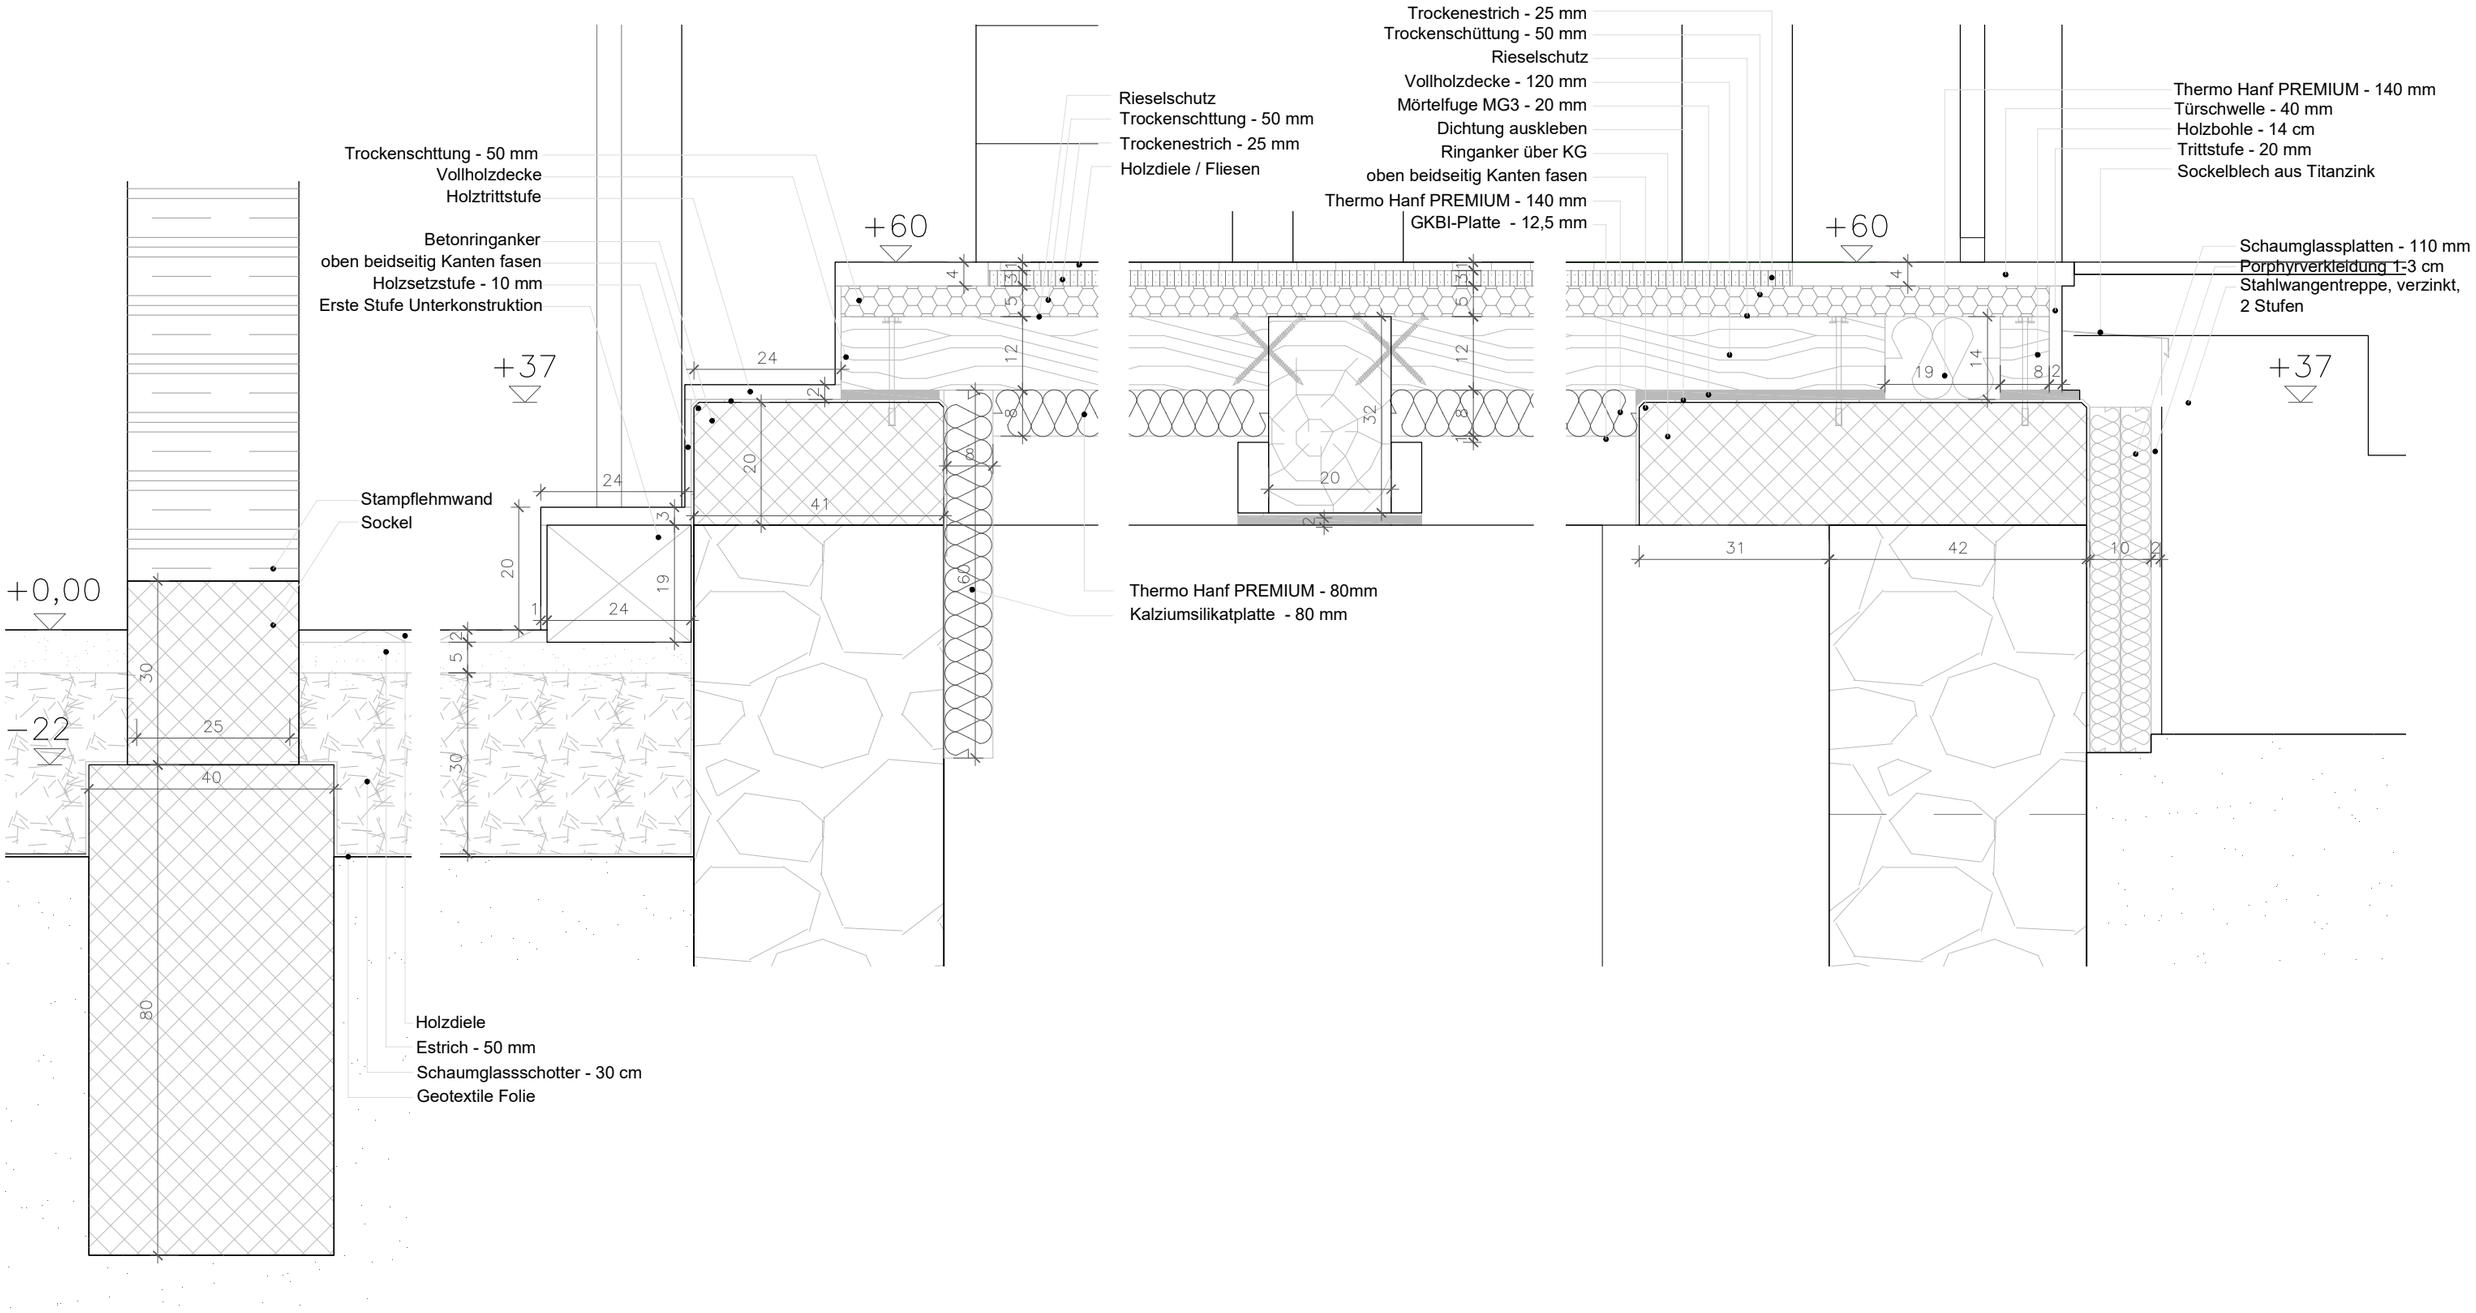

AG7 VORABZUG

PROJEKT:
ZWEIFAMILIENHAUS - Neubau
Am Gutspark 7, 17291, Nordwestuckermark - Warbende

ENTWURFSVERFASSER:
SPREEPLAN PROJEKT UG
Dipl.-Ing. Arch. Manuela Mathäs
Reichsstraße 108, 14052, Berlin
TEL. (0700) 777337526
FAX (0700) 777337526

NR.	ART DER ÄNDERUNG	GEZ.	DATUM
01	Sockel - Schaumglasschotter Stampflehmwand	LC	2016-05-10

BAUHERR:
Beutelschmidt Karin
Heerstr. 90, 14055, Berlin

ALLGEMEINE HINWEISE:

Alle Maße sind vor Ort und vor Baubeginn zu überprüfen. Bei Unstimmigkeiten ist unverzüglich der Architekt/Bauleiter zu informieren. Die Auflagen der Baugenehmigung, die zutreffenden DIN Vorschriften, die anerkannten Regeln der Baukunst, der Stand der Technik mit allen daraus resultierenden baulichen Notwendigkeiten, sowie die technischen Gutachten der Fachplaner sind bei der Ausführung zu beachten. Die fertigungstechnischen und bauphysikalischen Angaben zur Konstruktion und Funktion sind vom Unternehmer verantwortlich nachzuprüfen. Der Entwurf ist geistiges Eigentum des Planers und urheberrechtlich geschützt.Vervielfältigungen und Weitergabe an Dritte erfolgt nur mit Genehmigung des Entwurfsverfassers.

AUSFÜHRUNGSPLANUNG

Details - Schnitt B

CAD DATEI: 2016-11-10_27-AG7_Ausfhrng.dwg

BEARB.:	FORMAT:	DATUM:
EL	DIN A3	~~2017~~-03-08

MAßSTAB:	PLANNUMMER:
1:10	20