

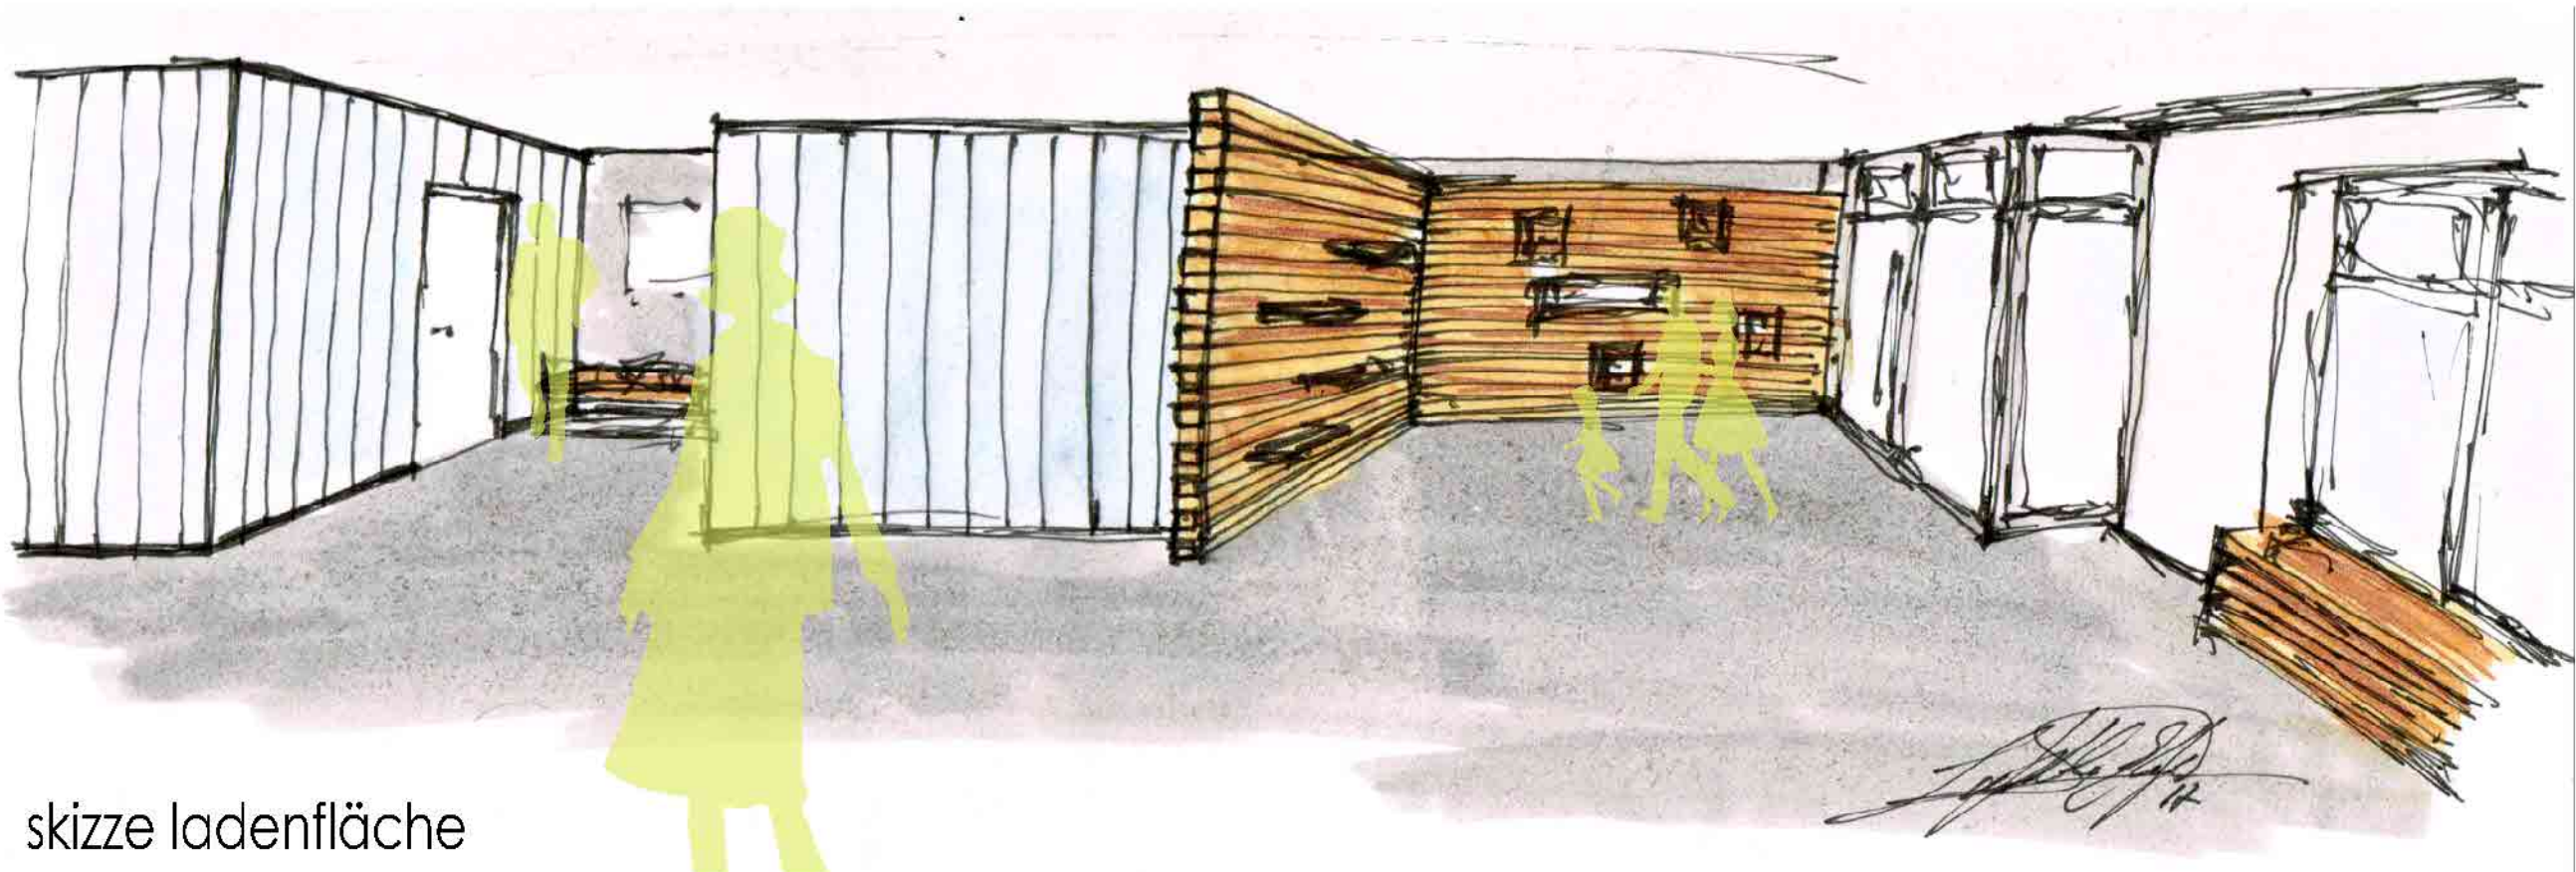
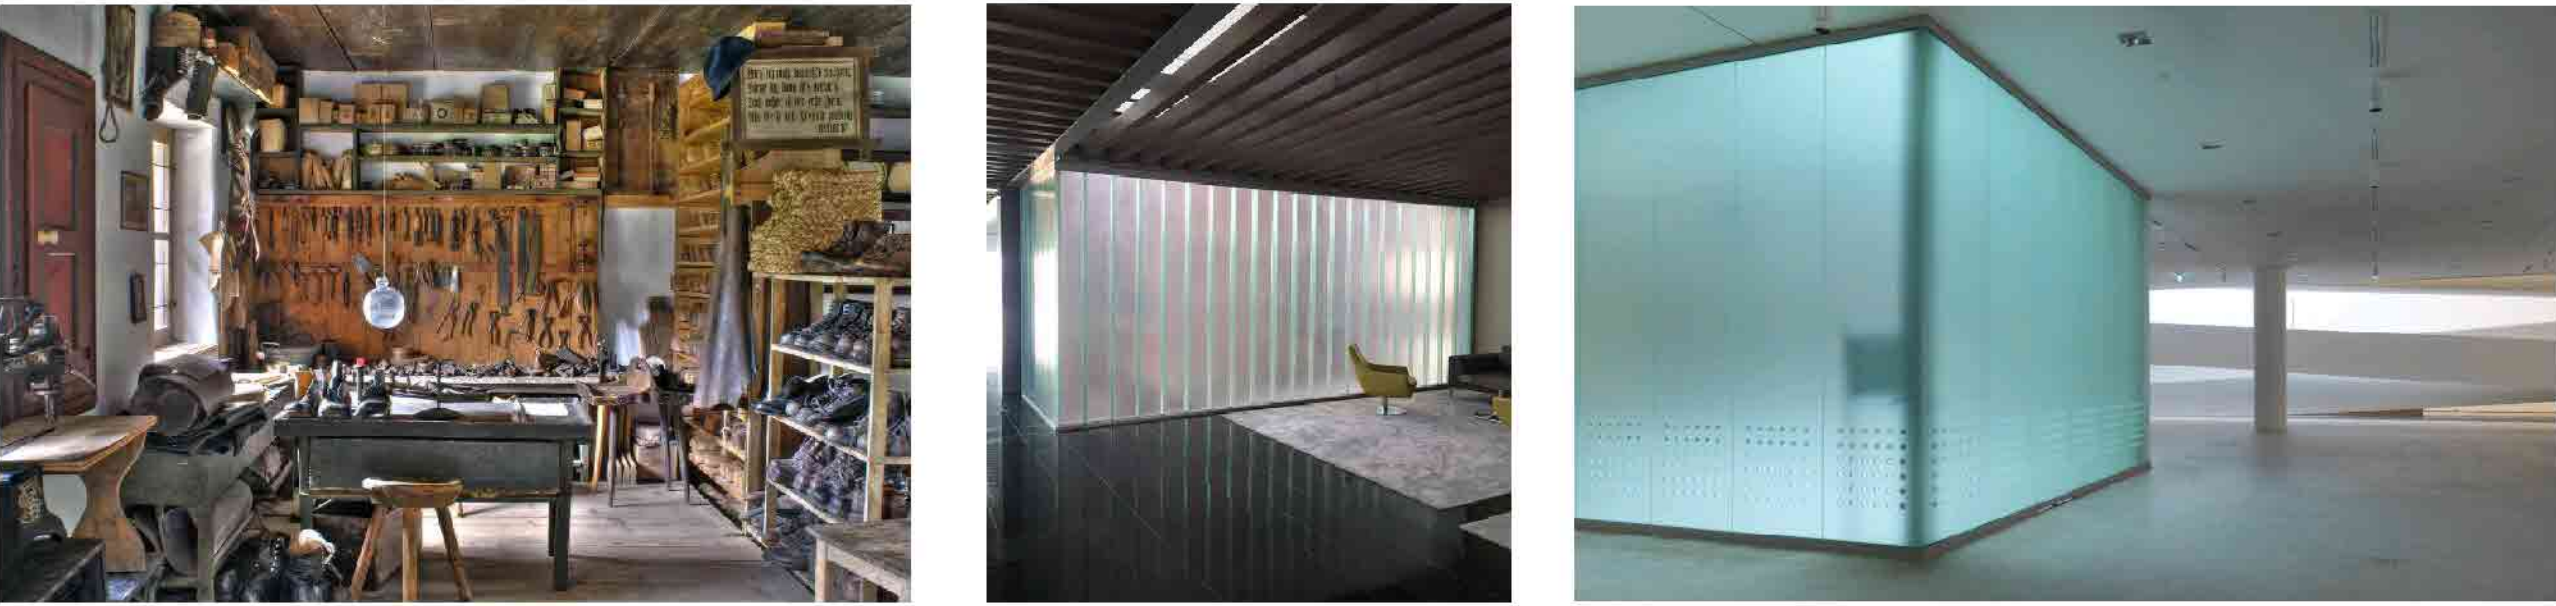
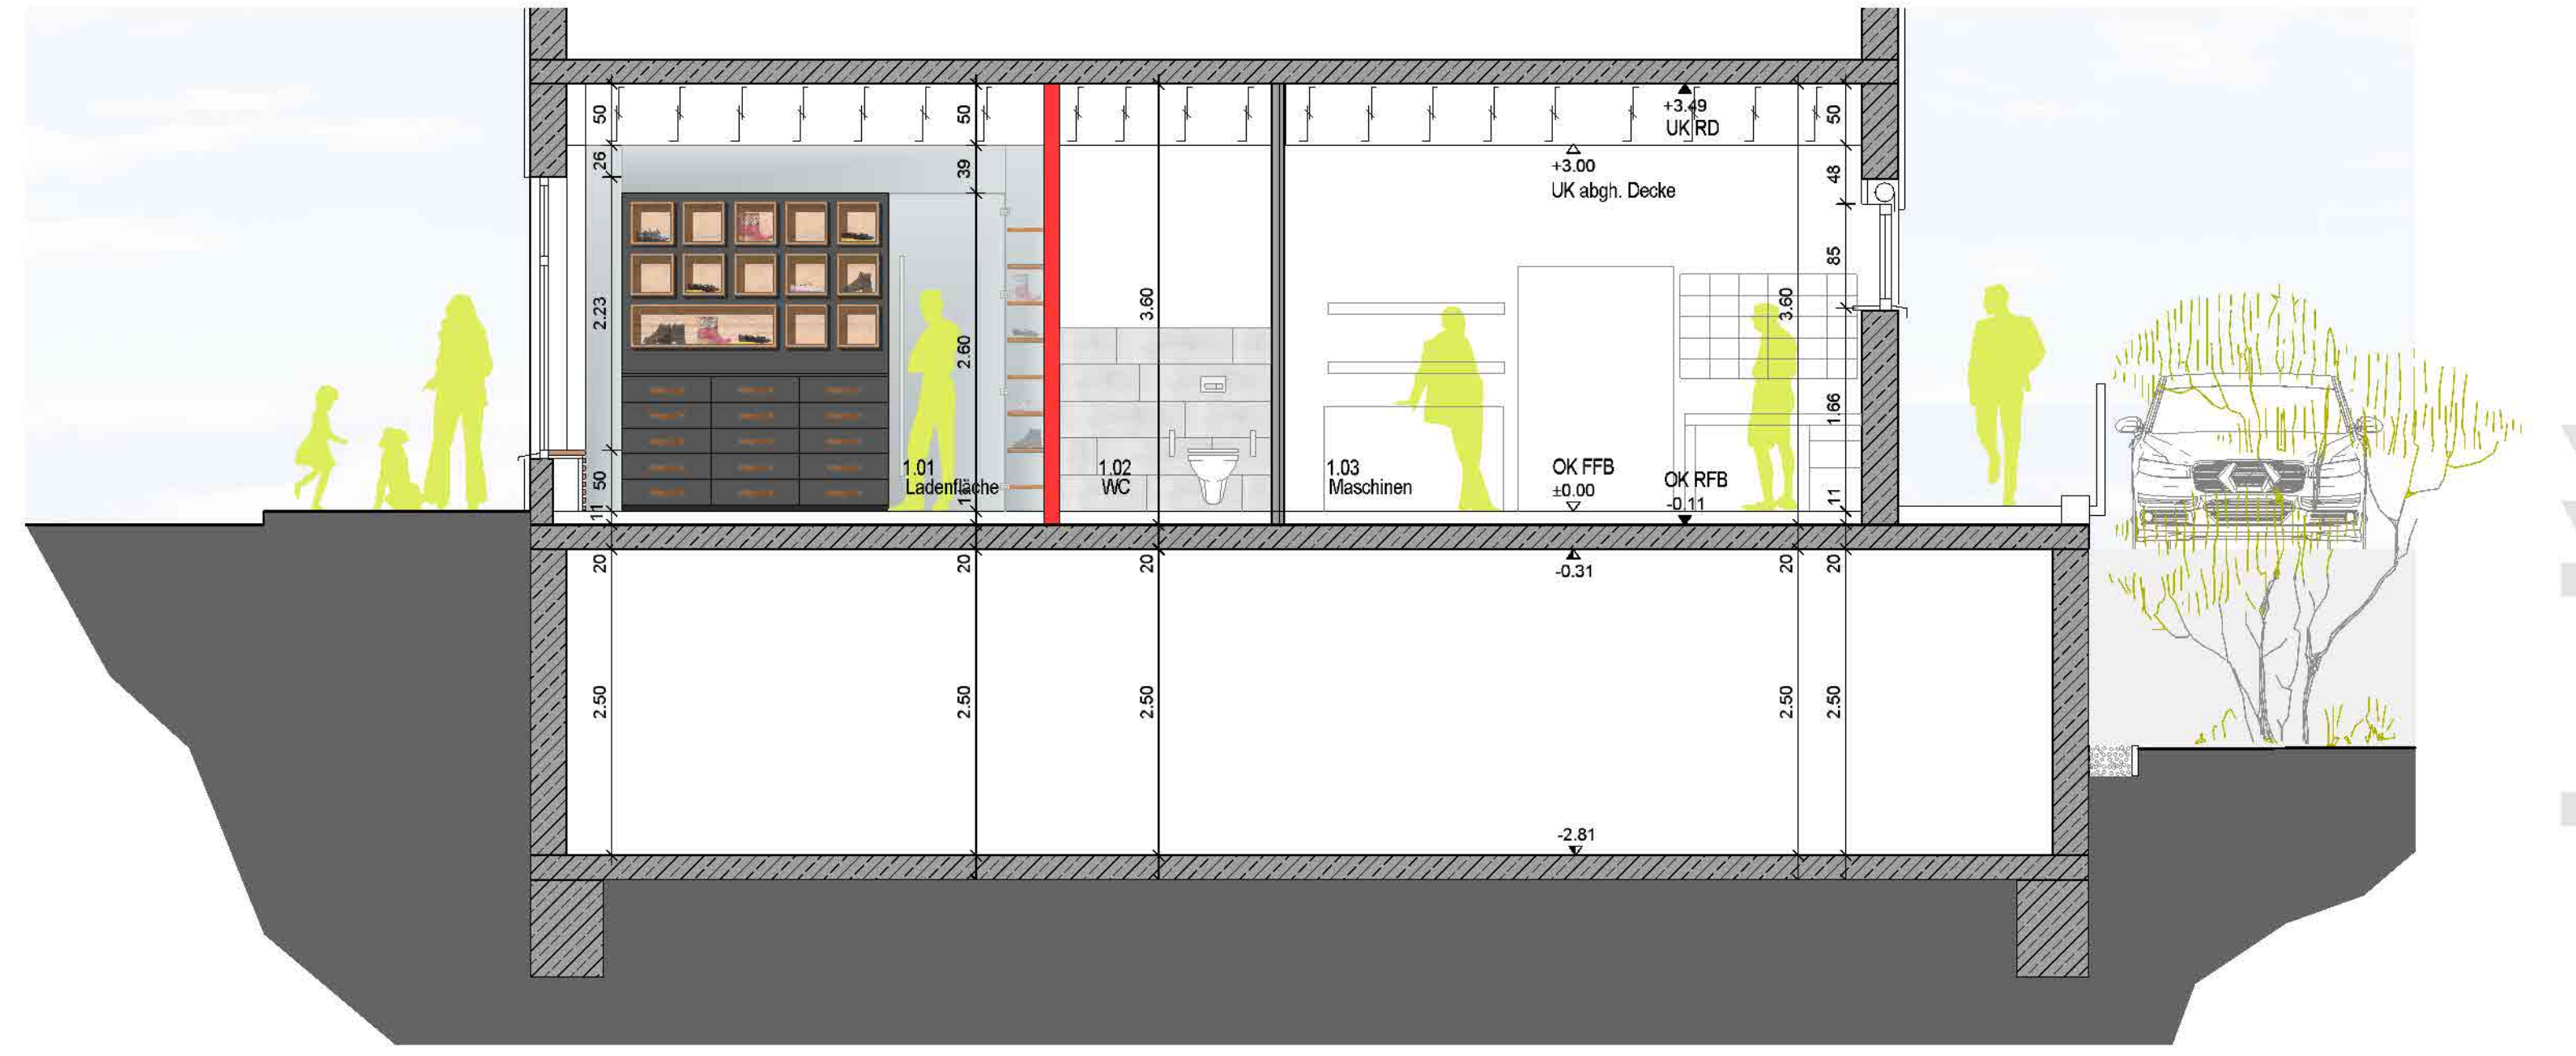
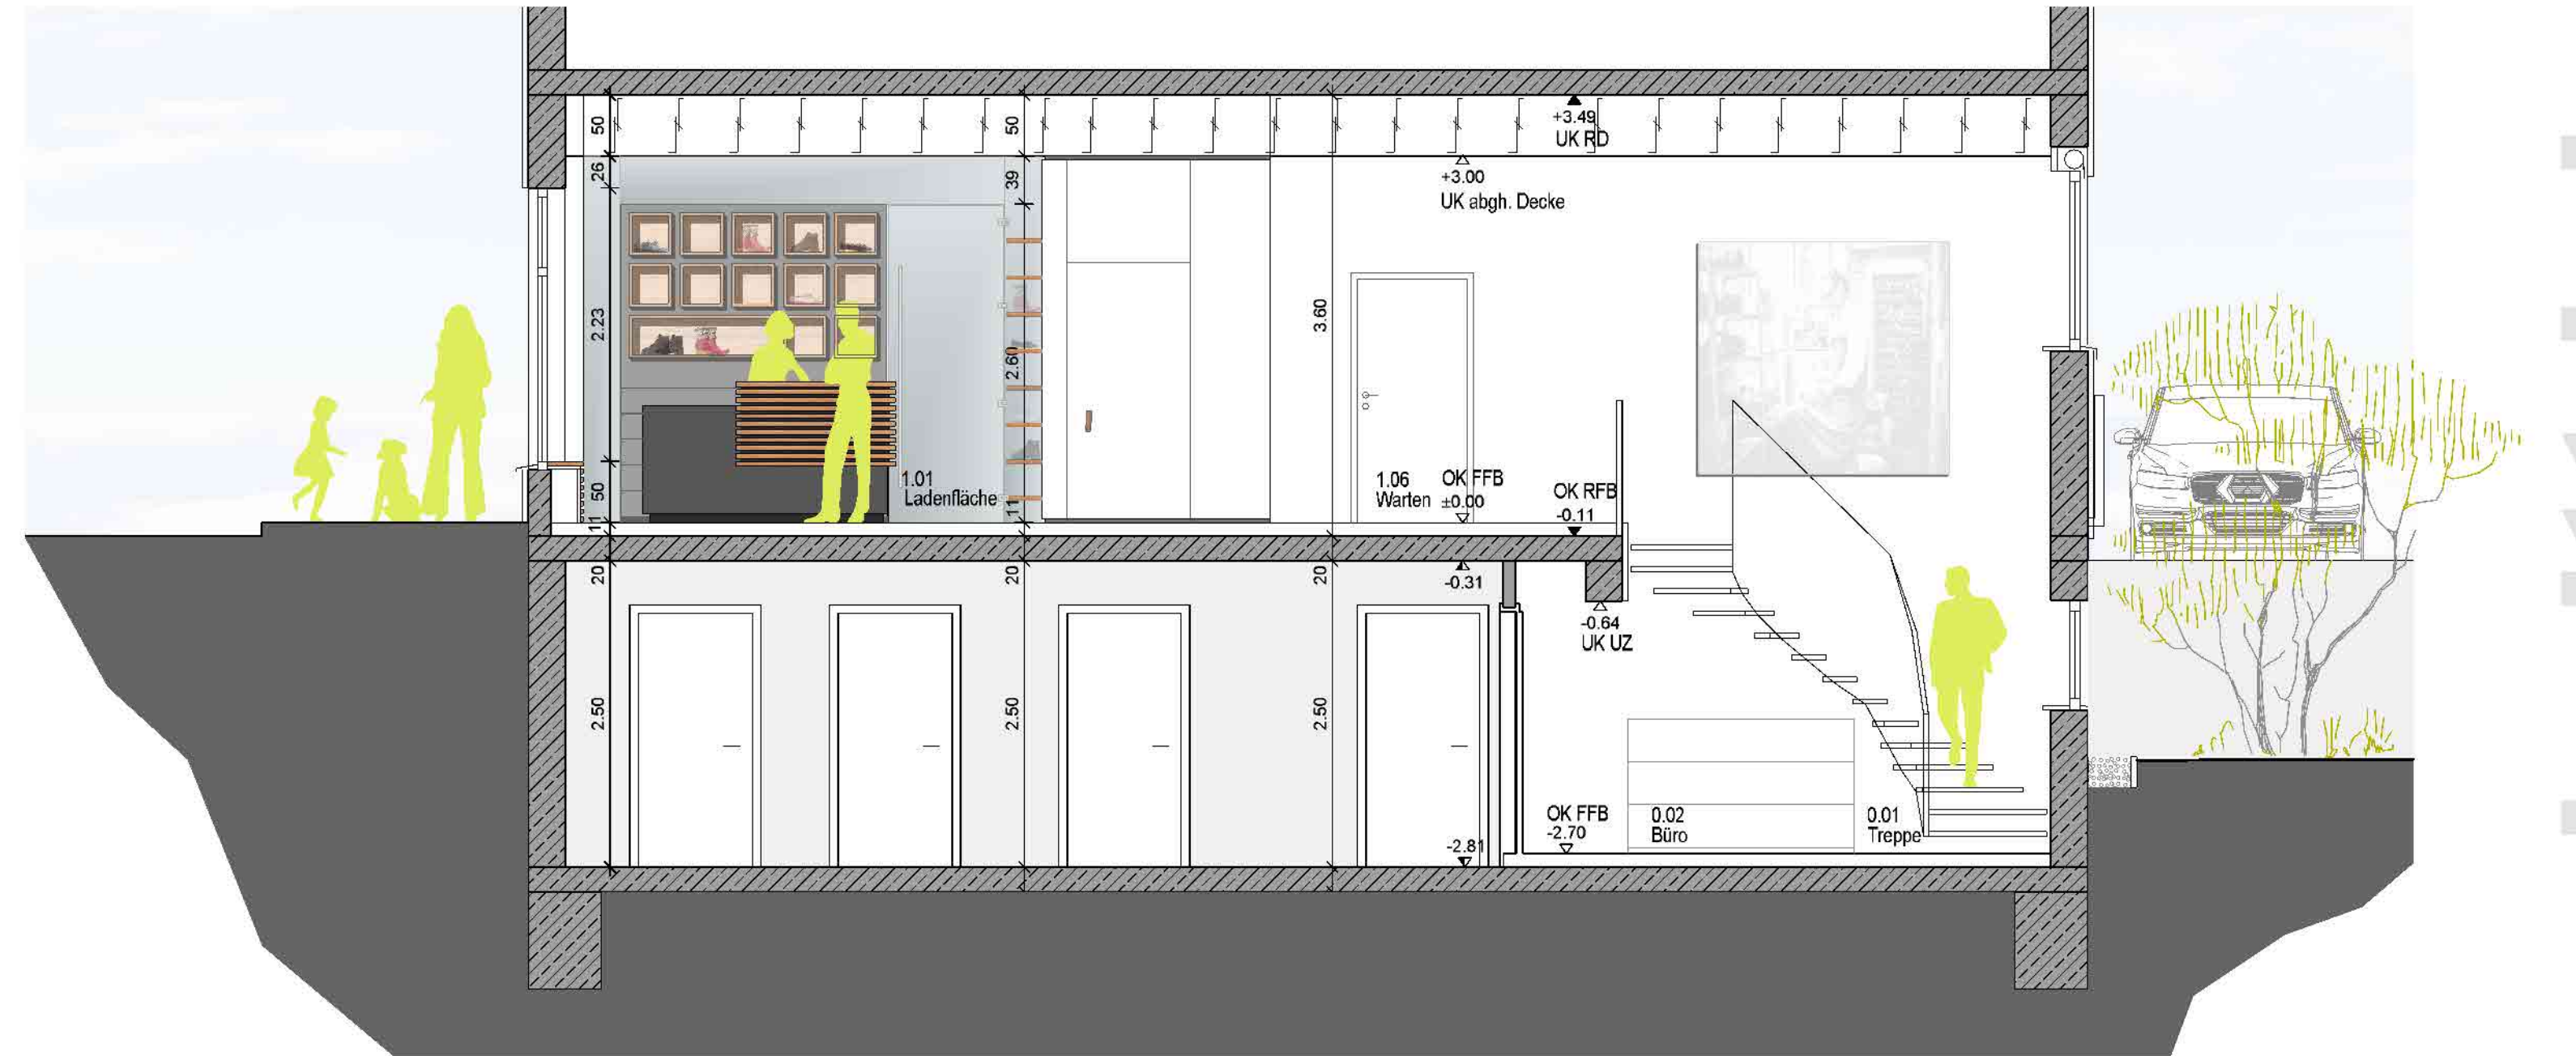


... handwerk erleben = gläserne werkstatt = transparent

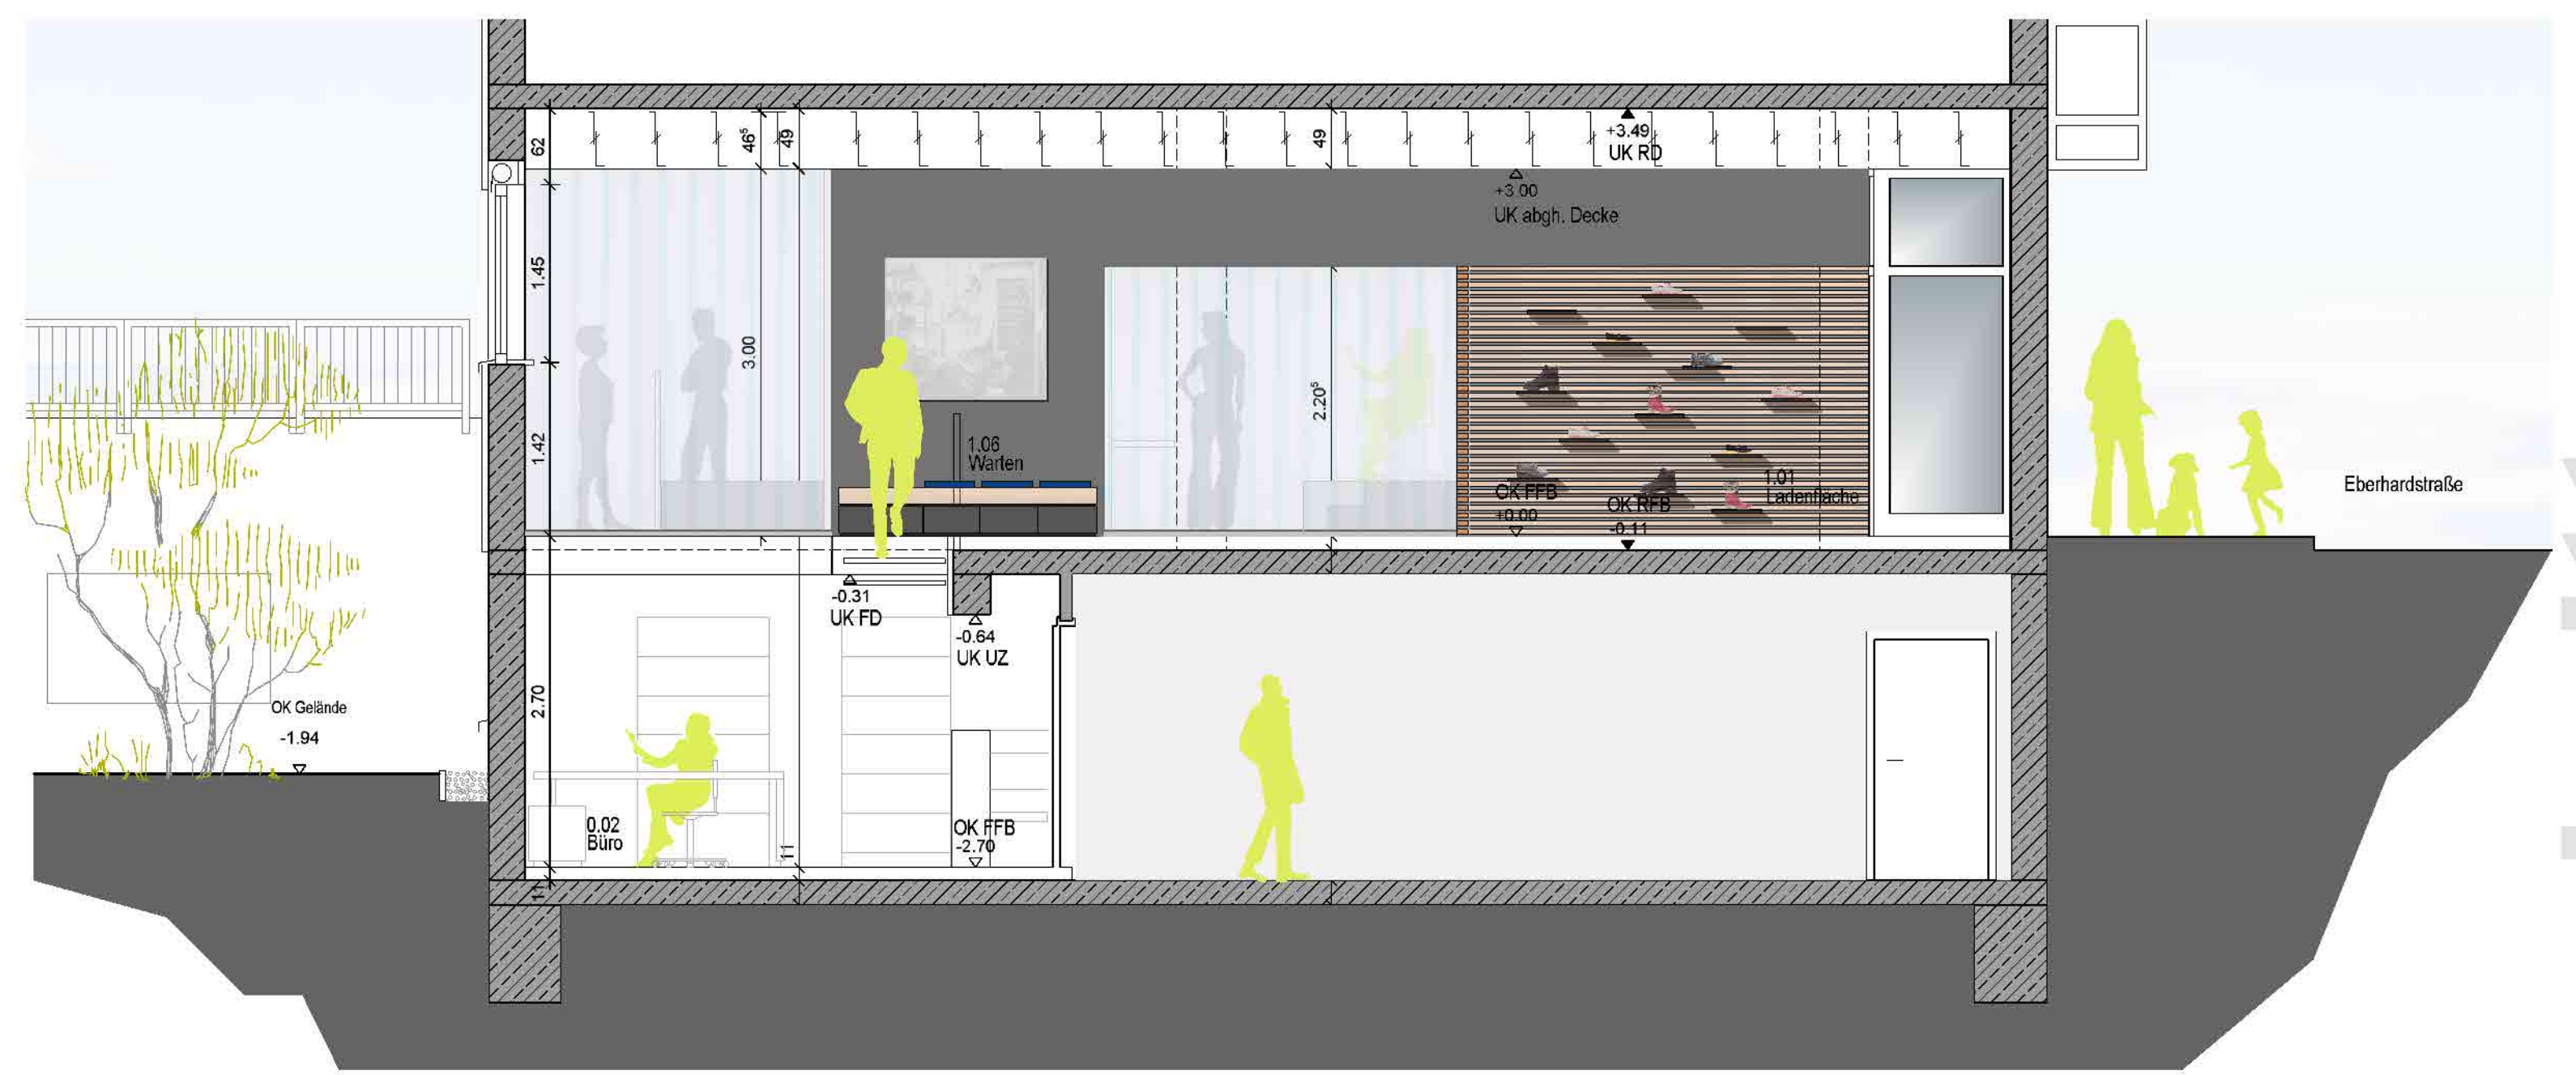

skizze ladenfläche

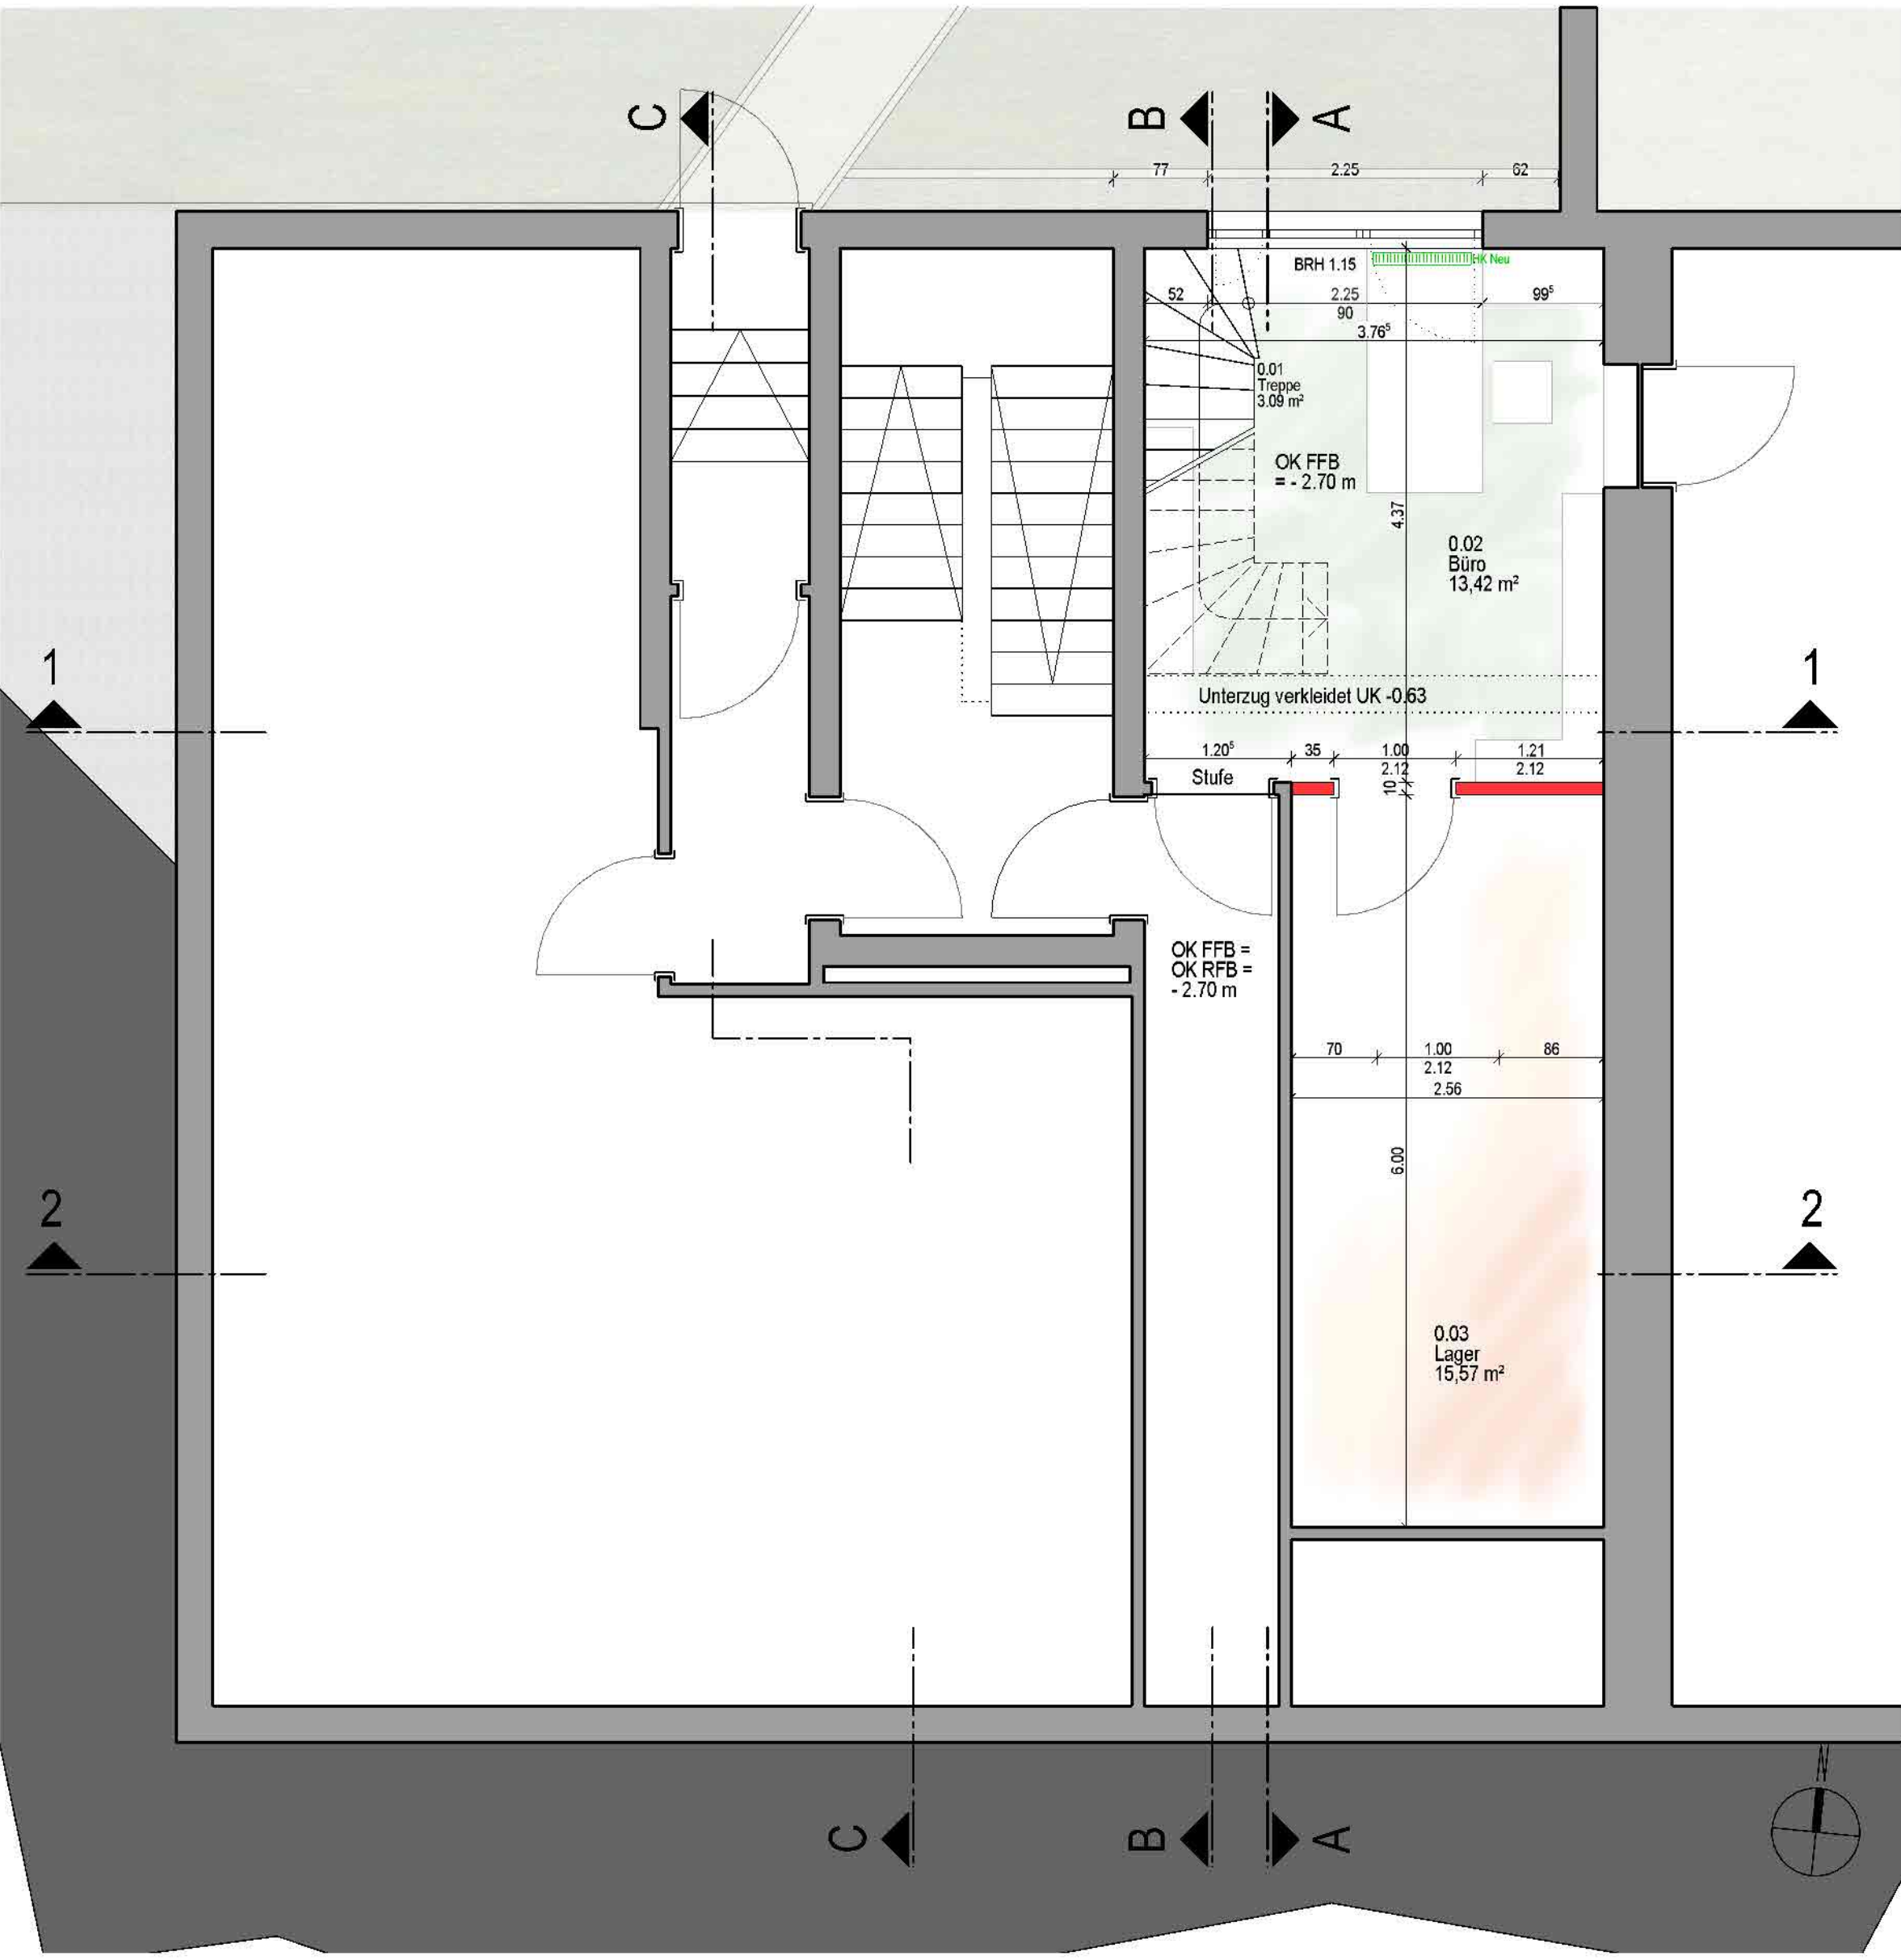

1701-005	projekt	umbau orthopädie shop, gäppingen	bauplan	timo essig, sport- & orthopädie-technik, eberhardstraße 1, 73033 gäppingen	architekt	dpl.-ing. (in) joan pablo escalona rivera freier architekt architektenbüro: 088193	lammerstraße 3 73290 kochheim freiburg 07021 - 740 15 65 info@architektur-era.de
	entwurfplan 02	entwurfplan 02	entwurfplan 02	entwurfplan 02	entwurfplan 02	entwurfplan 02	entwurfplan 02
plan-nr.	planbezeichnung	maßstab	datum	1:200	grundriss ug, schnitt a-a, schnitt b-b, schnitt c-c	1:50	21.12.2017

grundriss ug

schnitt a-a
schnitt b-b
schnitt c-c