



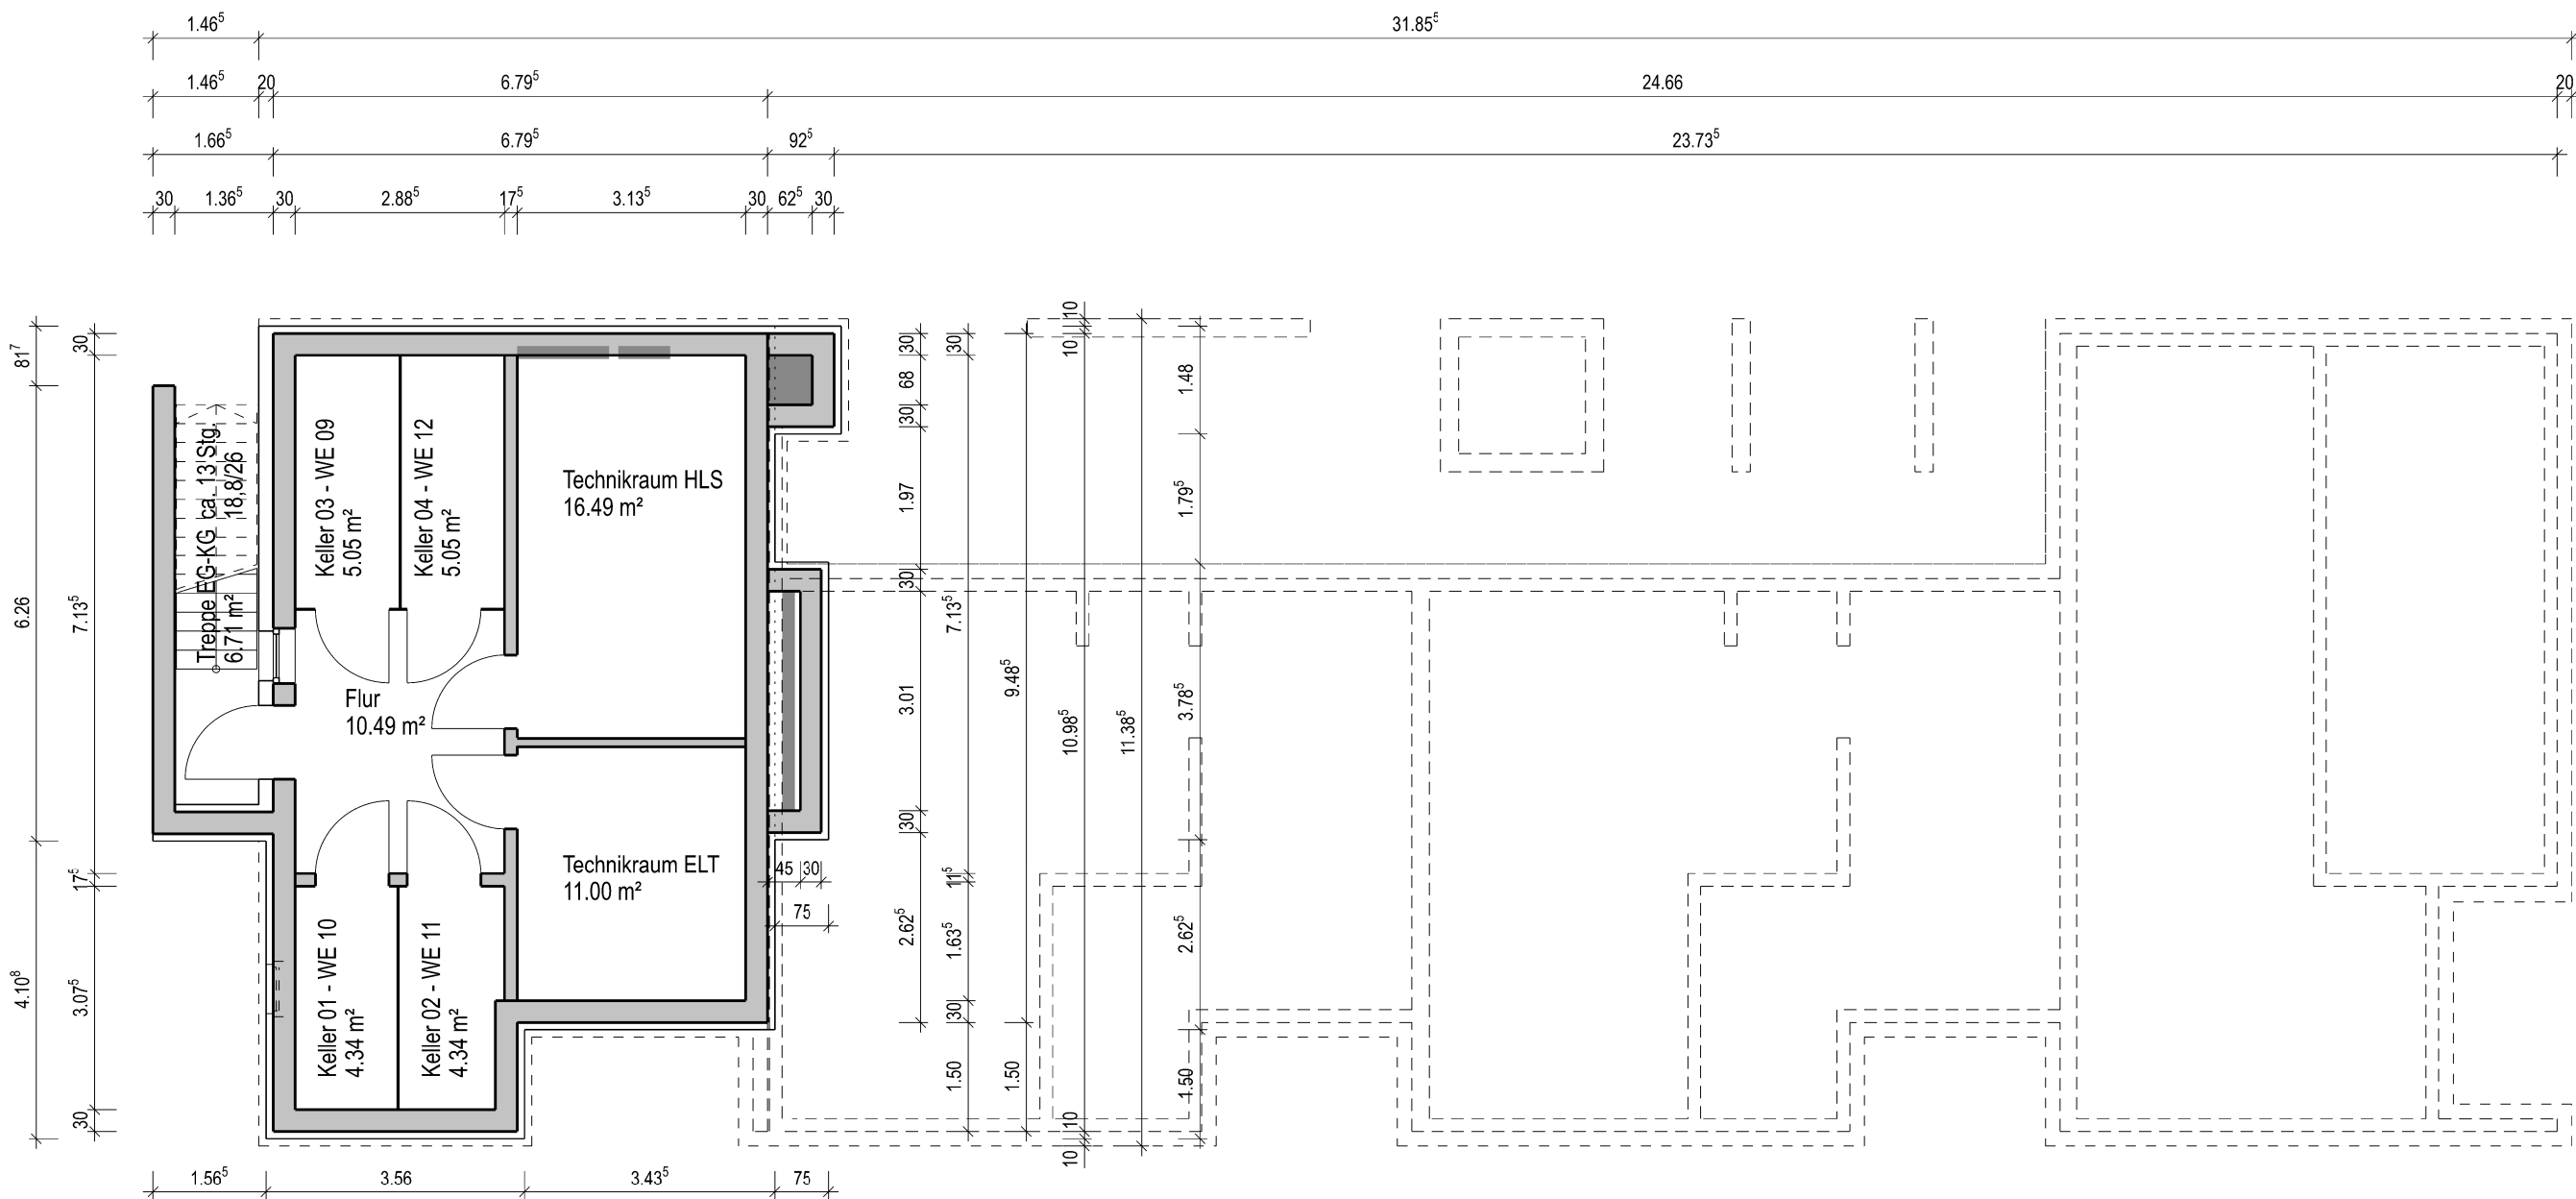

Kellergeschoss M 1:100

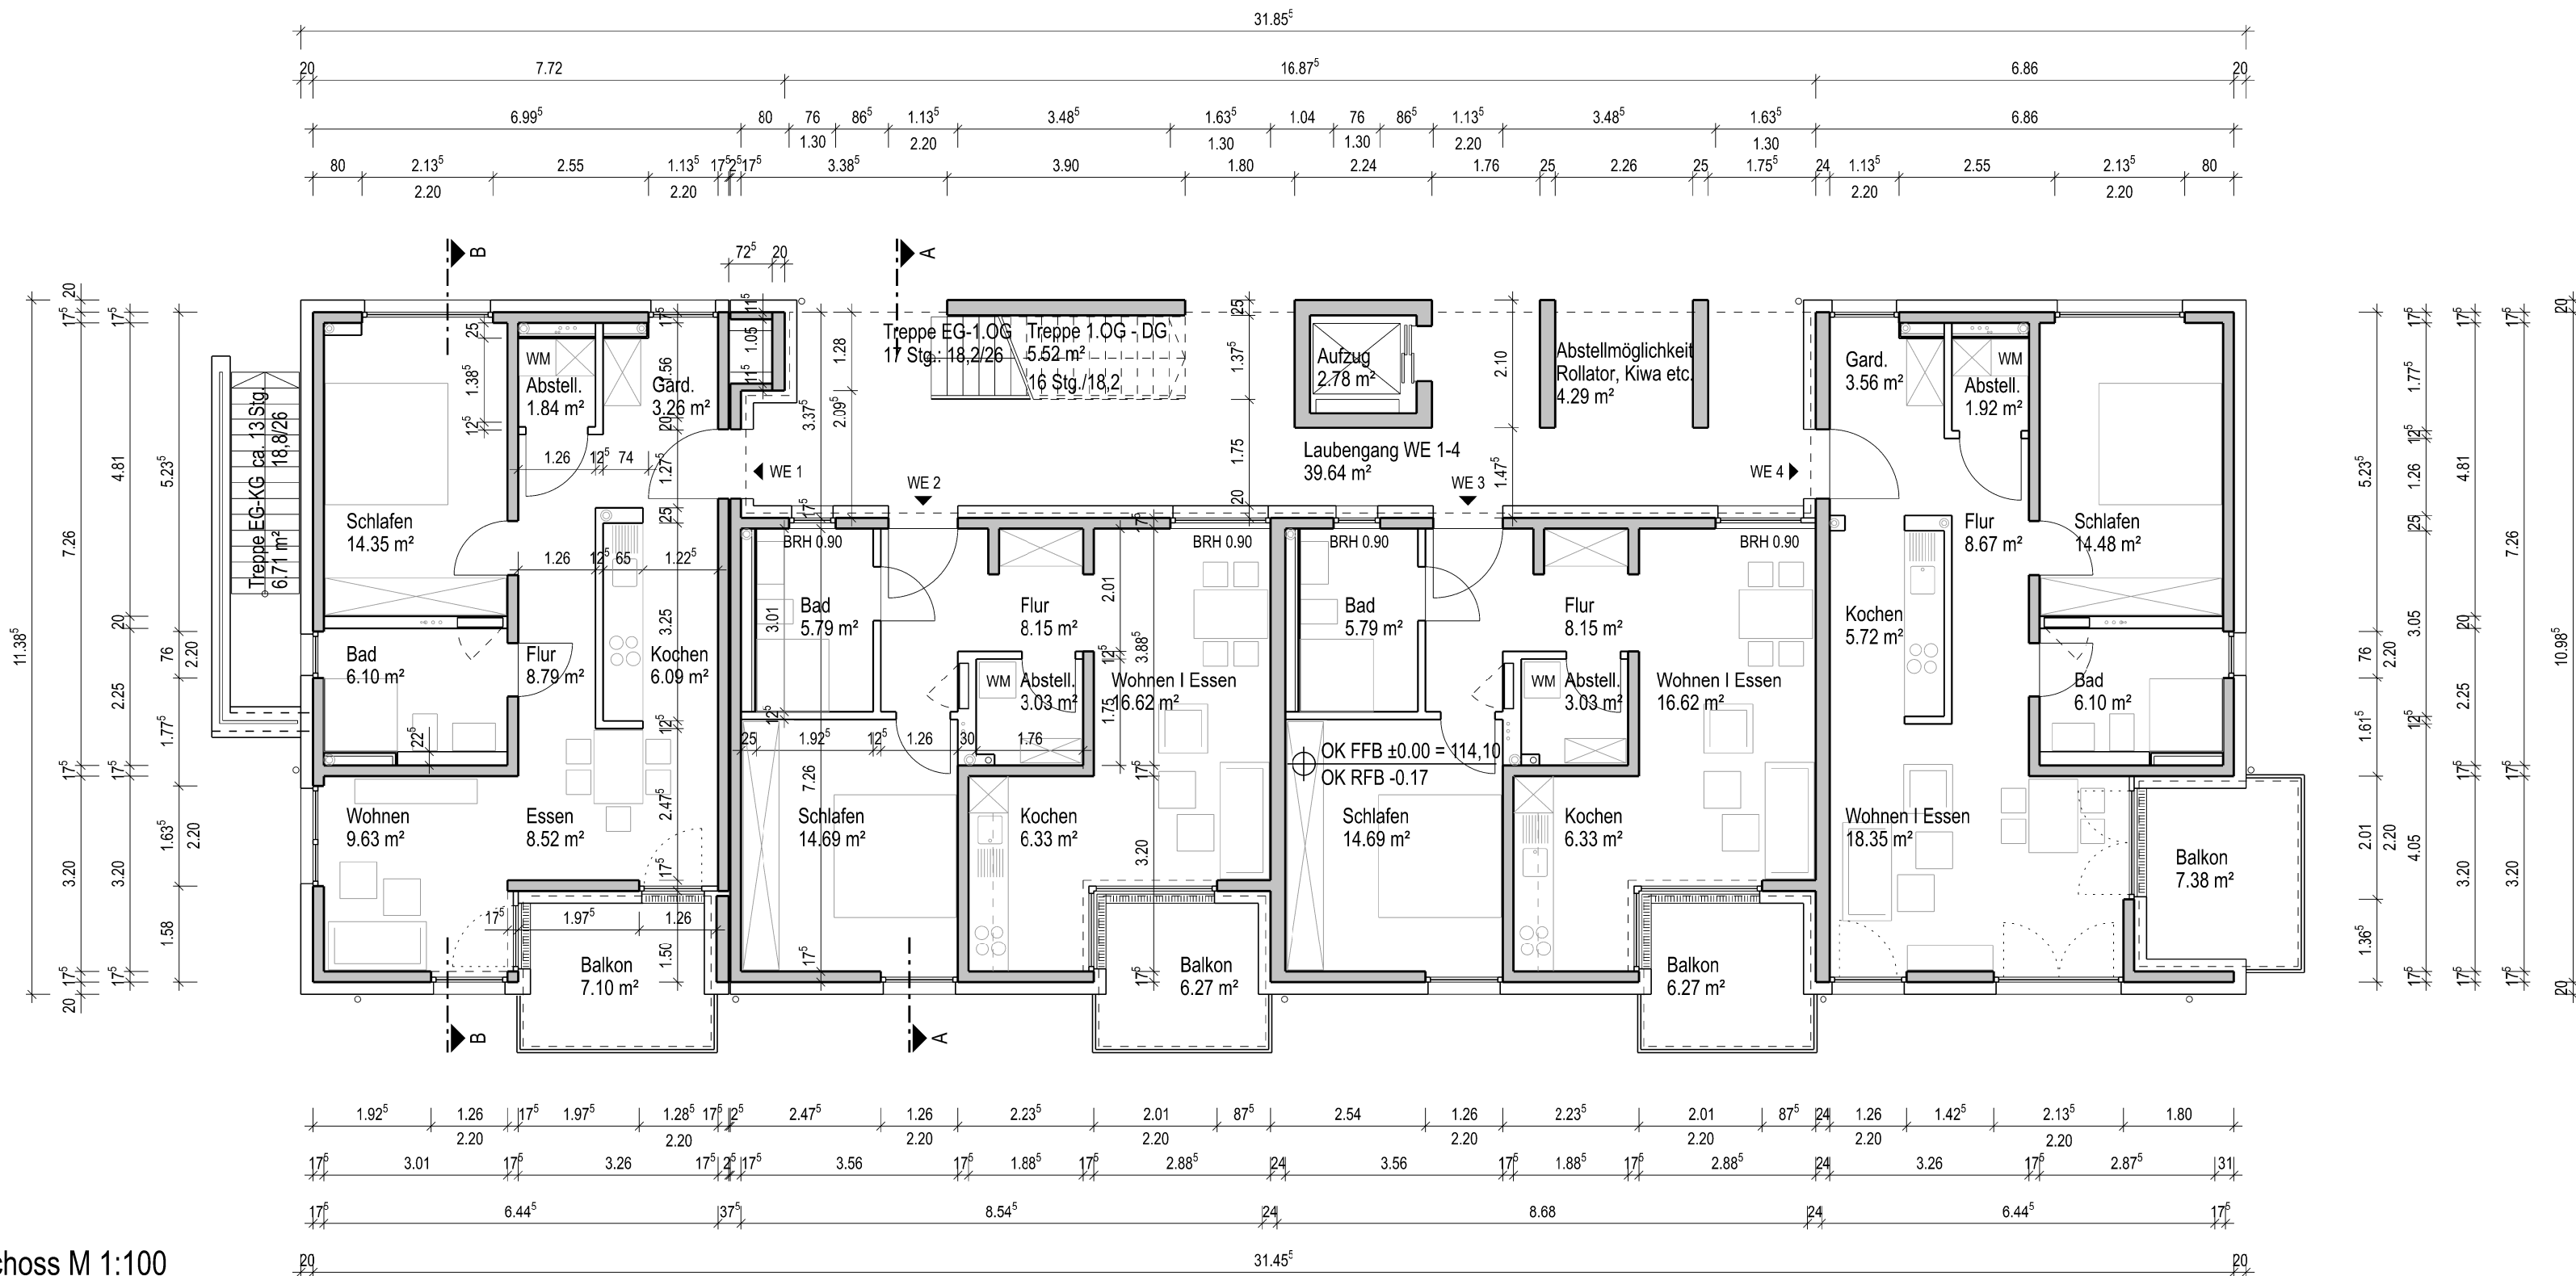

Erdgeschoss M 1:100

heitzenröderarchitekten

Moselstraße 2A, 63452 Hanau
Tel: 0 61 81 / 30 04 30 Fax: 0 61 81 / 30 04 310
office@heitzenroeder-architekten.de

Objektnummer:	Blattnummer:		
18/10	401		
Objekt:			
Neubau Mehrfamilienhaus			
Darstellung:			
Grundrisse: Kellergeschoss			
Maßstab:	Geprüft:	Erstellt/SB:	Datum:
1 : 100		nk	09.11.2021
Zeichnungsdatei: 4000-100.dgn 40100000.dgn		Blattdatei: 4010-100.dgn	