


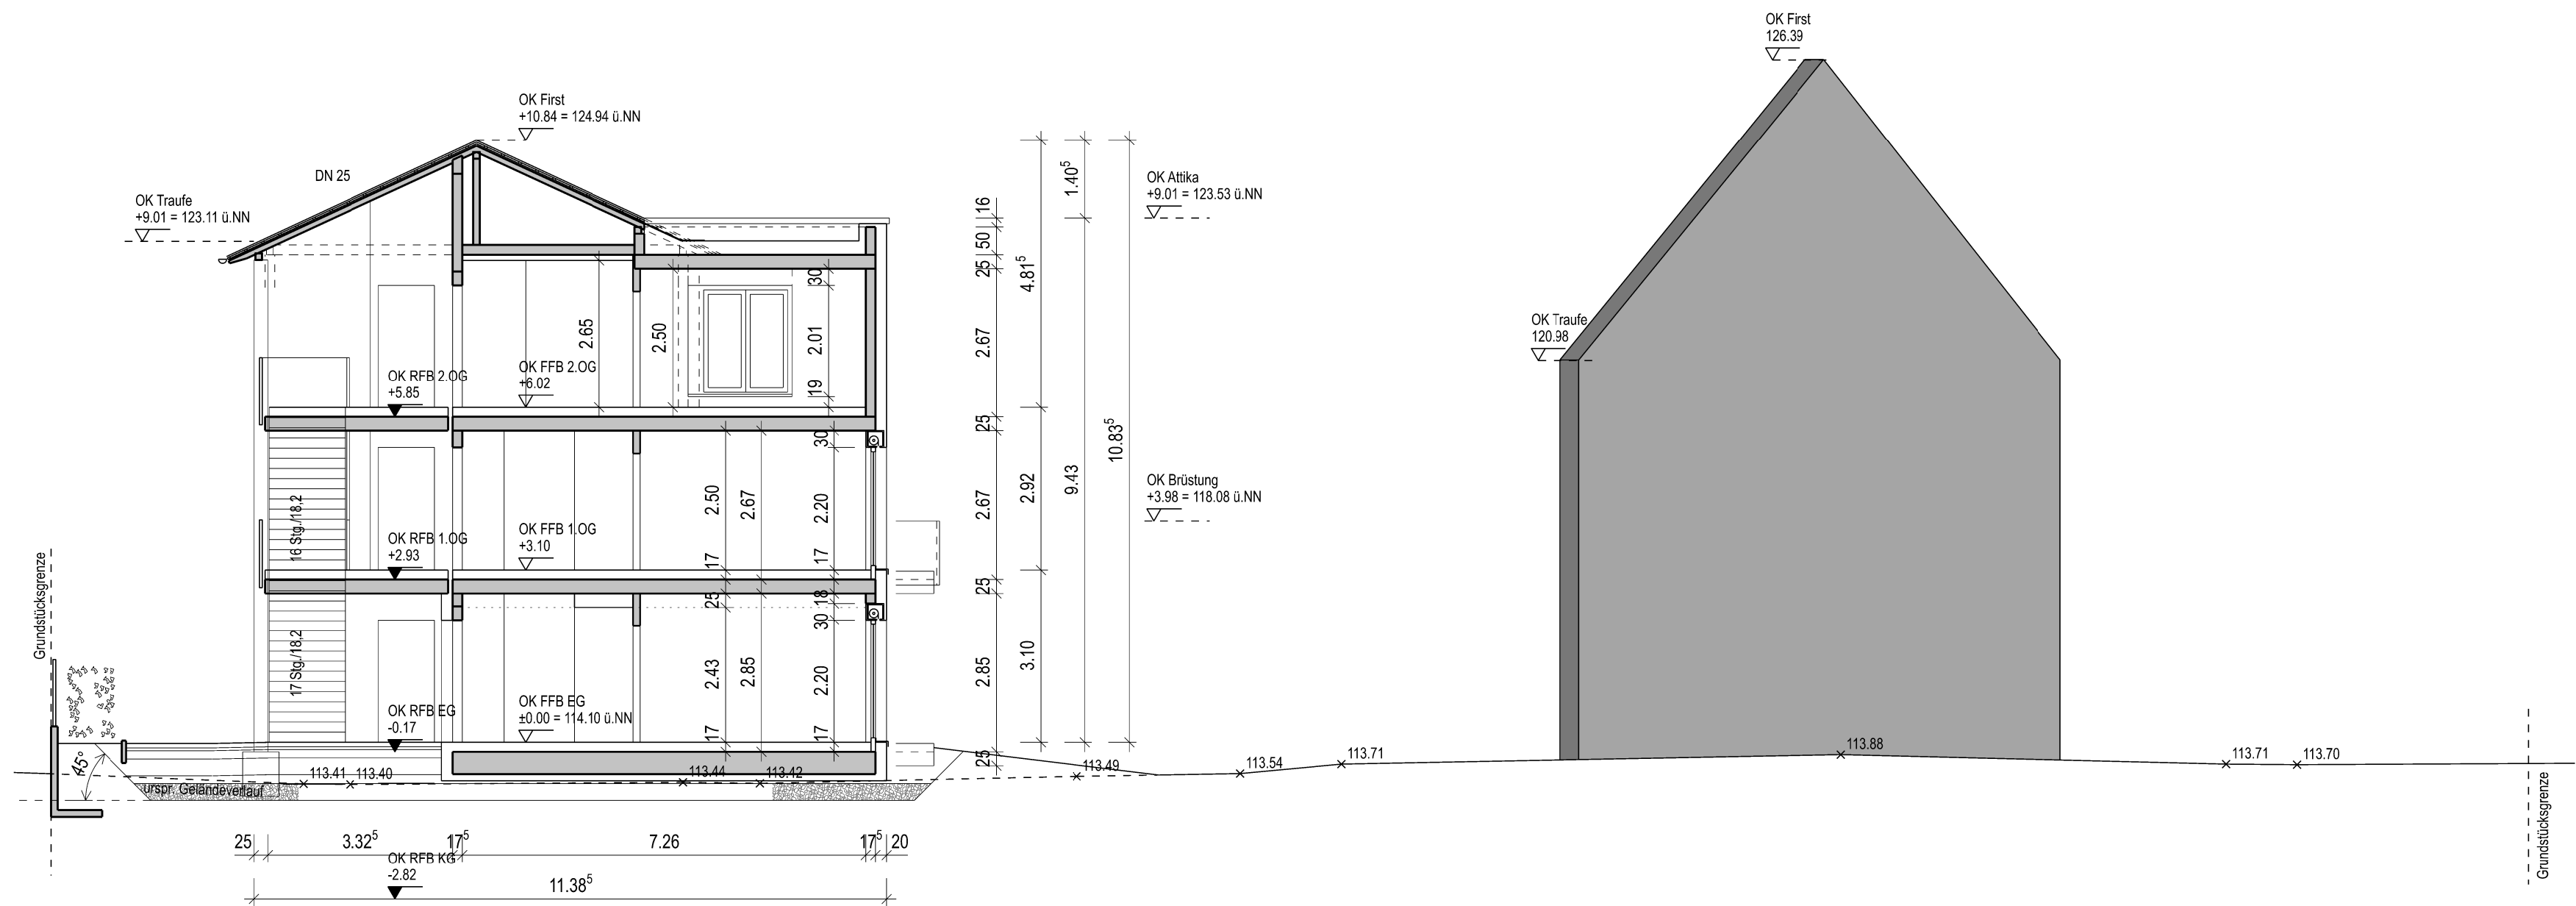

heitenröderarchitekten

Moselstraße 2A, 63452 Hanau
Tel: 0 61 81 / 30 04 30 Fax: 0 61 81 / 30 04 310
office@heitenroeder-architekten.de

Objektnummer: 18/10		Blattnummer: 403	
Objekt: Neubau Mehrfamilienhaus			
Darstellung: Schnitt A-A			
Maßstab: 1 : 100	Geprüft:	Erstellt/ SB: nk	Datum: 09.11.2021
Zeichnungsdatei: 404SAA00.dgn		Blattdatei: 403SAA00.dgn	