


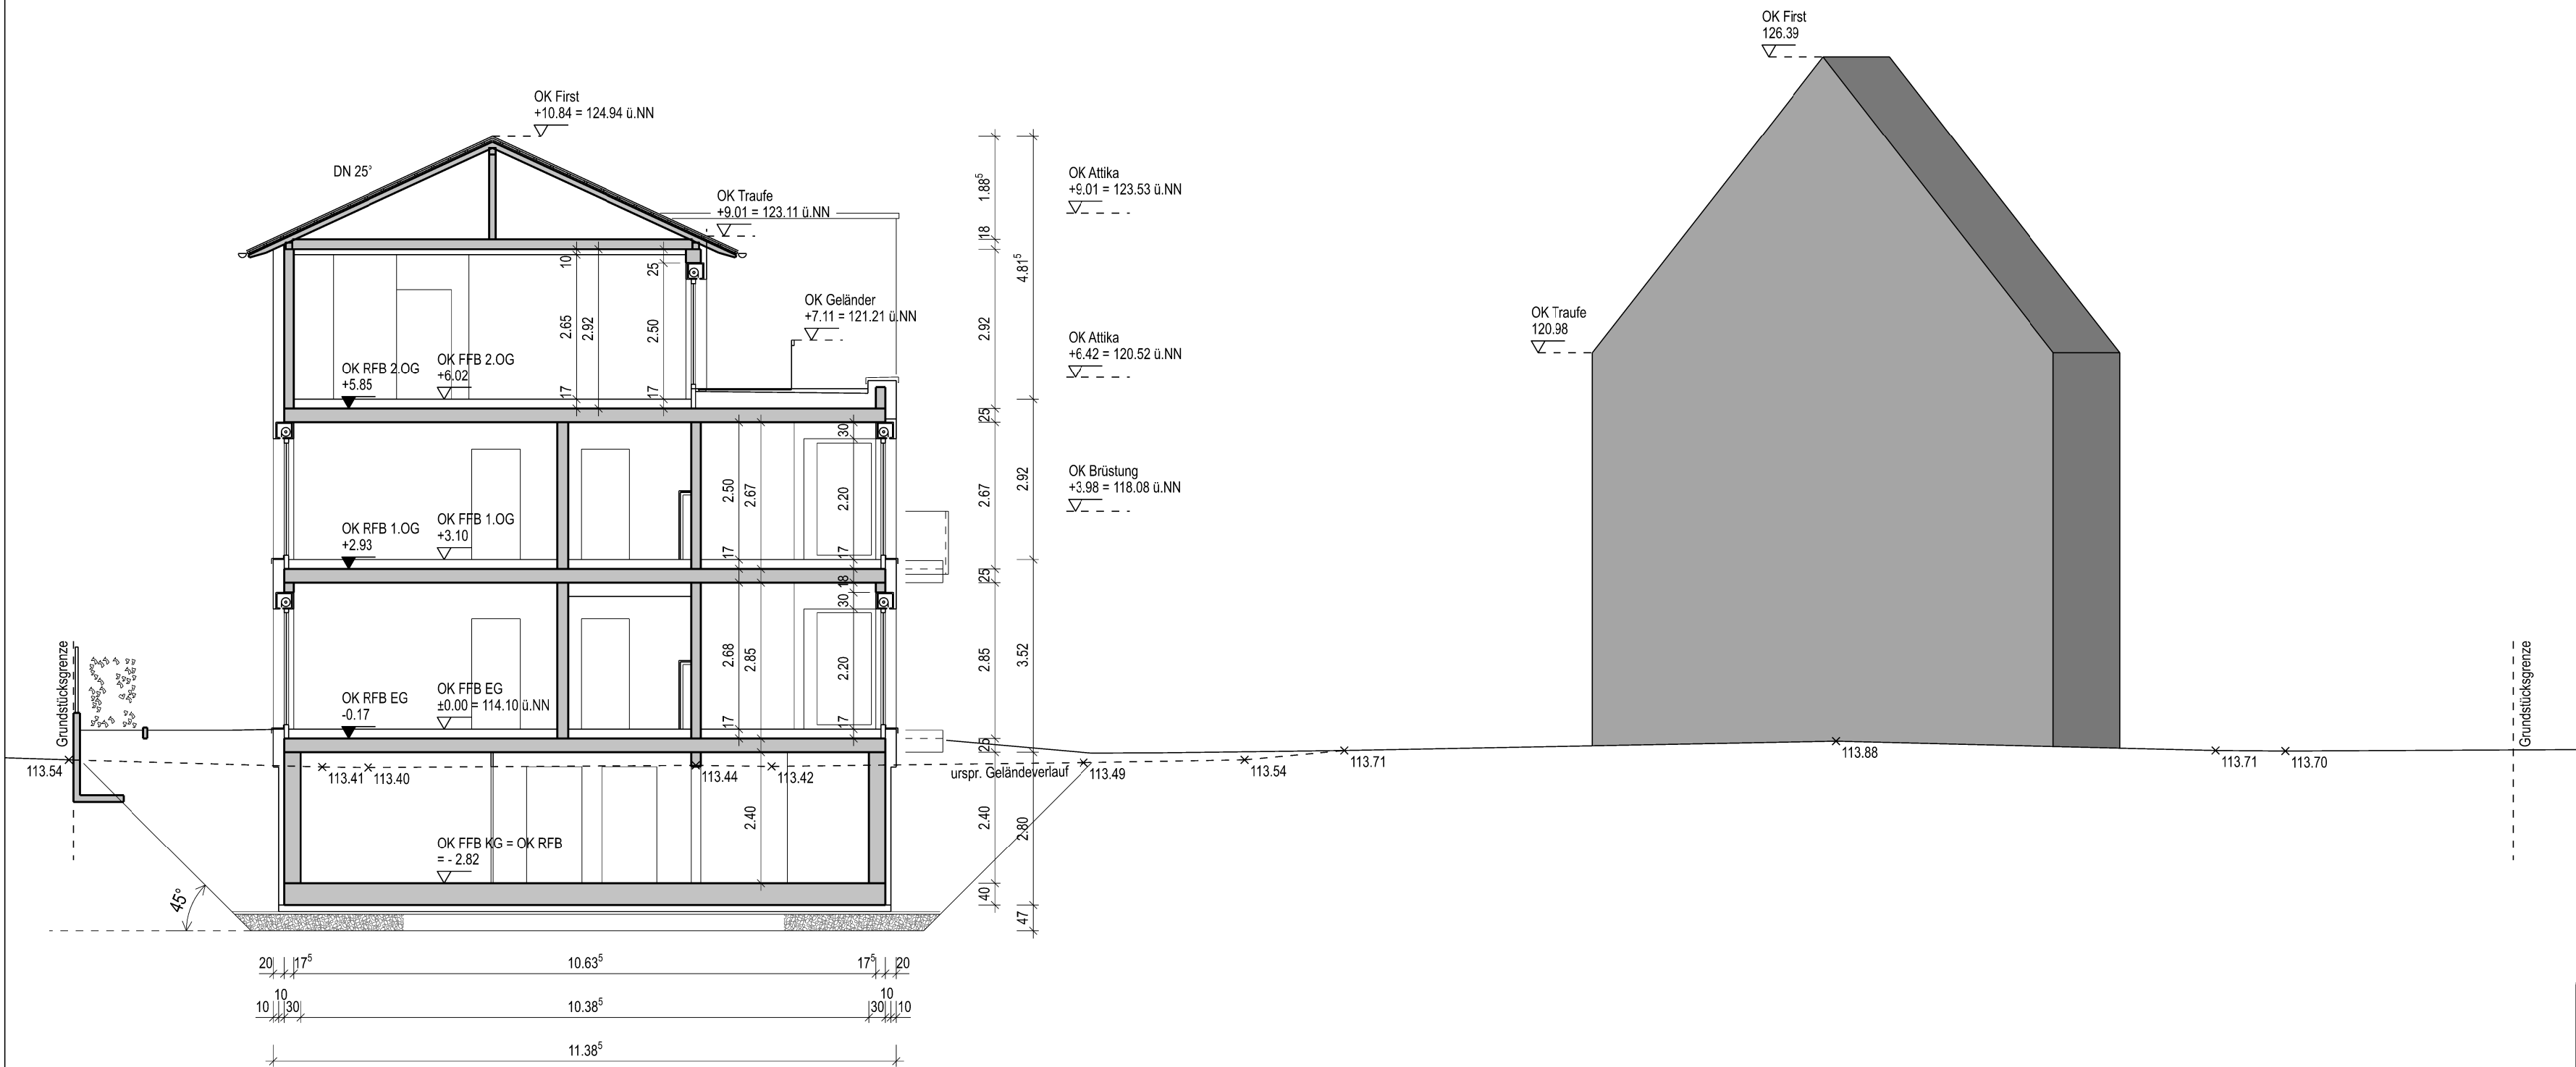

heitzenröderarchitekten

Moselstraße 2A, 63452 Hanau  
Tel: 0 61 81 / 30 04 30 Fax: 0 61 81 / 30 04 310  
office@heitzenroeder-architekten.de

|                         |              |              |            |
|-------------------------|--------------|--------------|------------|
| Objektnummer:           | Blattnummer: |              |            |
| 18/10                   | 404          |              |            |
| Objekt:                 |              |              |            |
| Neubau Mehrfamilienhaus |              |              |            |
| Darstellung:            |              |              |            |
| Schnitt B-B             |              |              |            |
| Maßstab:                | Geprüft:     | Erstellt/SB: | Datum:     |
| 1 : 100                 |              | nk/ef        | 09.11.2021 |
| Zeichnungsdatei:        |              | Blattdatei:  |            |
| 404SBB00.dgn            |              | 404SBB00.dgn |            |