


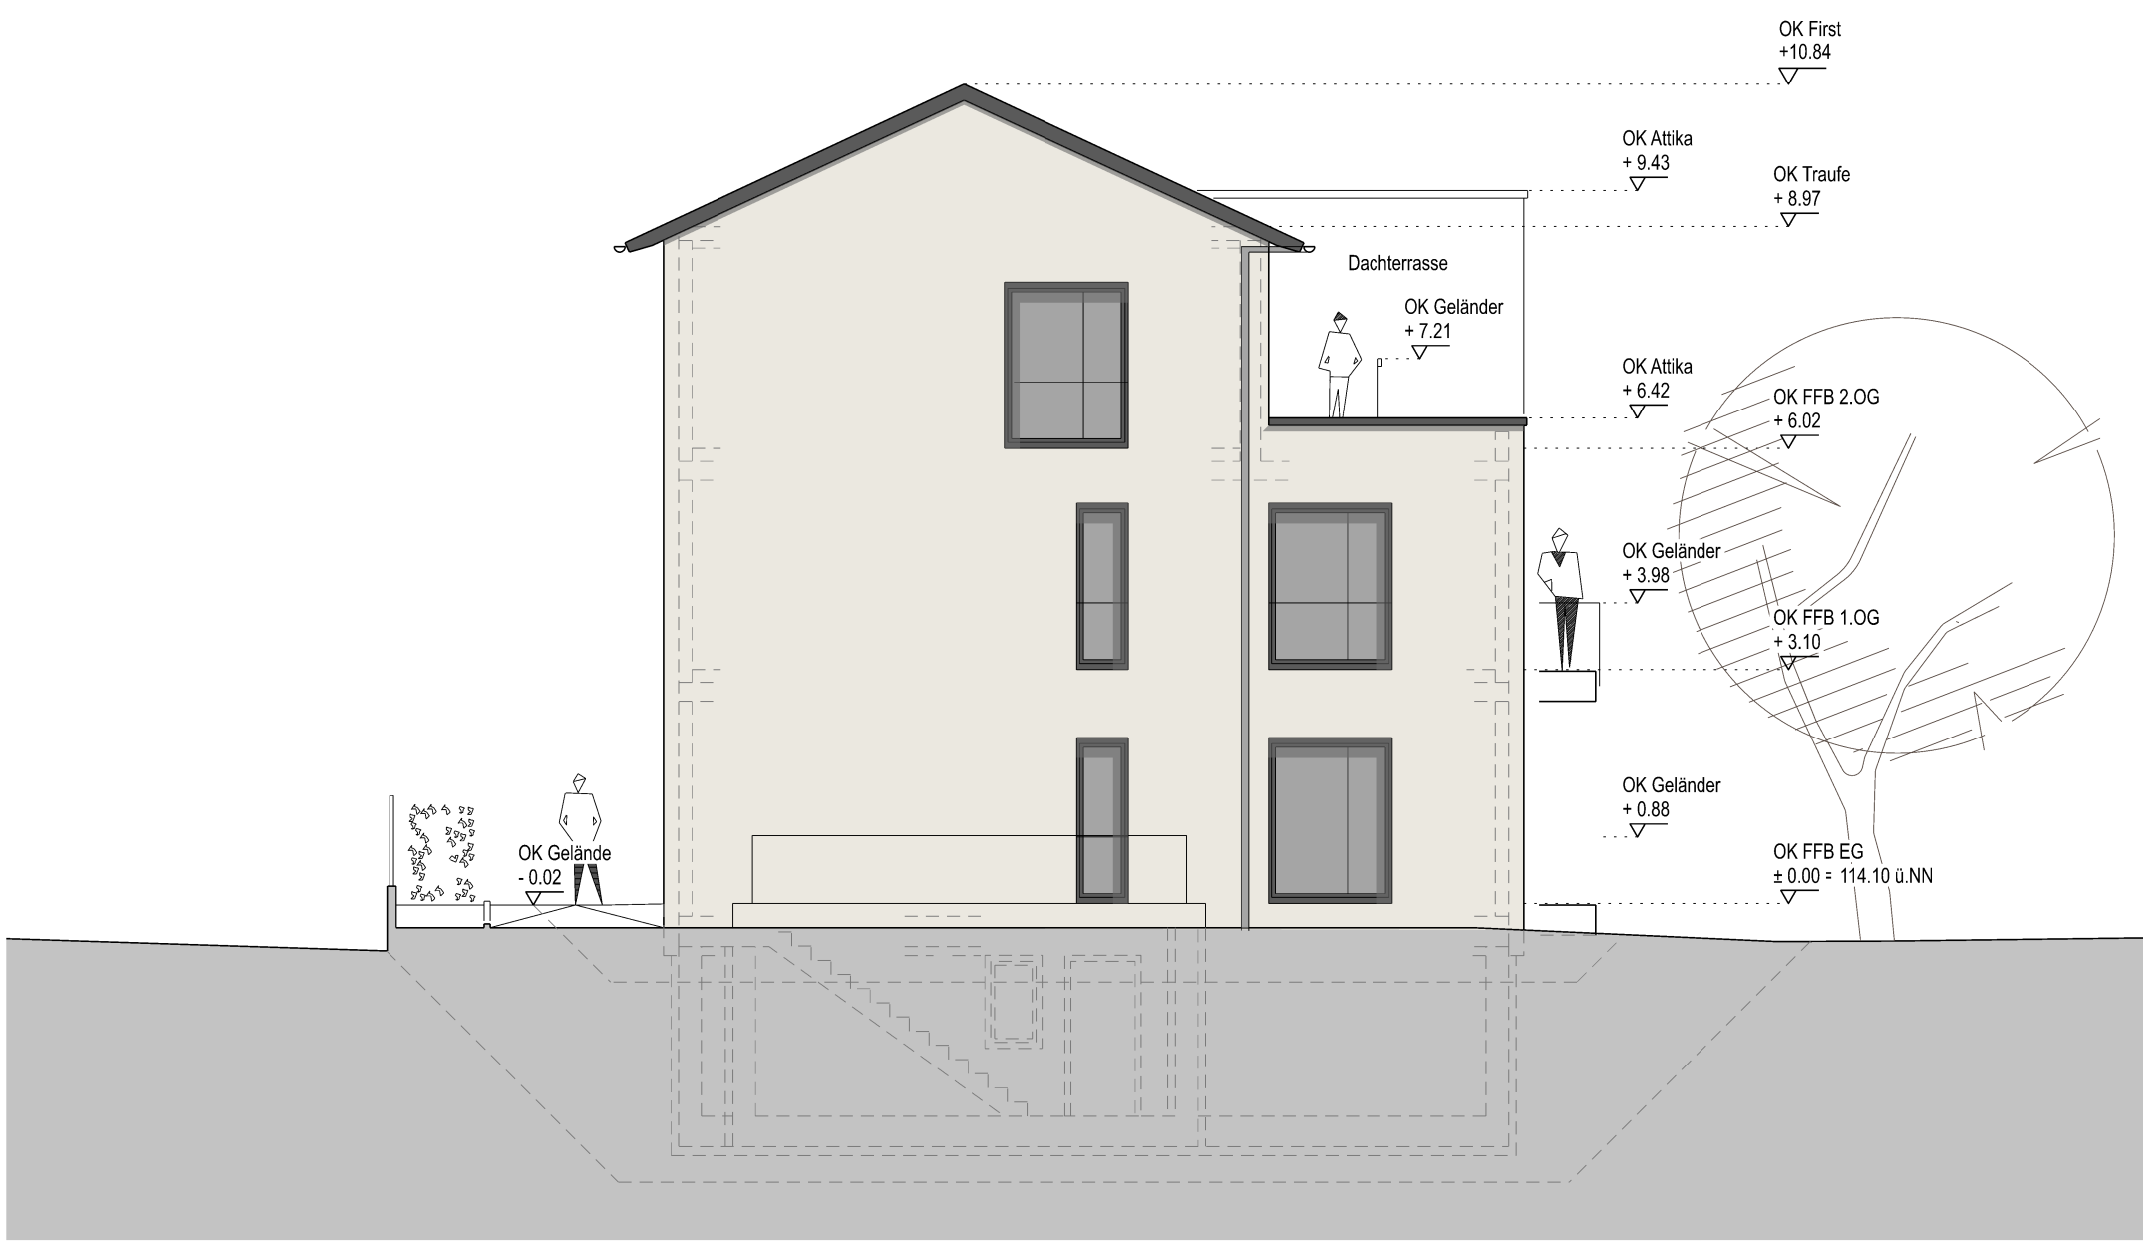


Ansicht Nord-West



Ansicht Süd-West



Ansicht Nord-Ost

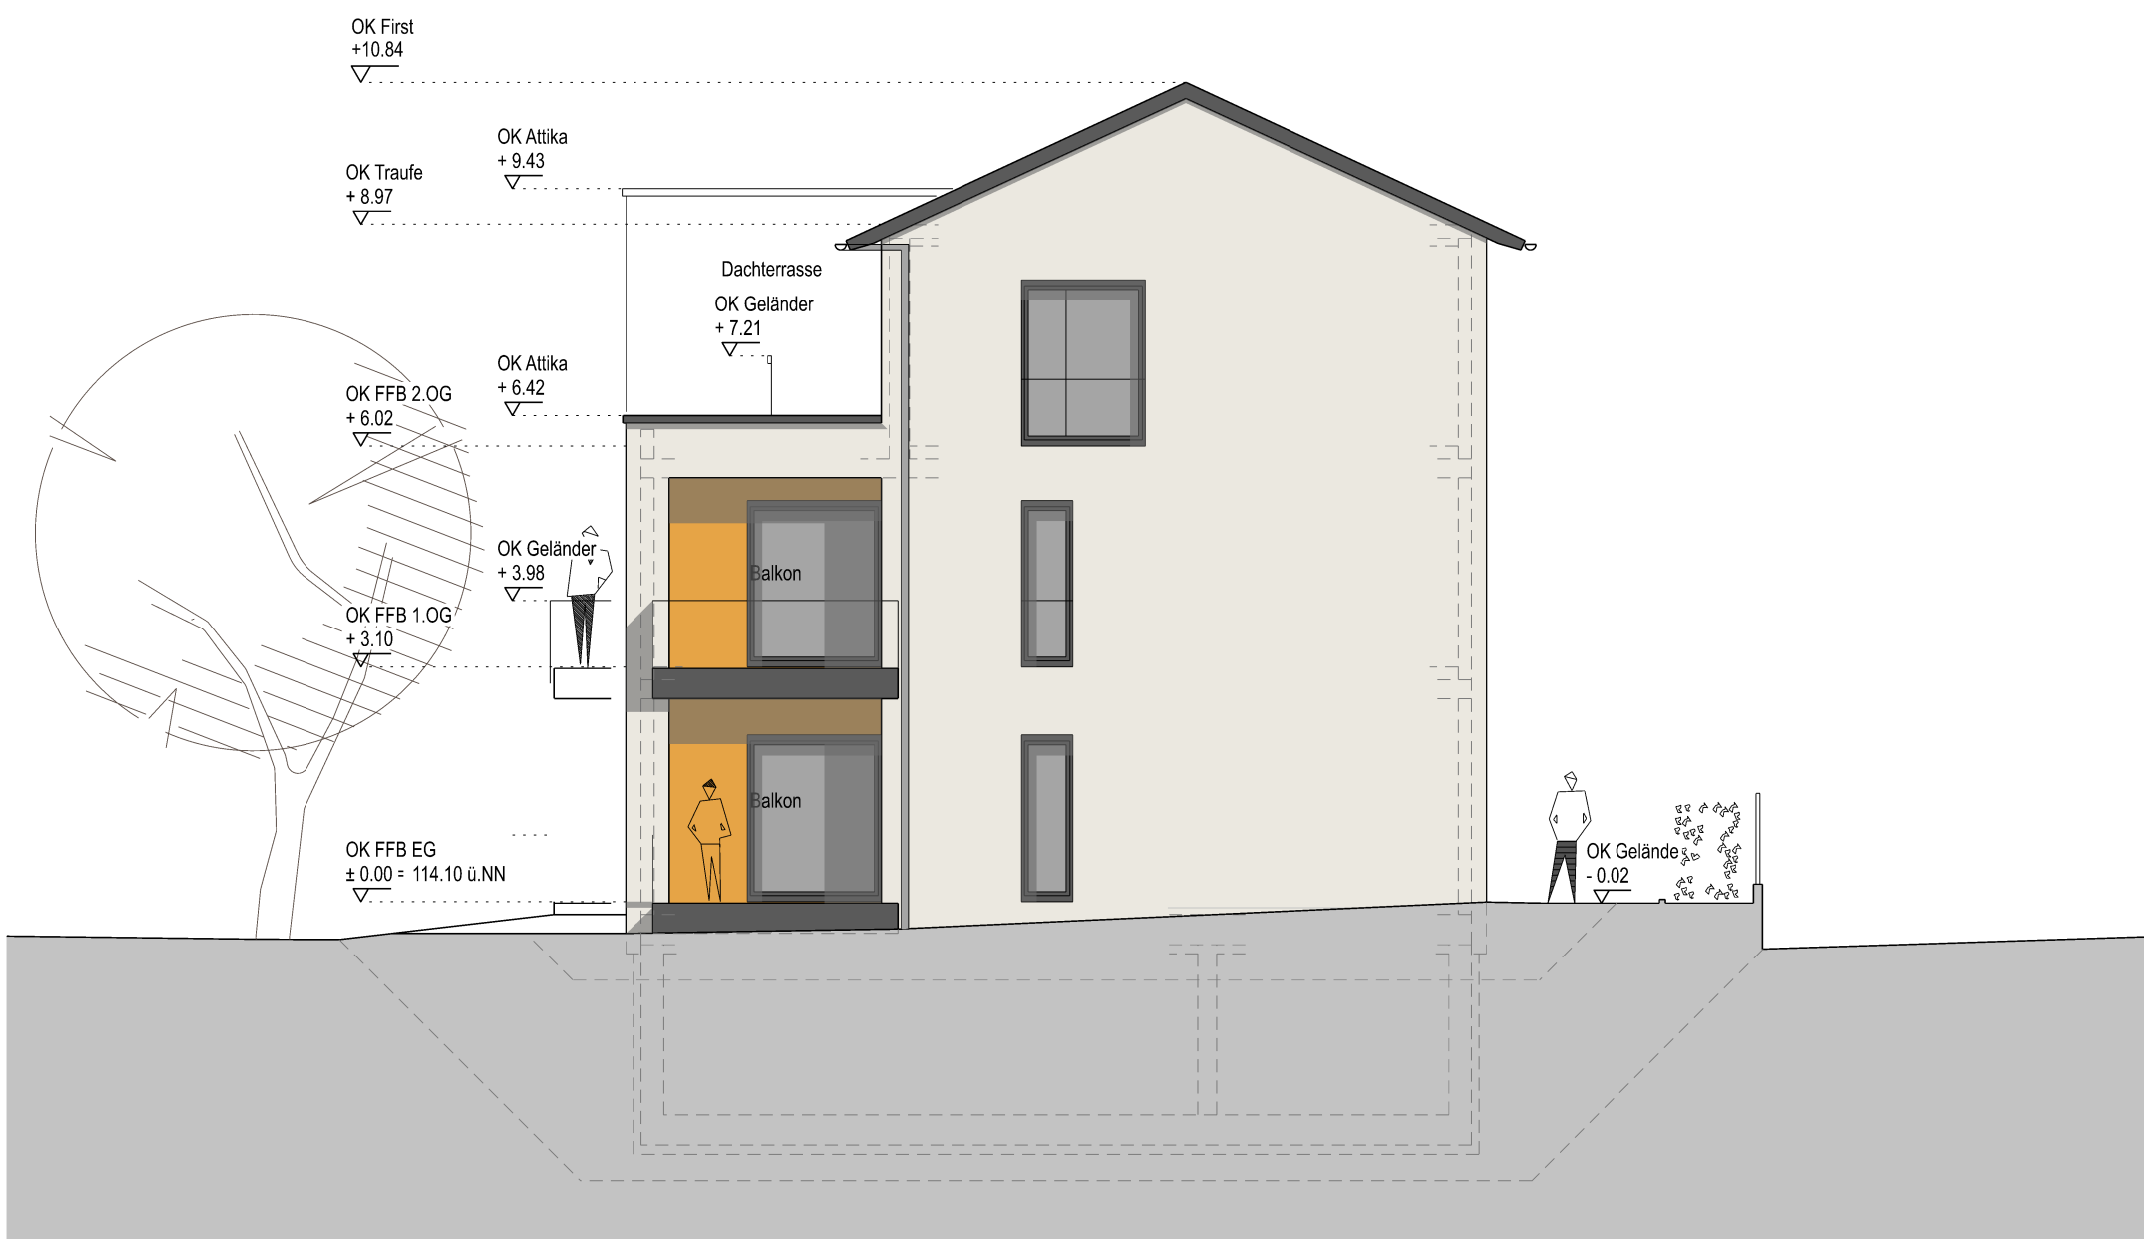

Ansicht Süd-Ost

heitenröderarchitekten

Moselstraße 2A, 63452 Hanau
Tel: 0 61 81 / 30 04 30 Fax: 0 61 81 / 30 04 310
office@heitenroeder-architekten.de

Objektnummer:

18/10

Blattnummer:

406

Objekt:

Neubau Mehrfamilienhaus

Darstellung:

Ansichten

Maßstab:

1 : 100

Geprüft:

Erstellt/SB:

ed/dj/nk

Datum:

09.11.2021

Zeichnungsdatei:

407ANS00.dgn

Blattdatei:

406ANS00.dgn