

- 1 Eingangsbereich / Stube
- 2 Speisesaal / Küche
- 3 Lager Küche
- 4 Bereich Altersheim
- 5 Pfleger:innenstützpunkt
- 6 Terrasse
- 7 Multifunktionsraum
- 8 Garderobe / Spiel
- 9 Gruppenraum KIGA
- 10 Teeküche
- 11 Lager
- 12 Büro Leitung
- 13 Bewegungsraum
- 14 Gruppenraum KITA
- 15 Gerätehütte

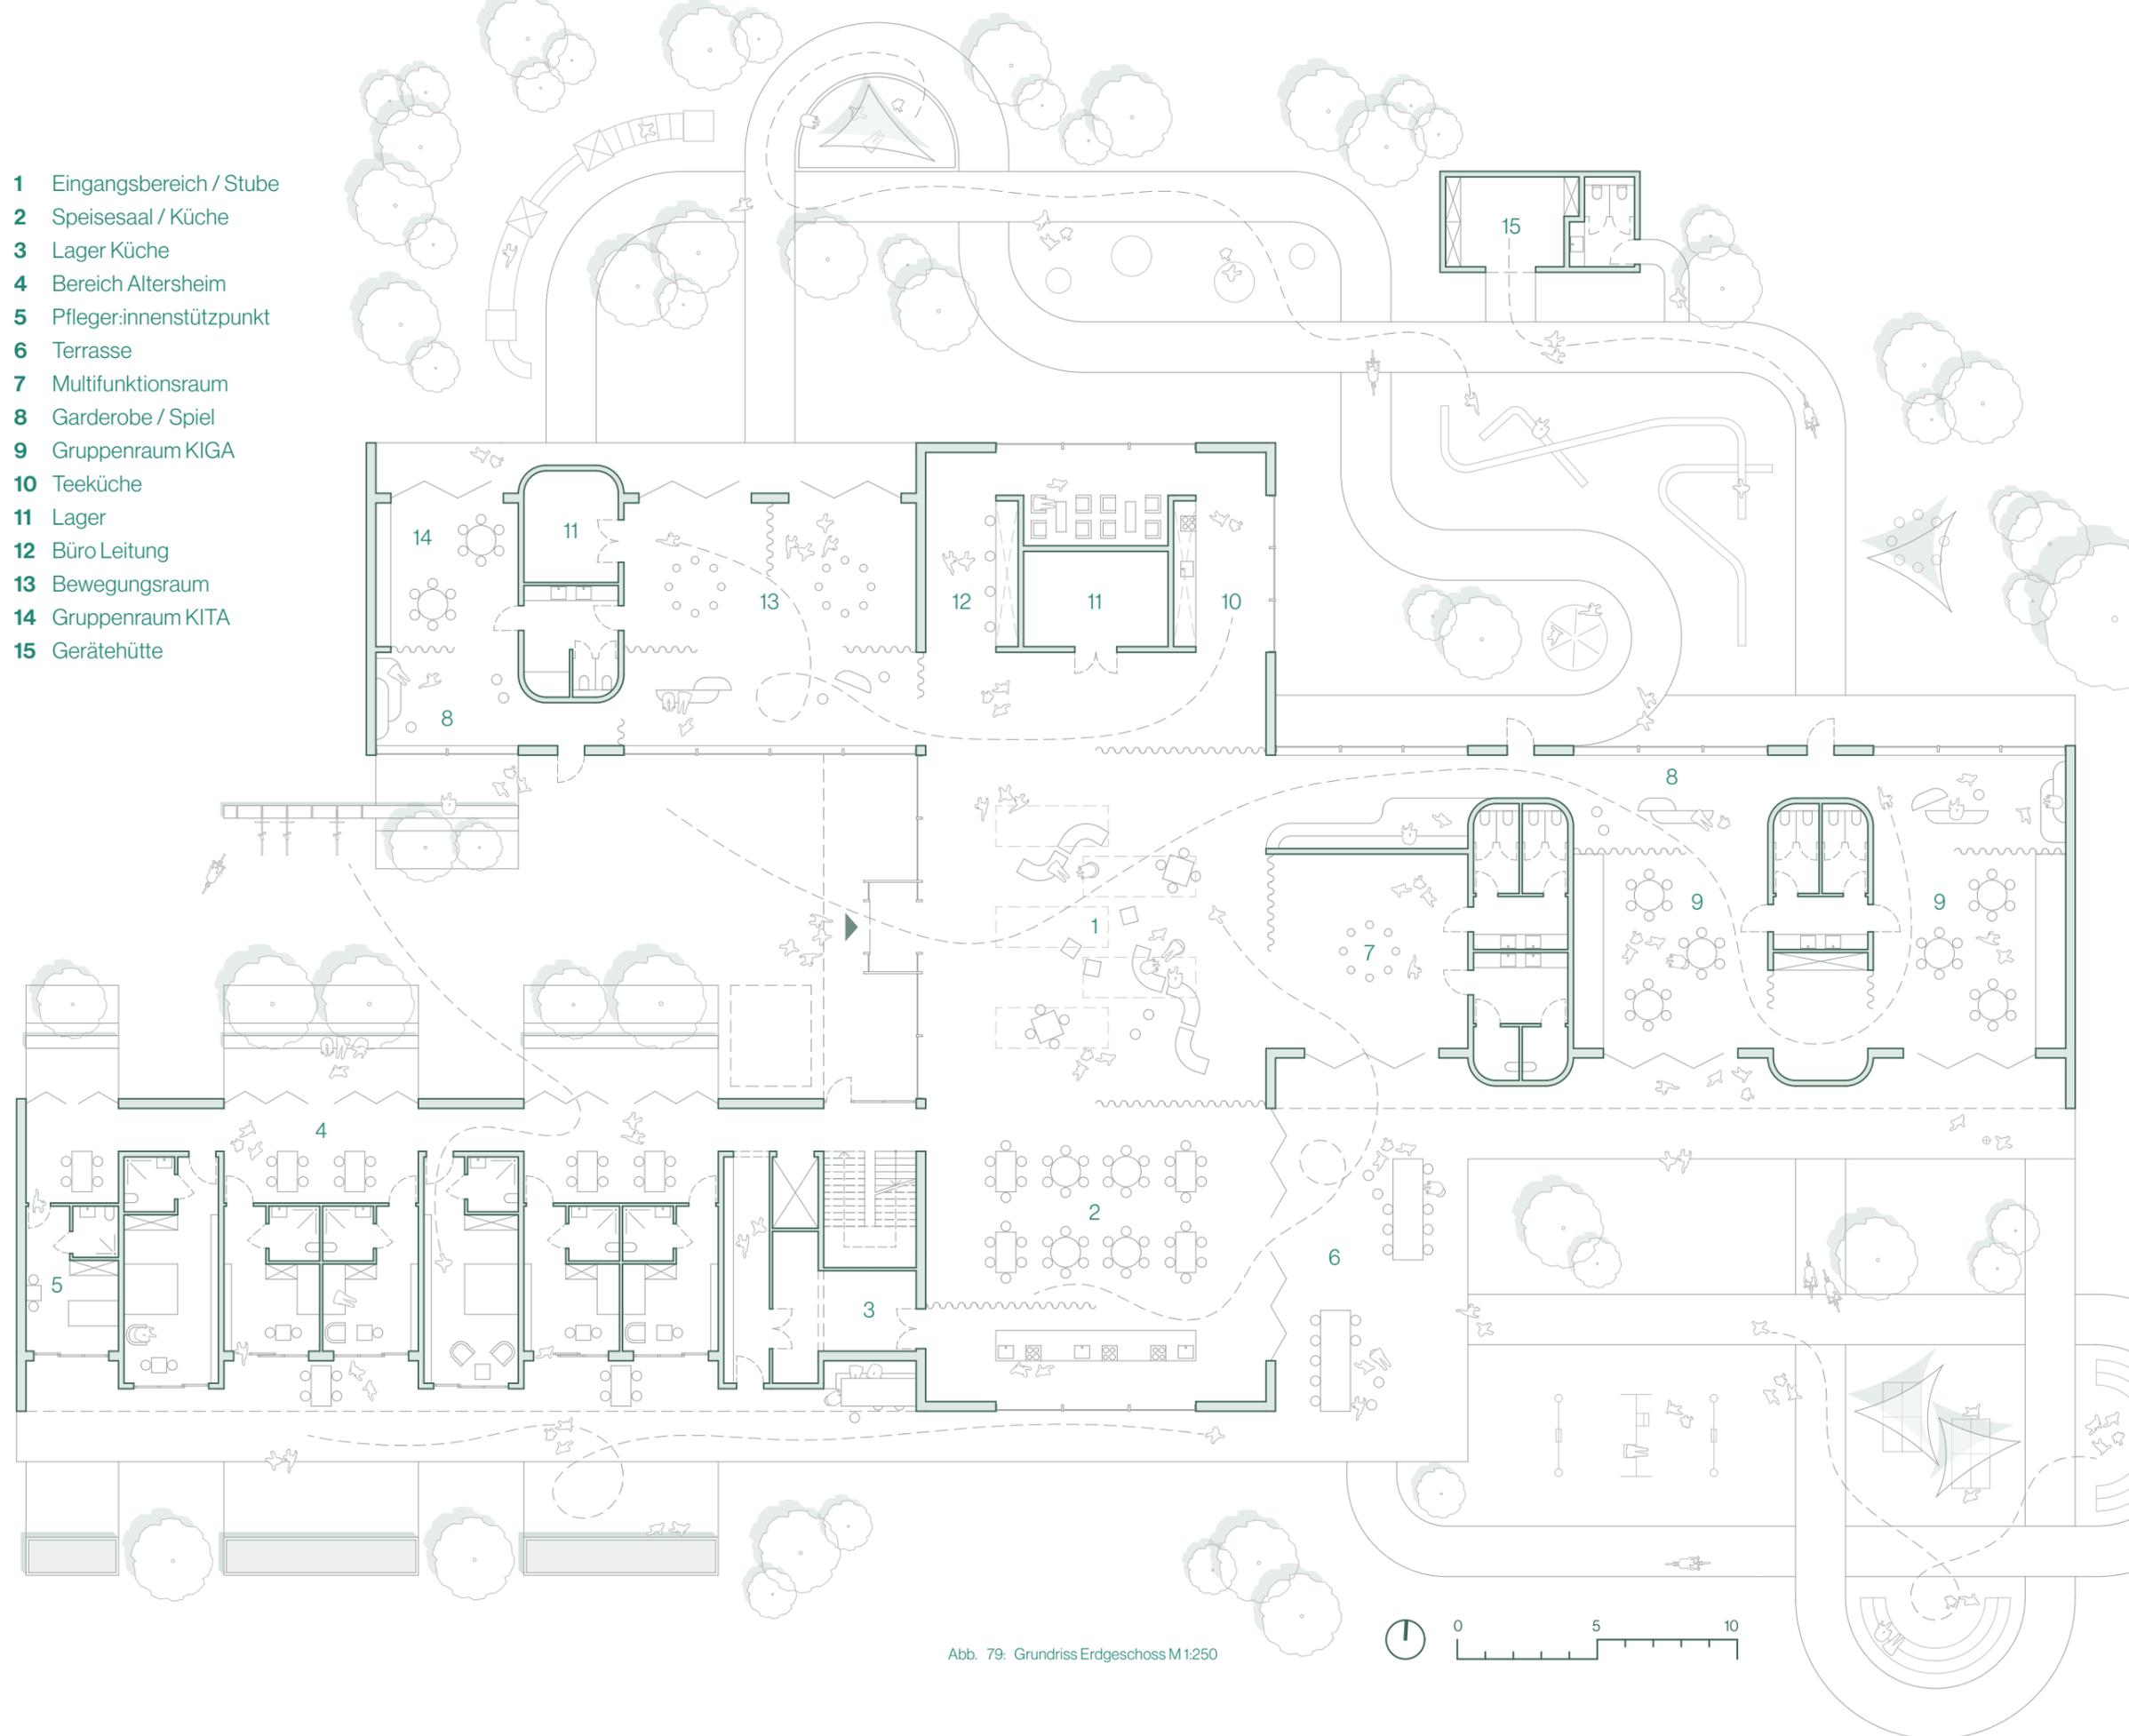


Abb. 79: Grundriss Erdgeschoss M1:250