


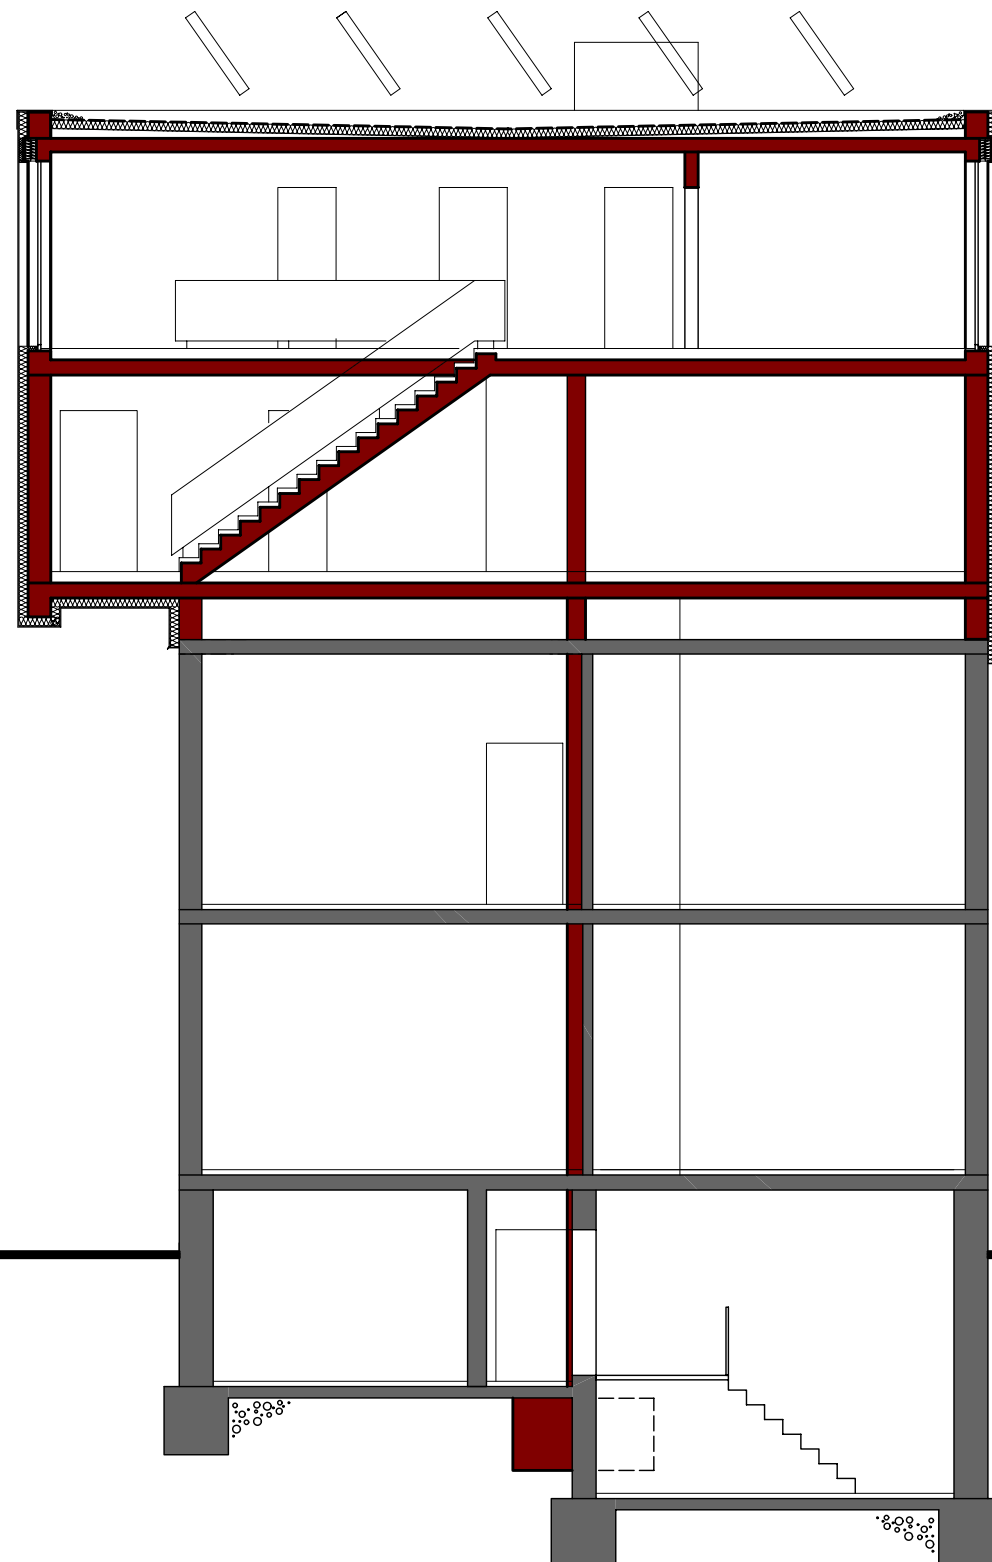

Schnitt

EINGABEPLAN	M. 1:100
-------------	----------

BV. Neubau eines Einfamilienhauses Raiffeisenstr. 3 68519 Viernheim Flur 17 Nr. 6/32

BH. Till Noor Raiffeisenstr. 3 68519 Viernheim
--

Dipl. Ing. Architekt Klaus D. Haas Siegfriedstrasse 12 68519 Viernheim Tel. 06204/72468 Fax 06204/5541
--

Schnitt
