




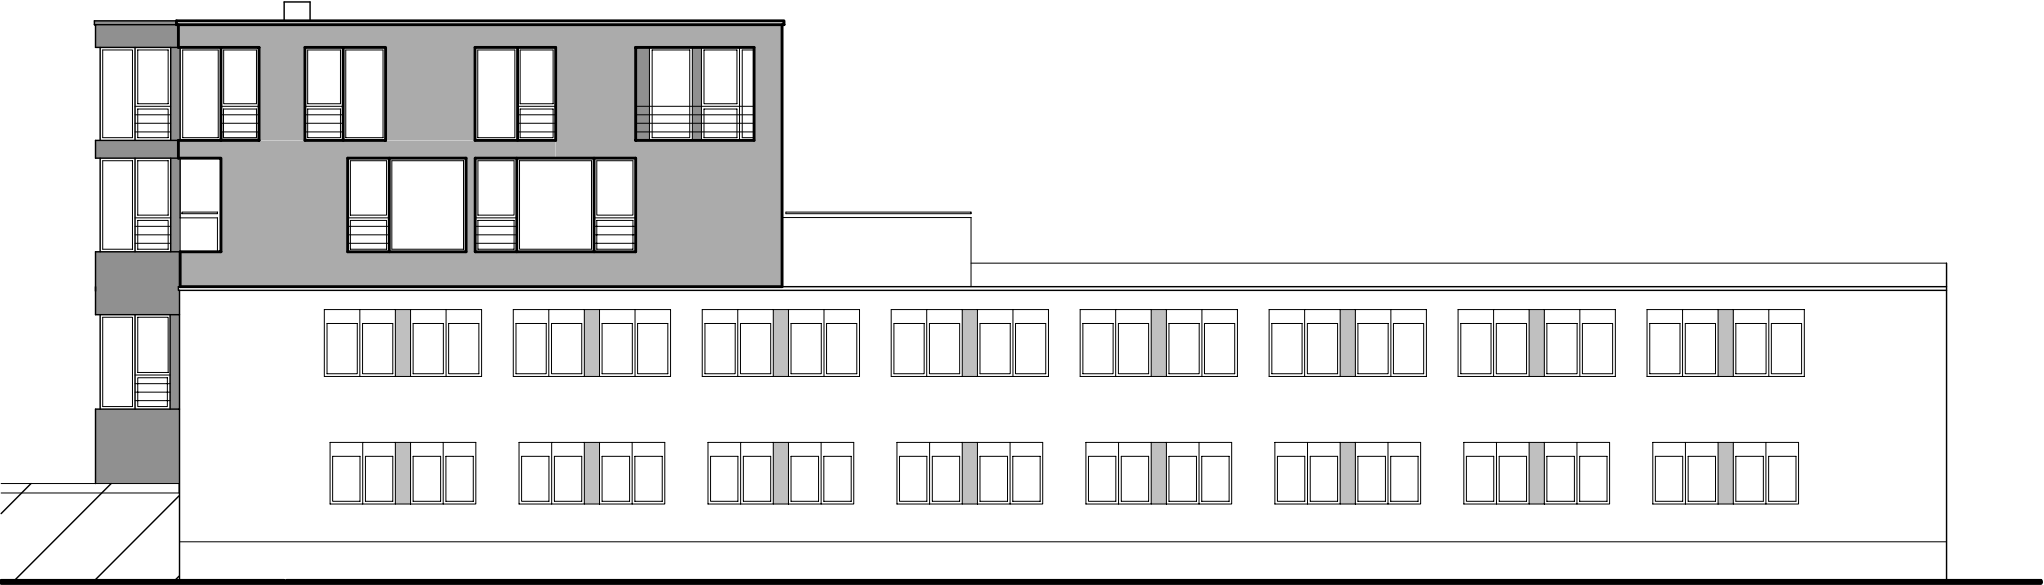


Ansicht Süd

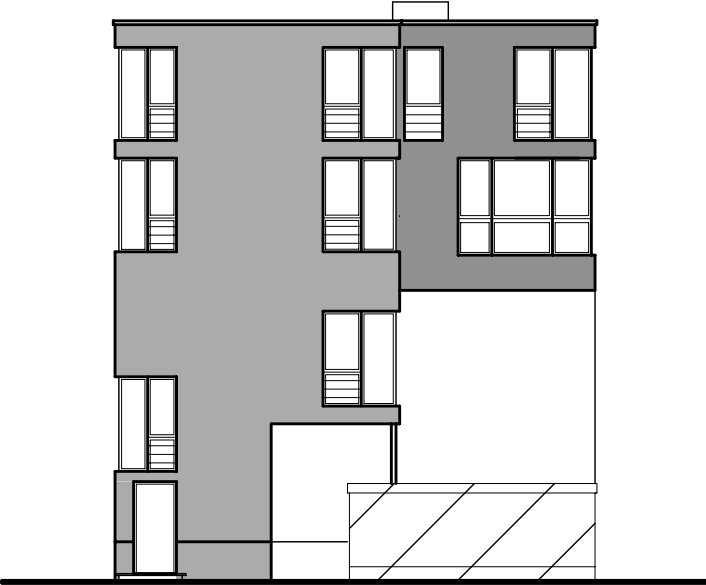

Ansicht West

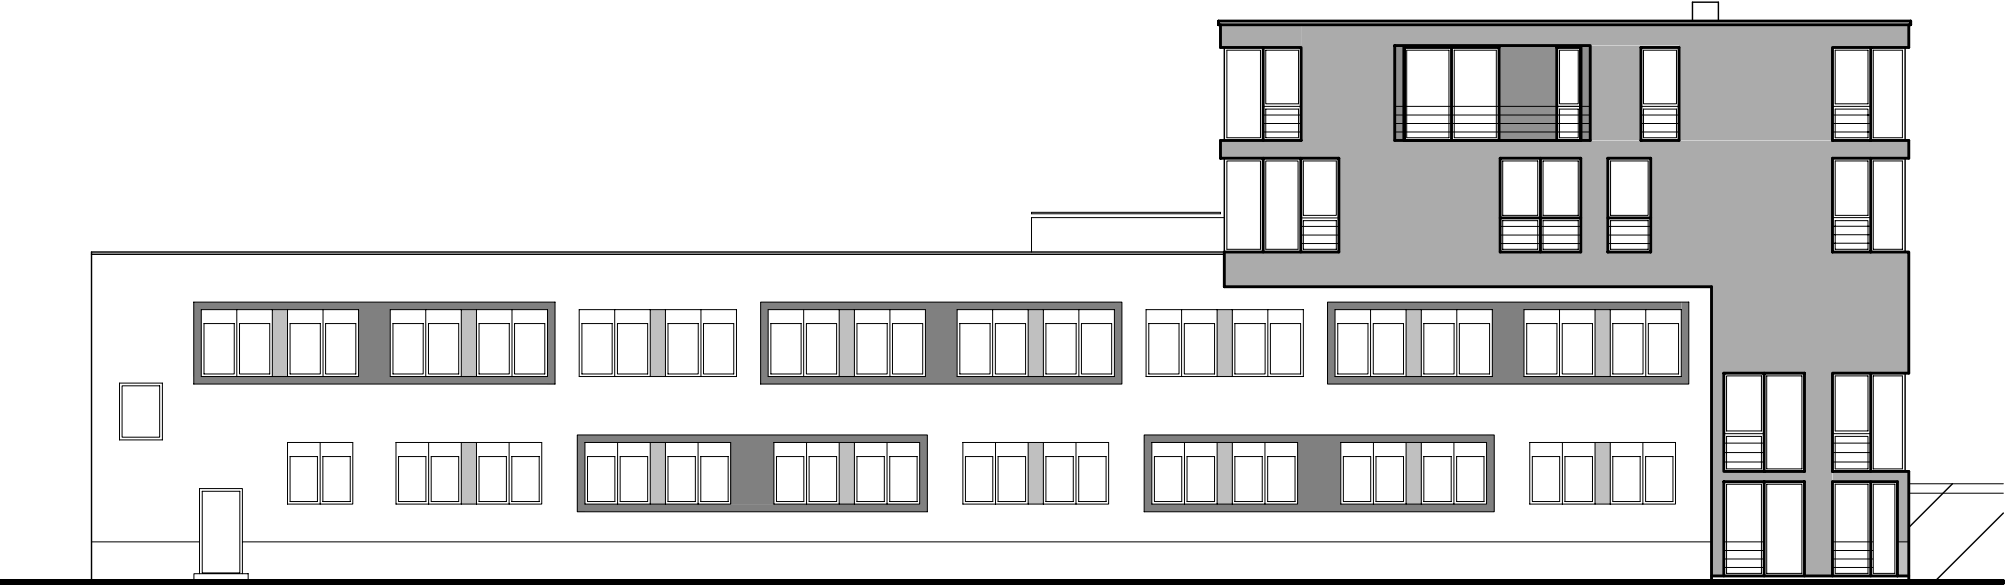

Ansicht Nord

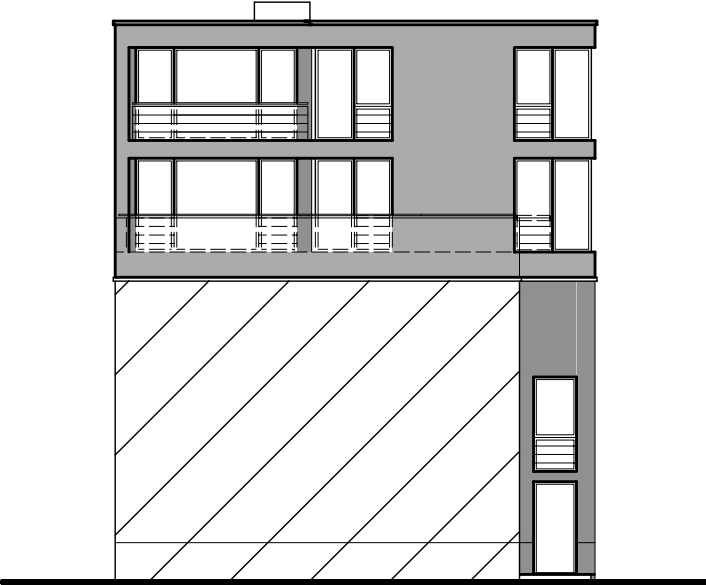

Ansicht Ost

EINGABEPLAN		M. 1: 200
BV. Neubau eines Einfamilienhauses Raiffeisenstr. 3 68519 Viernheim Flur 17 Nr. 6/32		
BH. Till Noor Raiffeisenstr. 3 68519 Viernheim		
Dipl. Ing. Architekt Klaus D. Haas Siegfriedstrasse 12 68519 Viernheim Tel.06204/72468 Fax 06204/5541		
Ansichten		