


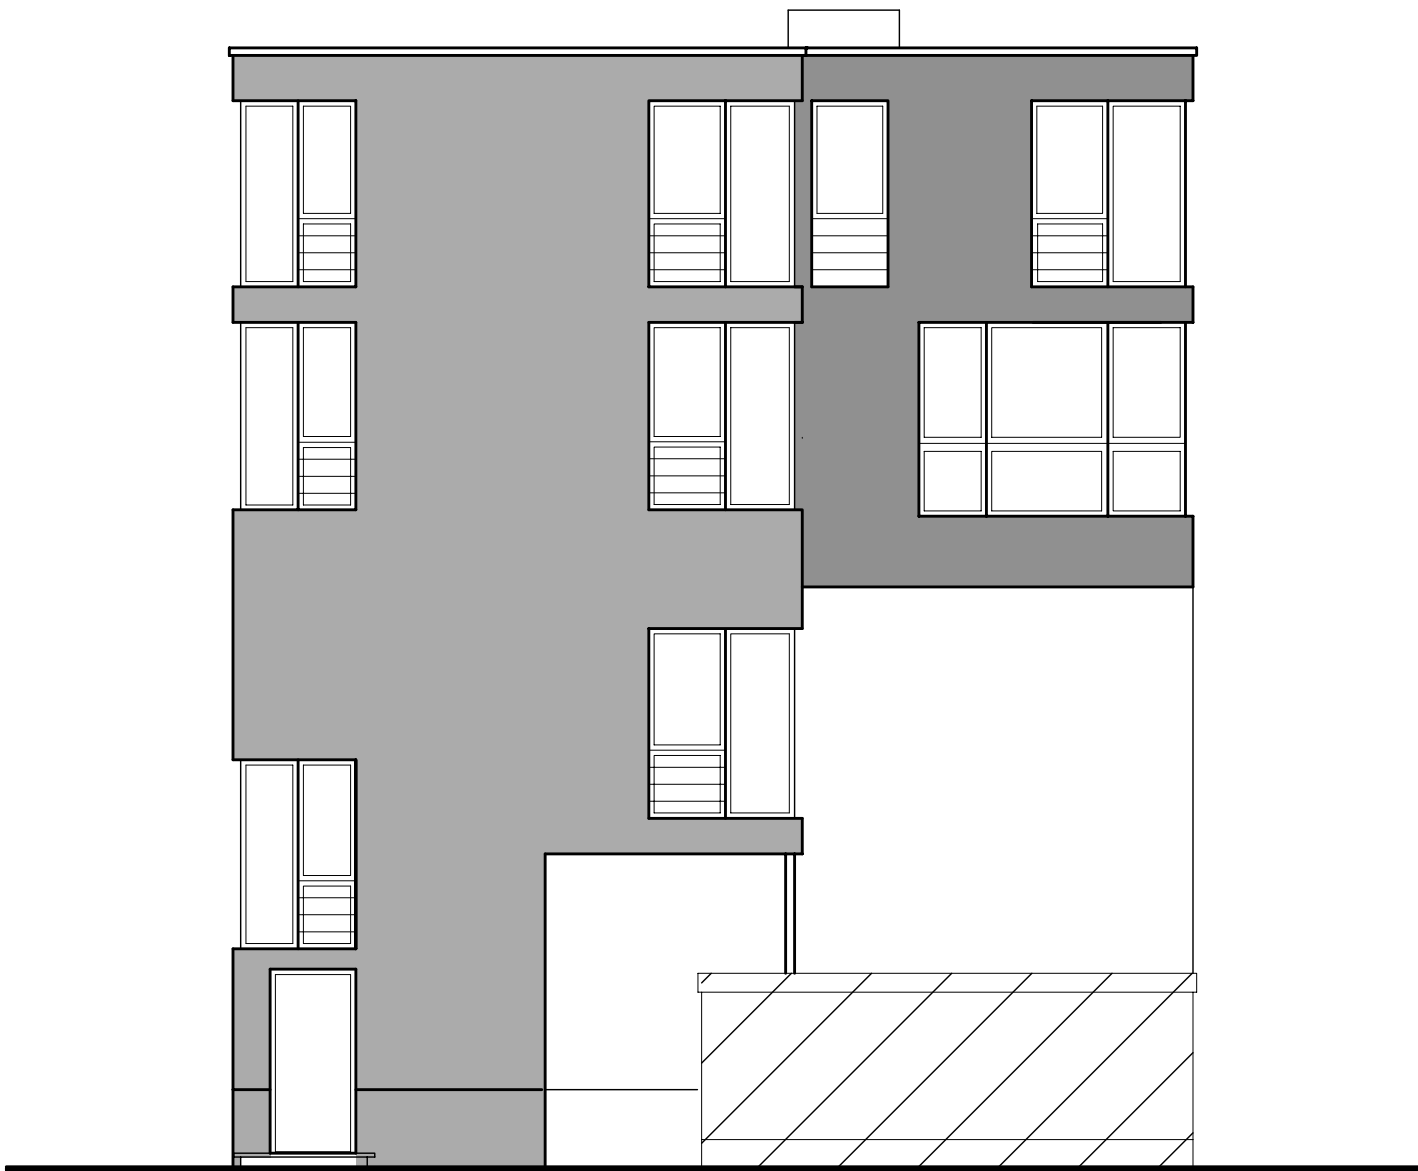

Ansicht West

EINGABEPLAN	M. 1: 100
BV. Neubau eines Einfamilienhauses Raiffeisenstr. 3 68519 Viernheim Flur 17 Nr. 6/32	
BH. Till Noor Raiffeisenstr. 3 68519 Viernheim	
Dipl. Ing. Architekt Klaus D. Haas Siegfriedstrasse 12 68519 Viernheim Tel. 06204/72468 Fax 06204/5541	
Ansicht West	