


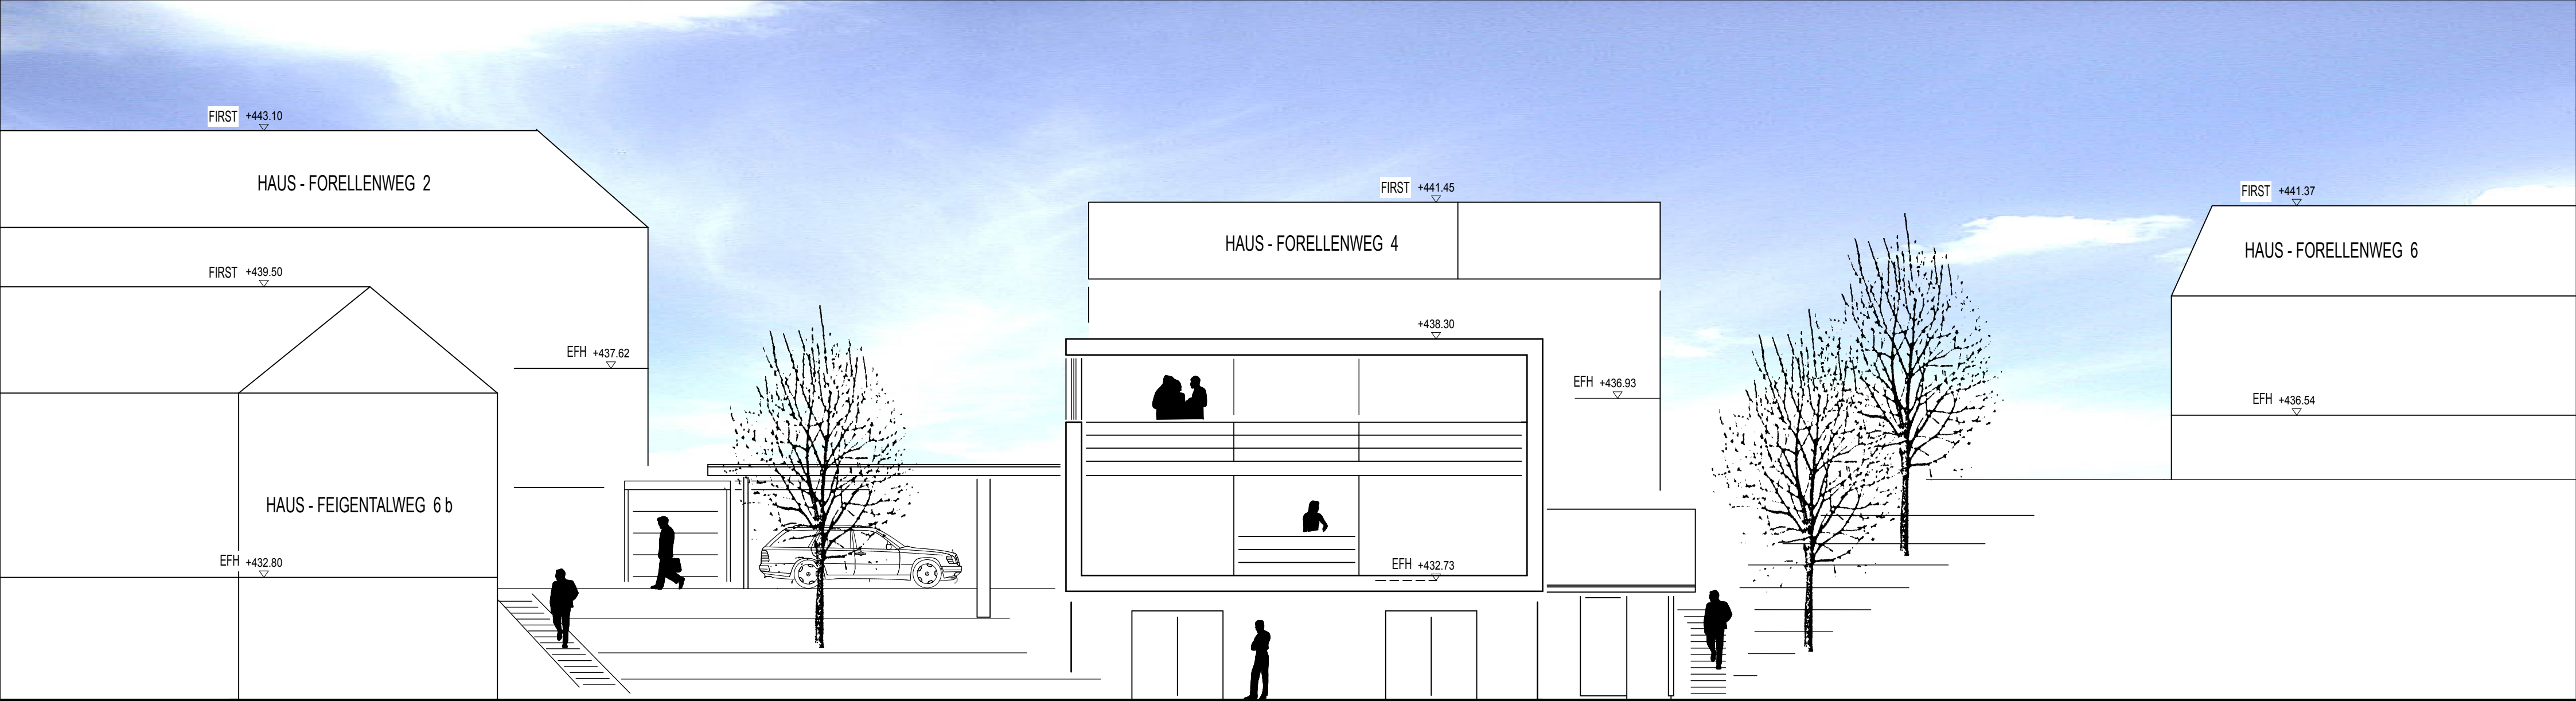

ANSICHT - SÜDEN

BAUANTRAG entsprechend - Bauvorbescheid - Bautagebuch - Nr.07 / A020

AUSBAU DES DACHGESCHOSS - ANBAU - CARPORT - VORDACH
AUF FLST. NR. 1339 / 47 FEIGENTALWEG 6 a in 88662 ÜBRLINGEN

BAUHERR: Rudolf Böhler Feigentalweg 6a in 88662 Überlingen

PLAN NR. 304 ANSICHT - SÜD M. 1 : 100 19.11.2007

ARCHITEKTUR _____
RUDOLF A. BÖHLER
DIPL. ING. FH FREIER ARCHITEKT FEIGENTALWEG 6 A IN 88662 ÜBERLINGEN - BODENSEE

