


ÜBUNGSBEREICH FLACHDACH

ATEMÜBUNGSSTRECKE

BRANDHAUS

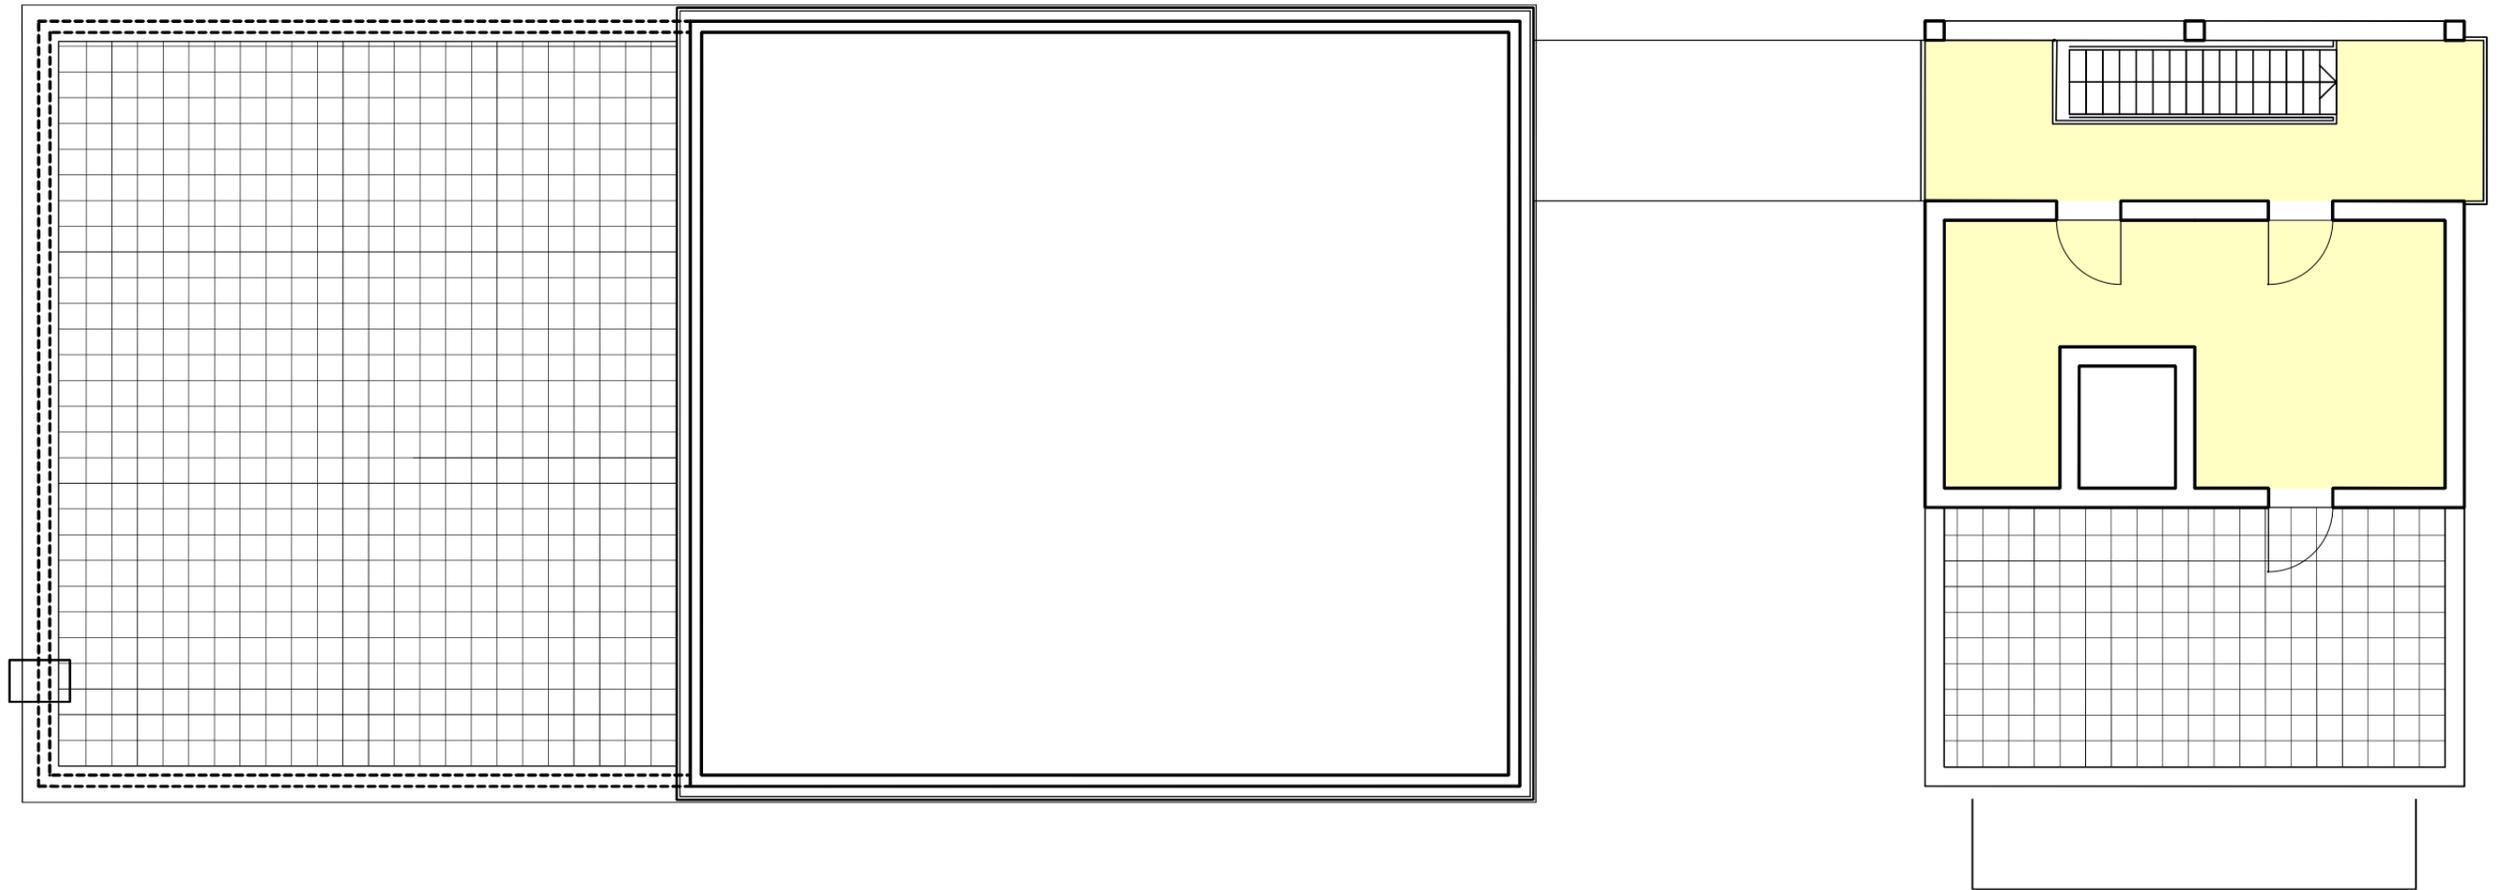

GRUNDRISS EBENE +2