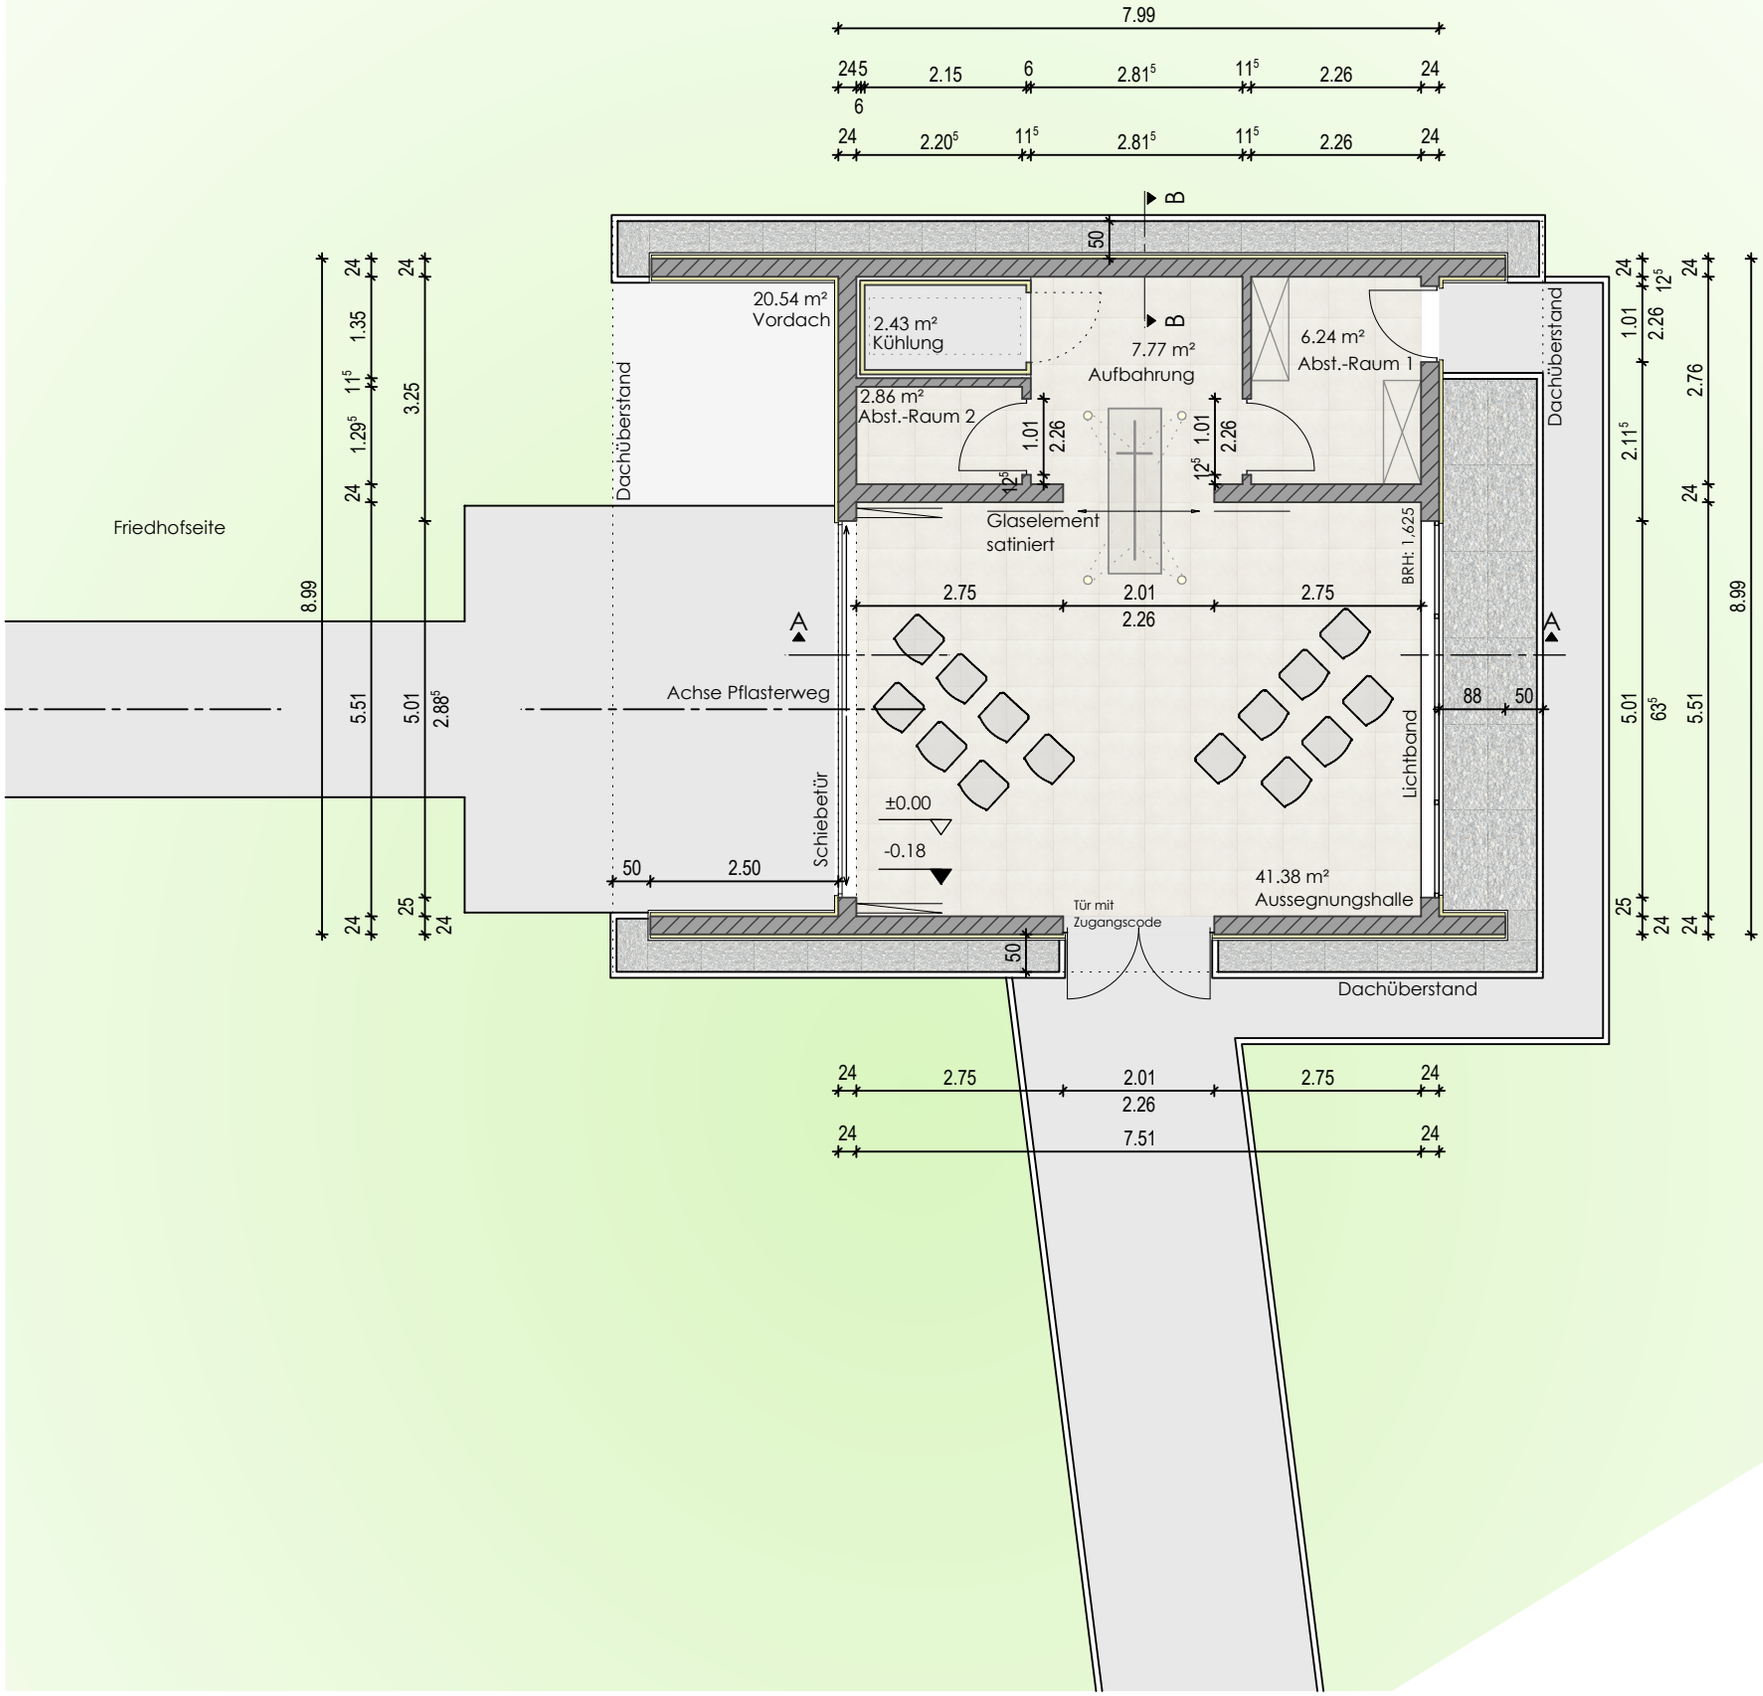
7.99
24 5 2.15 6 2.81⁵ 11⁵ 2.26 24
6
24 2.20⁵ 11⁵ 2.81⁵ 11⁵ 2.26 24
B
50
20.54 m²
Vordach
2.43 m²
Kühlung
7.77 m²
Aufbahrung
6.24 m²
Abst.-Raum 1
2.86 m²
Abst.-Raum 2
Dachüberstand
Dachüberstand
Friedhofseite
Glaselement
satiniert
BRH: 1.625
2.75 2.01 2.75
2.26
A
A
Achse Pflasterweg
88 50
Lichtband
Schiebetür
±0.00
-0.18
50 2.50
41.38 m²
Aussegnungshalle
Tür mit
Zugangscode
50
Dachüberstand
24 2.75 2.01 2.75 24
2.26
24 7.51 24
8.99
24 1.35 11⁵ 1.29⁵ 24
24 3.25
5.51 5.01 2.88⁵
24 25 24
24 12⁵ 24 1.01 2.26 2.76 2.11⁵ 24 5.01 63⁵ 5.51 25 24 24
8.99