

Dachaufbau:



- "MAAS" Trapezprofil 45-333 S
- Diffusionsoffene Metalltrennlage
- Unterspannbahn
- Eindeckung 3 Schichtplatte nach Statik (GK2 nach DIN 68800)
- Belüftung / Konterlattung, 60mm
- Diffusionsoffene Schalung nach Statik
- Sparren b/h = 12/18, C24, e= 60,0cm
- Zwischensparrendämmung, 18,0cm
- Dampfsperre
- GK-Platte + UK, 12,5mm

Dachvorsprung:

- IPE 180, e=70cm
- mit Dachplatte verschraubt, M8, e=30cm

Dachvorsprung:

- IPE 180, e=70cm
- mit Dachplatte verschraubt, M8, e=30cm

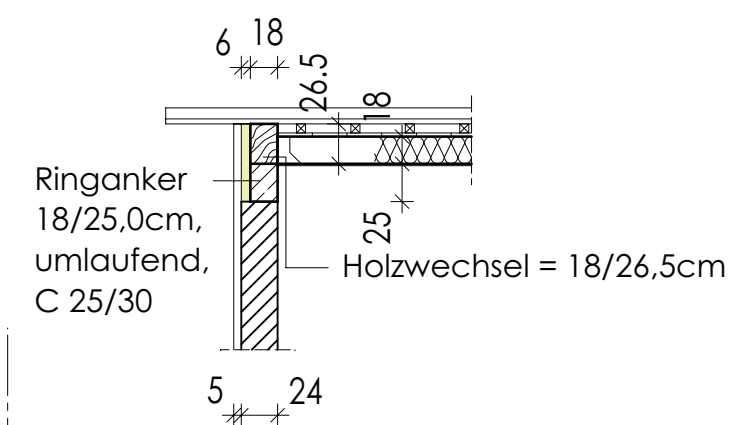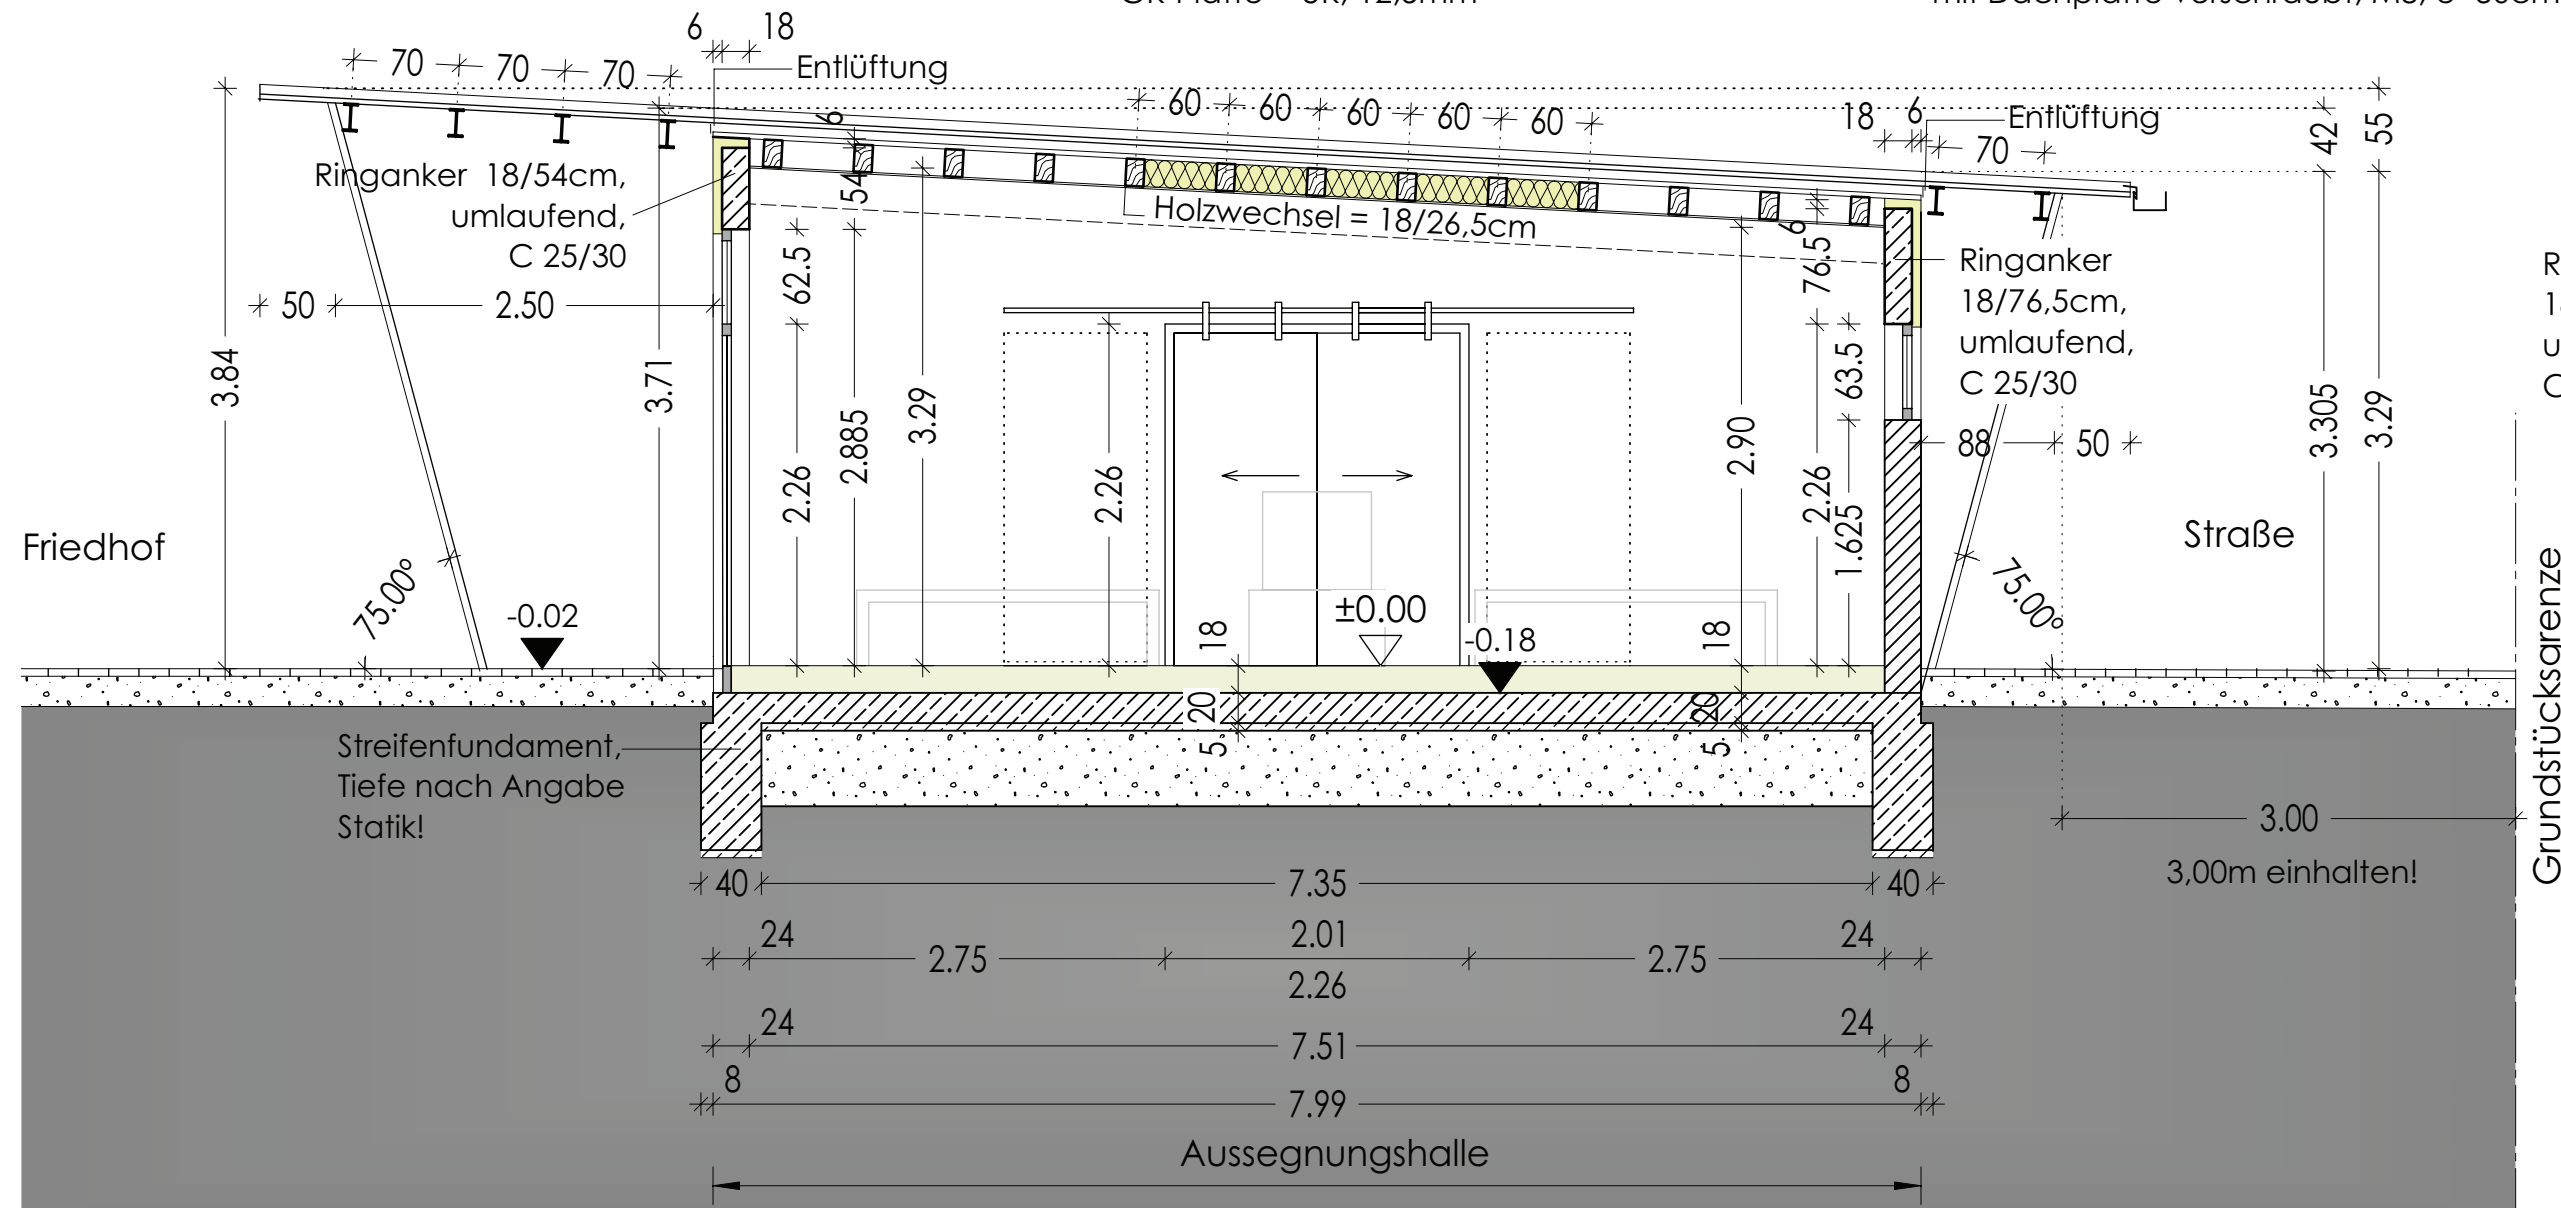

SNITT B-B 1:50

SNITT A-A 1:50

Bodenaufbau:

- Bodenbelag z.B: Solnhofener Platten 25mm (mit Mörtel), R10
- Zementestrich Z5, 65mm
- PE-Folie
- Dämmung XPS, 80mm
- Abdichtung, 10mm
- Bodenplatte, 20,0cm