




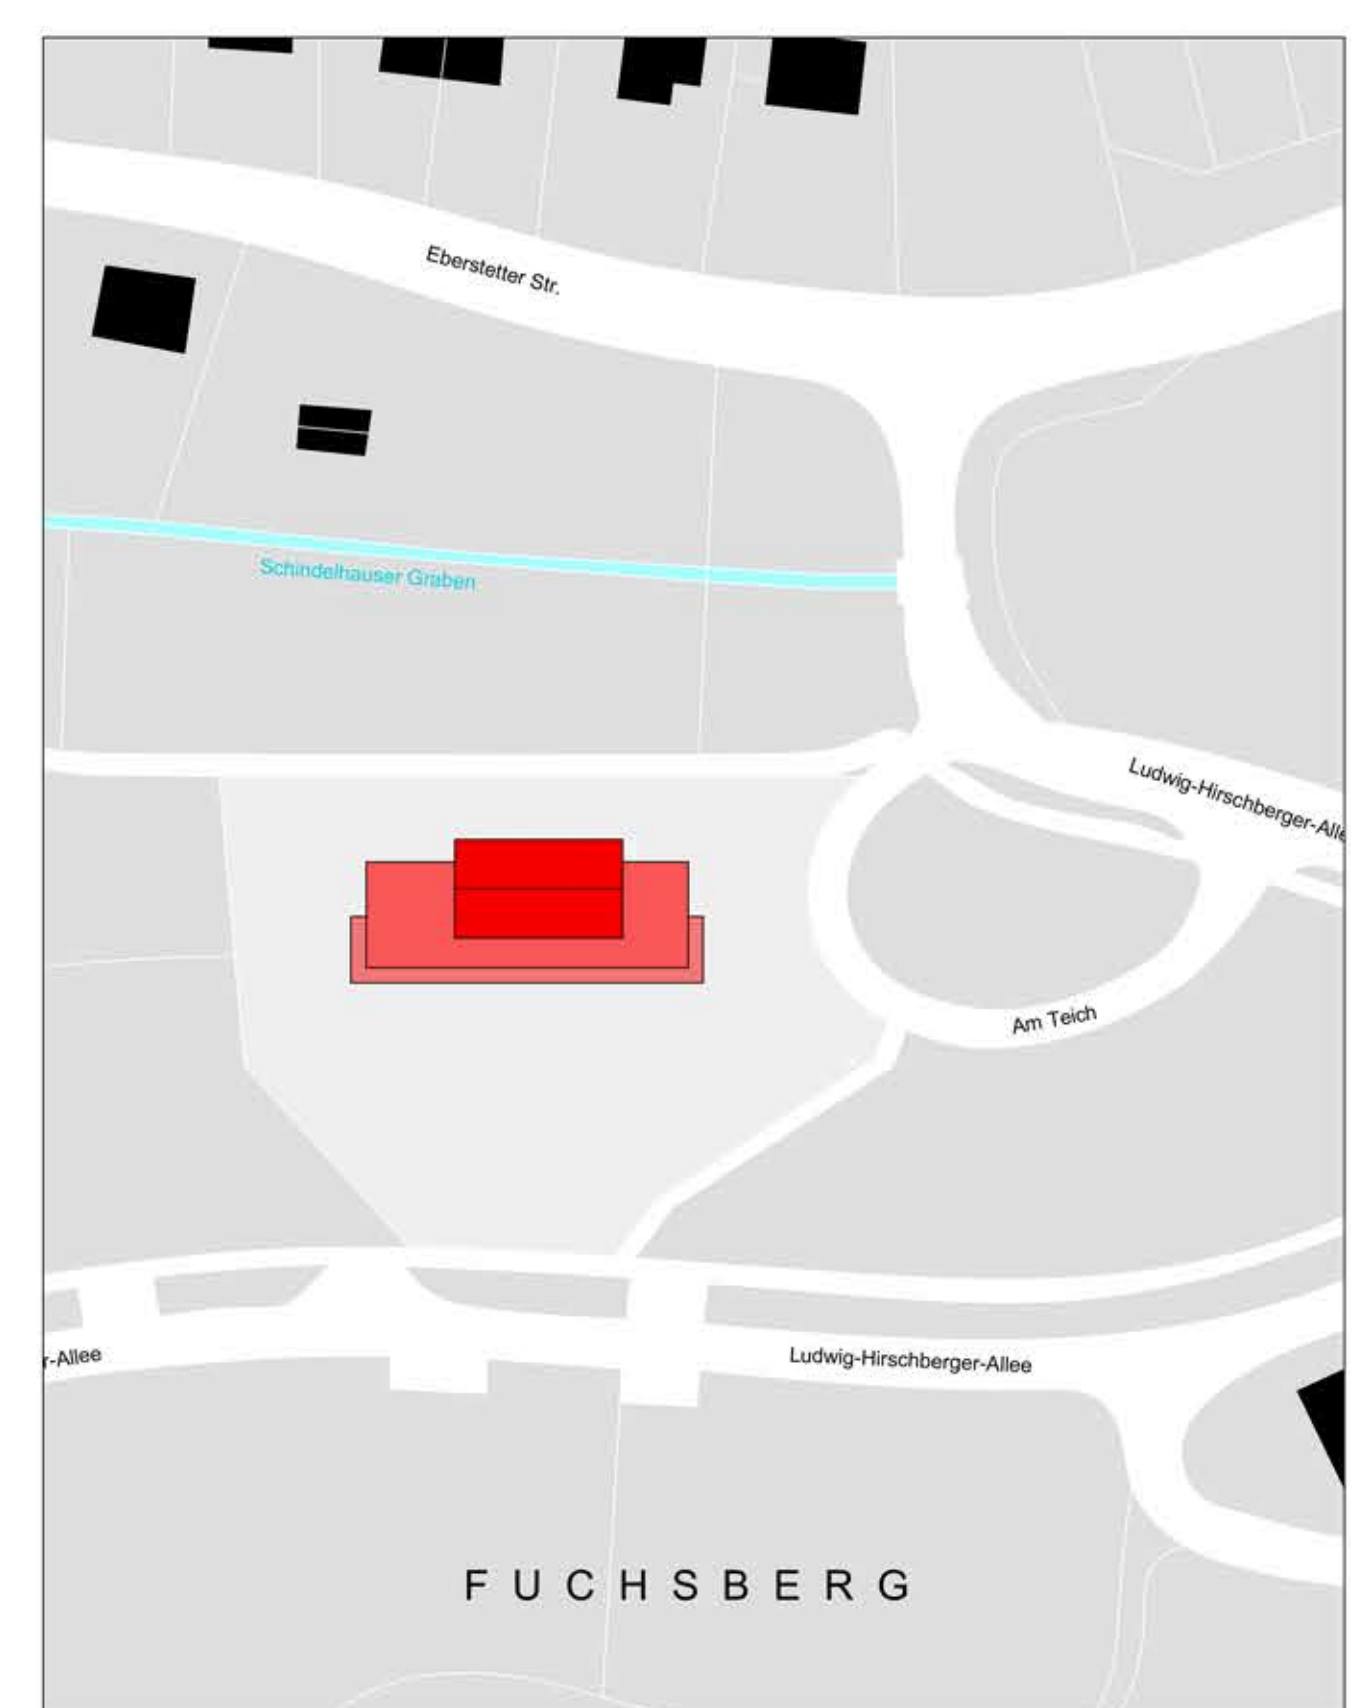



LAGEPLAN M 1:1000

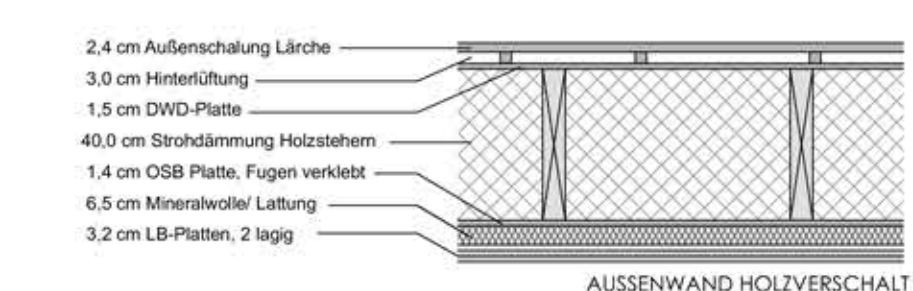

AUSSENWAND HOLZVERSCHALT

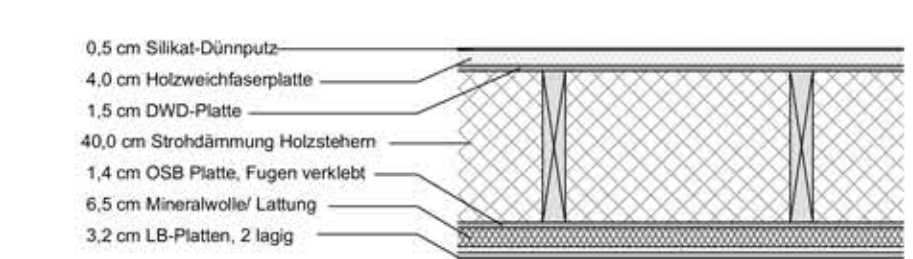

AUSSENWAND VERPUTZT

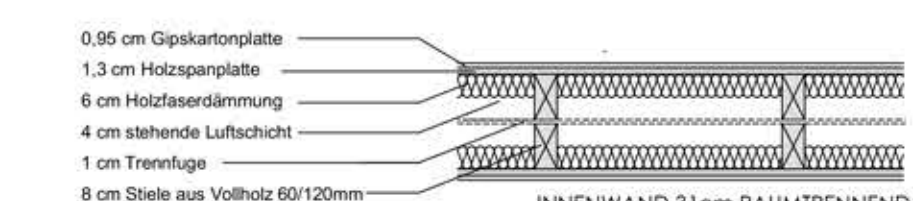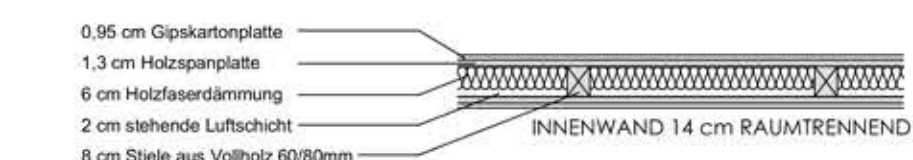

DETAILS WANDAUFBAU M 1:20

CARINA SCHWARZBACH

GEBÄUDE:

NEUBAU
VETERINÄRSKLINIK AM FUCHSBERG

AM TEICH 1
85276 PFAFFENHOFEN AN DER ILM

BAUHERR:

STADT PFAFFENHOFEN AN DER ILM

HAUPTSTRASSE 1
85276 PFAFFENHOFEN

[illegible]

WERKPLANUNG