



Bestand Architekturgebäude

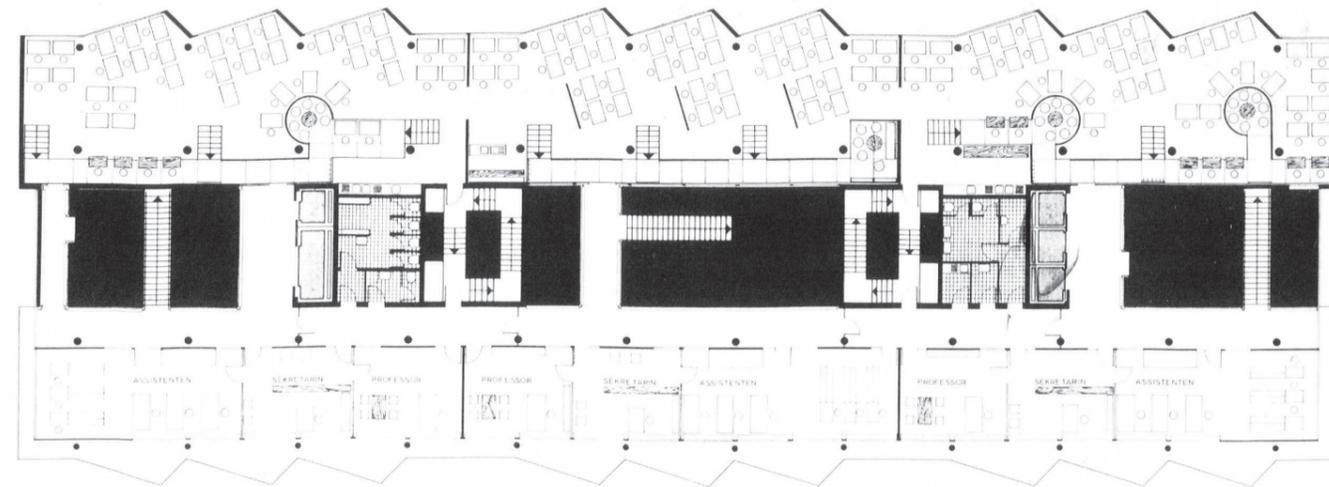

1/50.

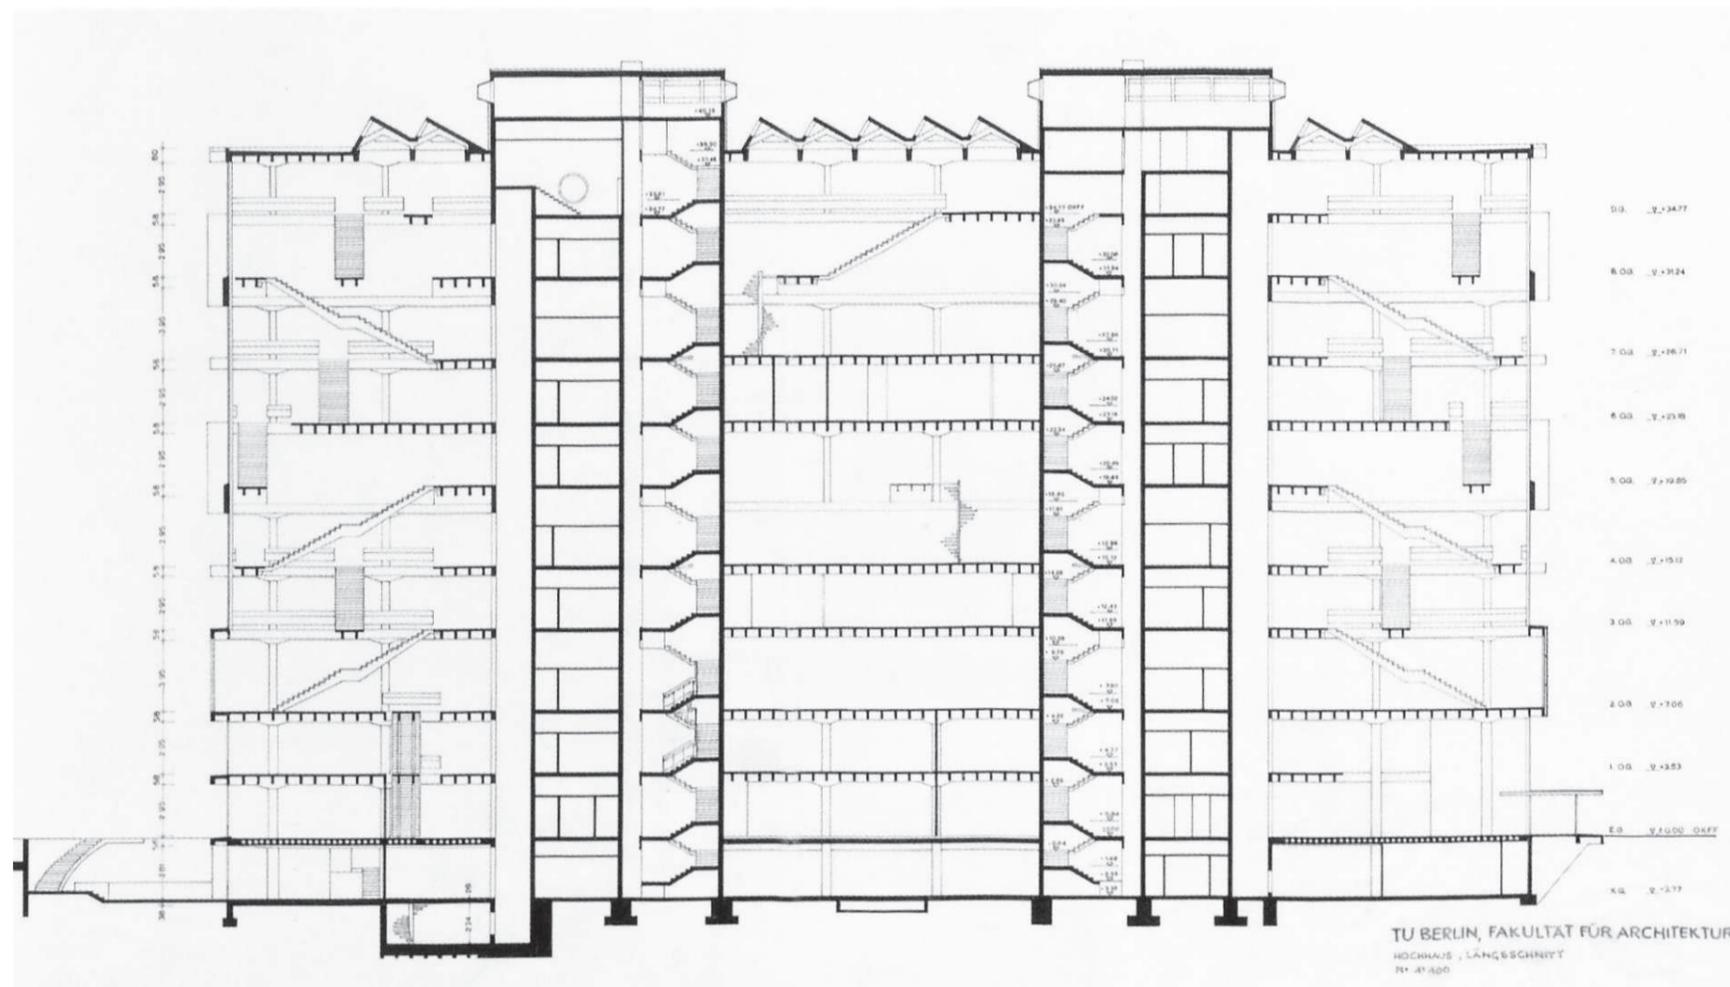

TU BERLIN, FAKULTÄT FÜR ARCHITEKTUR
HOCHHAUS, LÄNGSSCHNITT
M 1:100