Struktur Halle 7

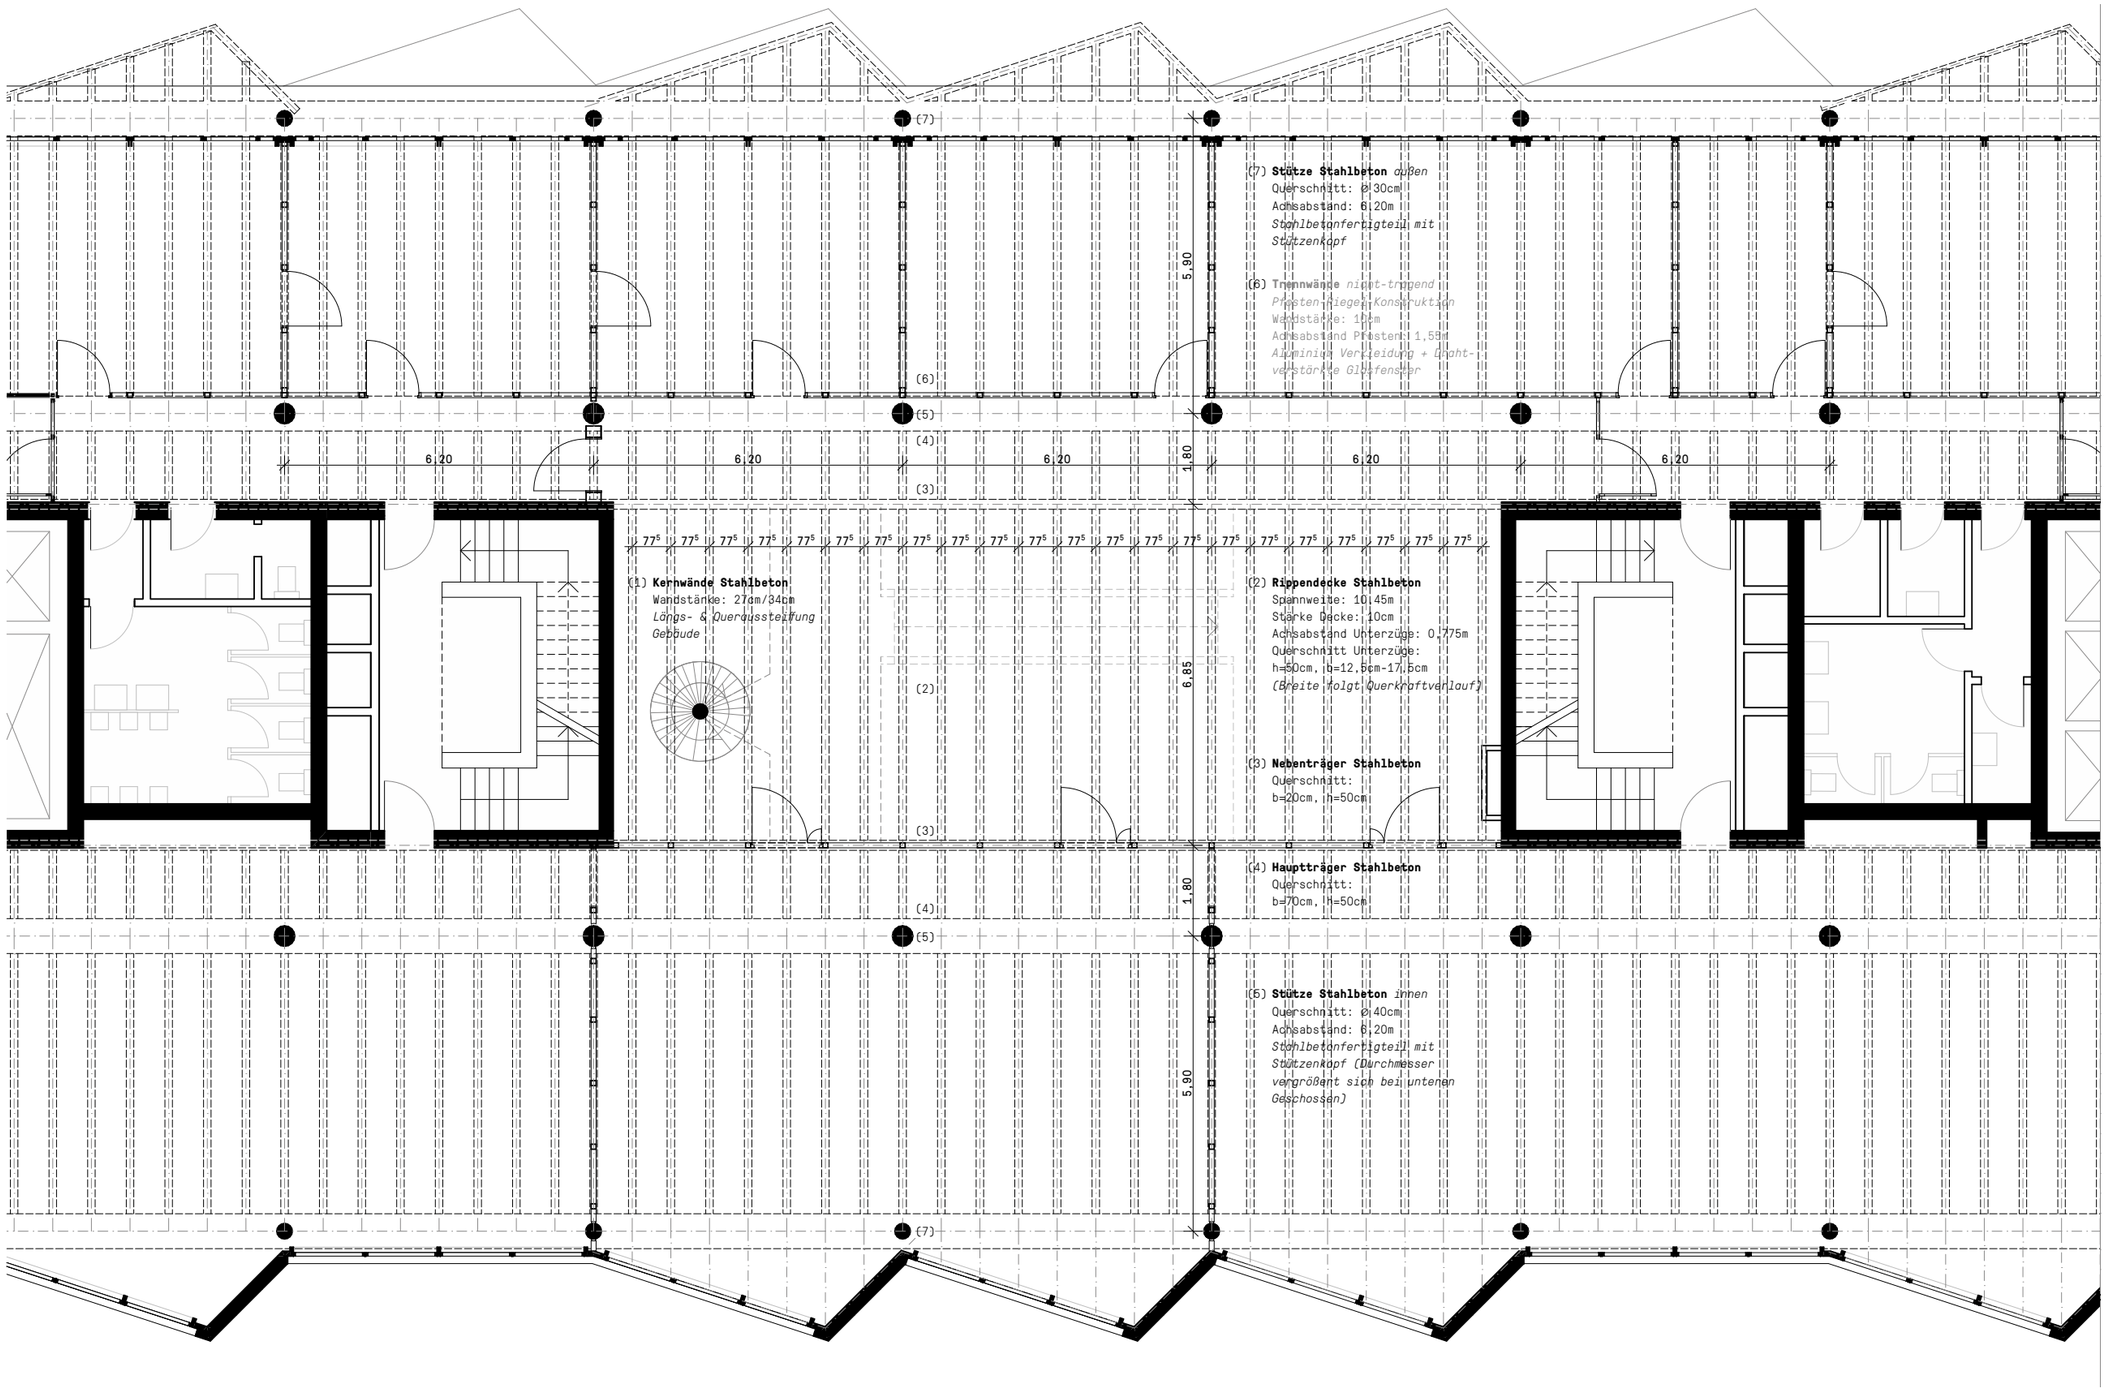

Tragwerksstruktur Halle 7 – Ausschnitt Grundriss 7.OG 1:100