


Eine neue Materialkultur

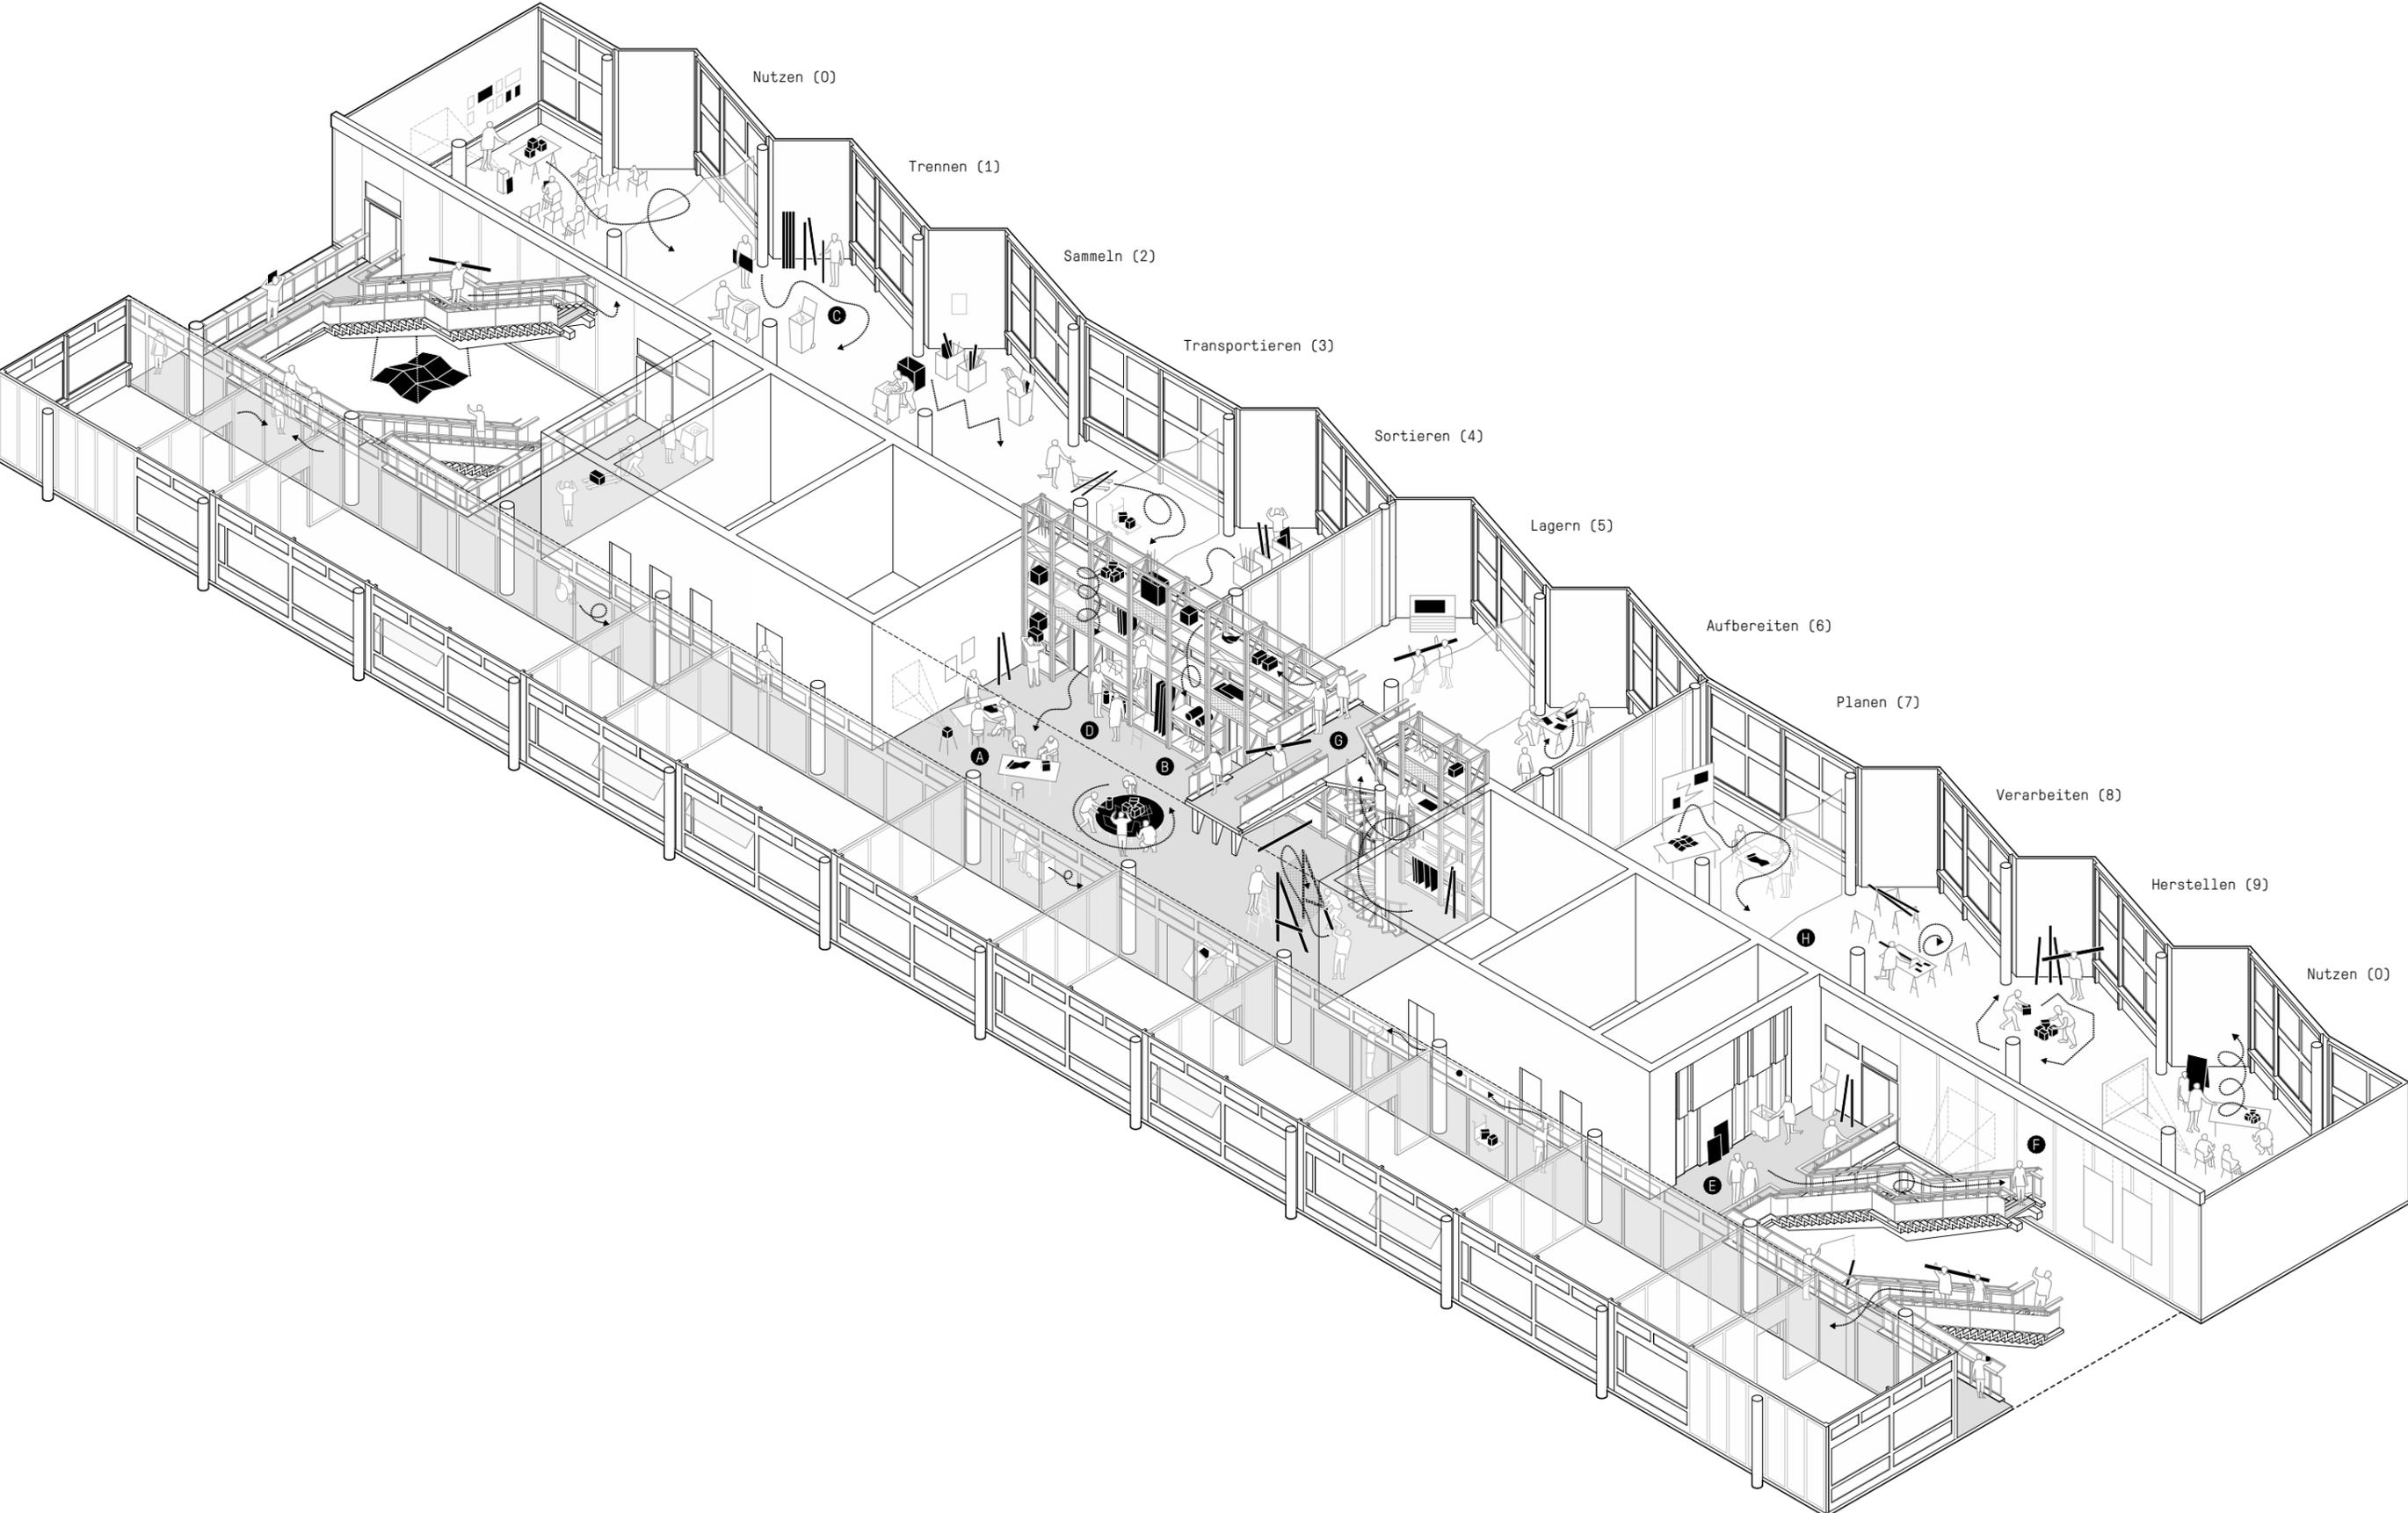

Exemplarisches Geschoss Architekturgebäude - Axonometrie 1:200