


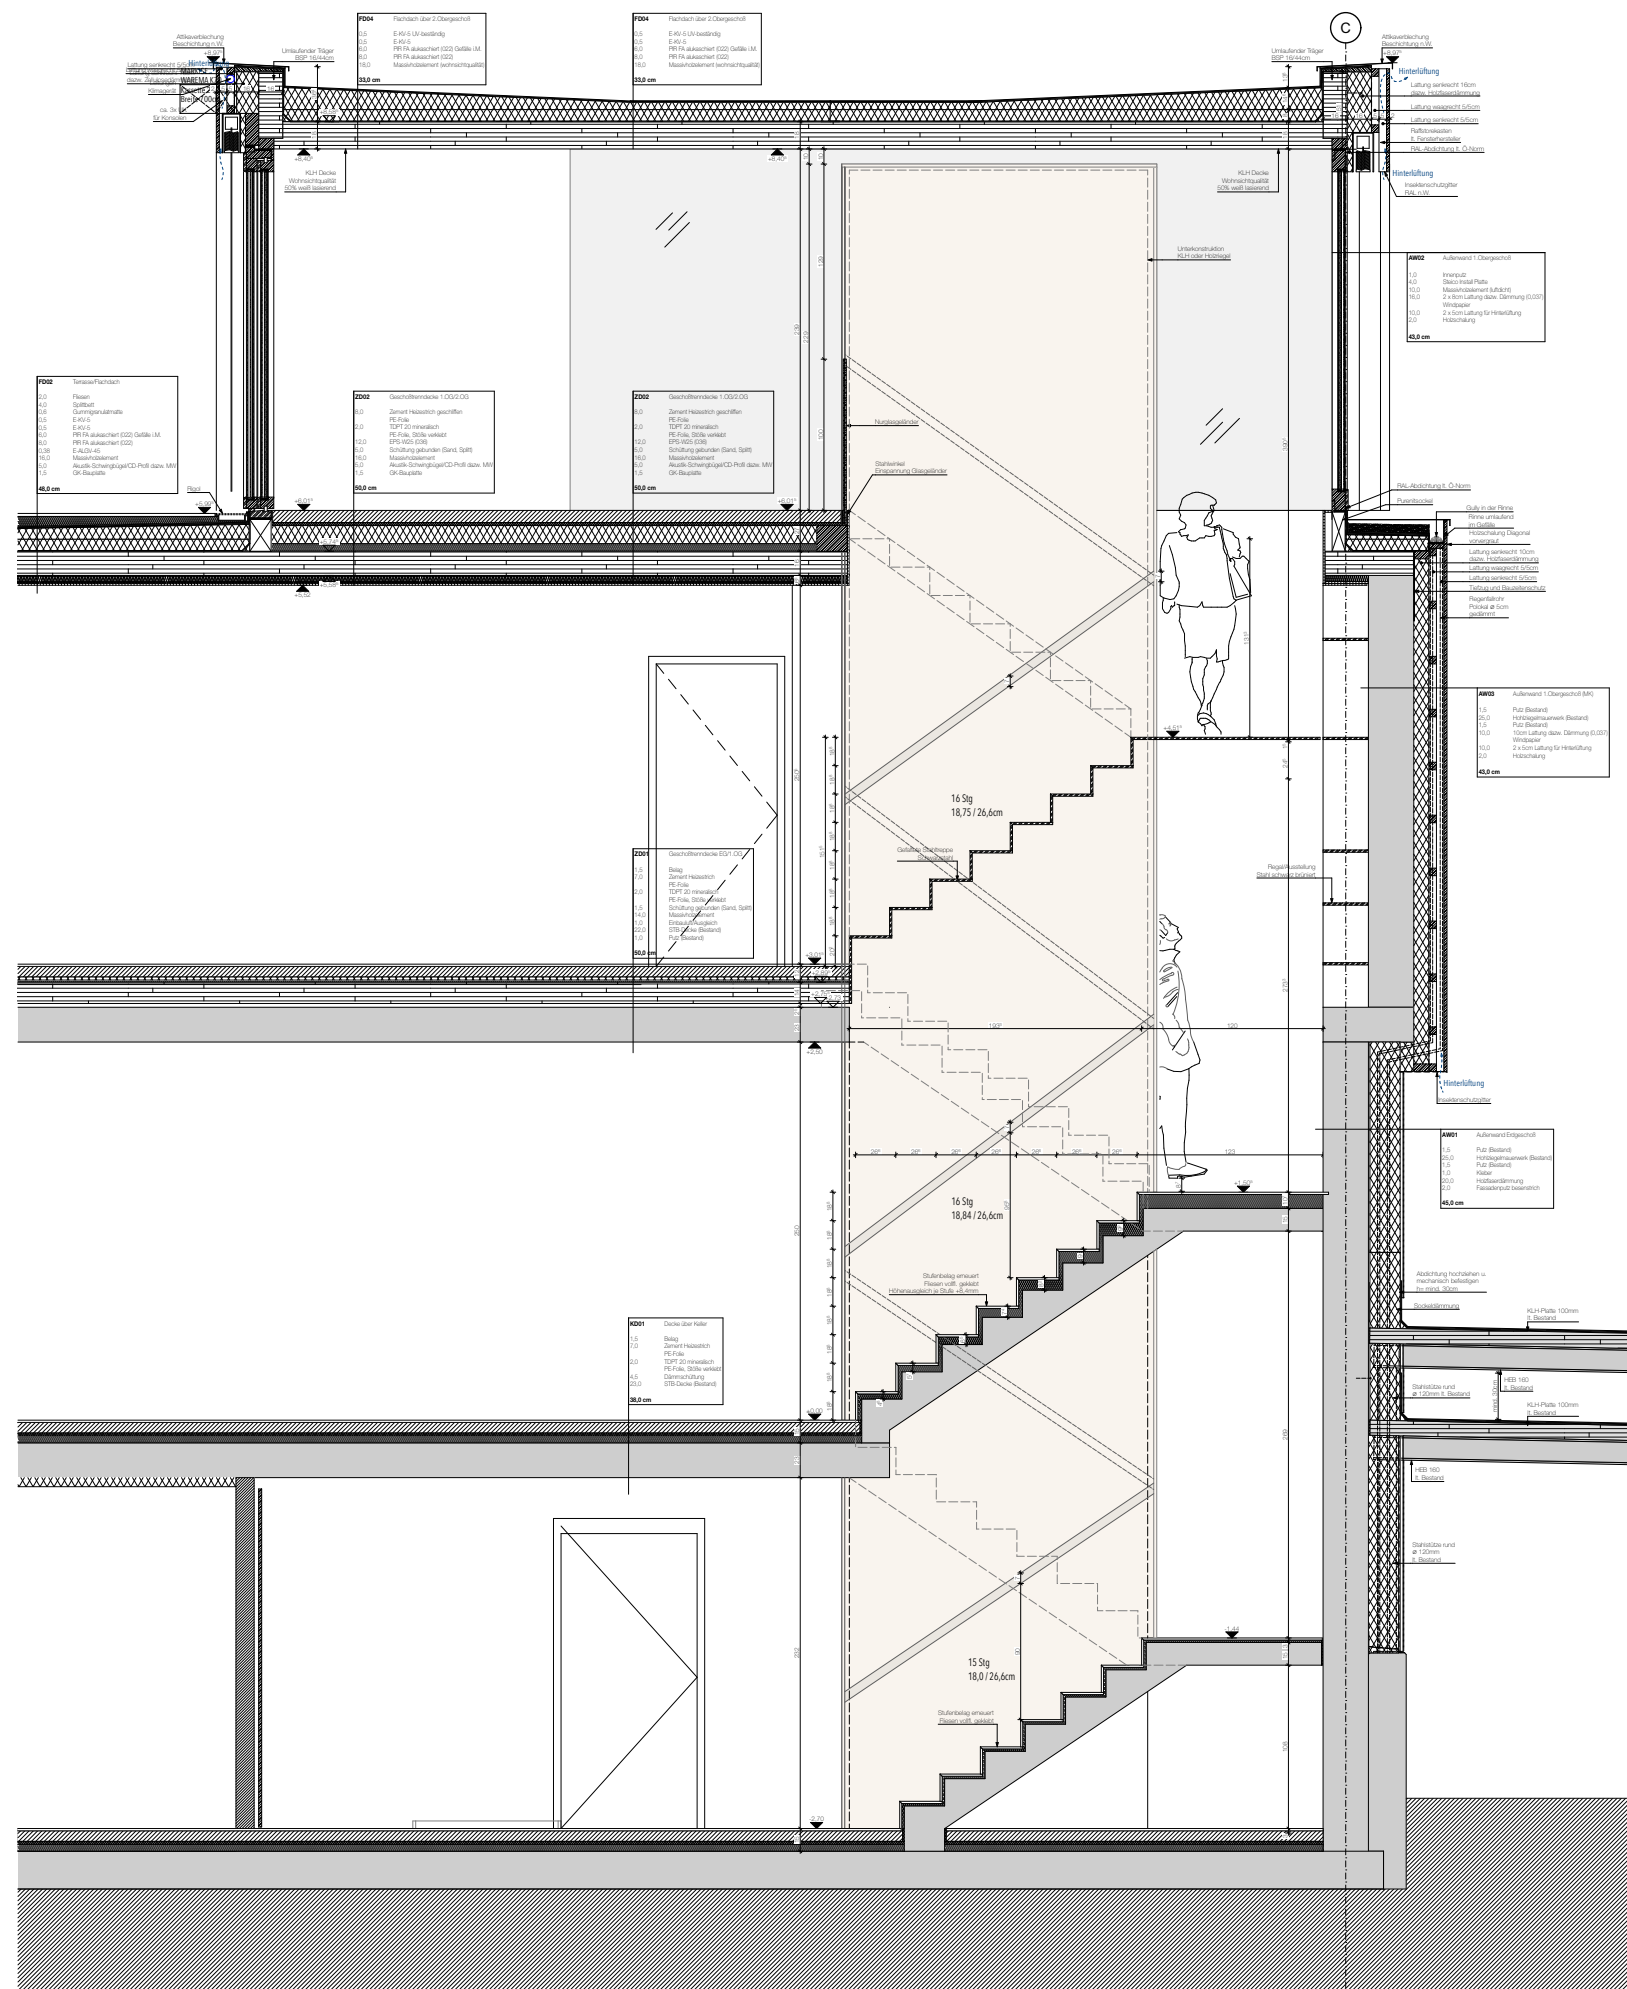

FASSADENSCHNITT