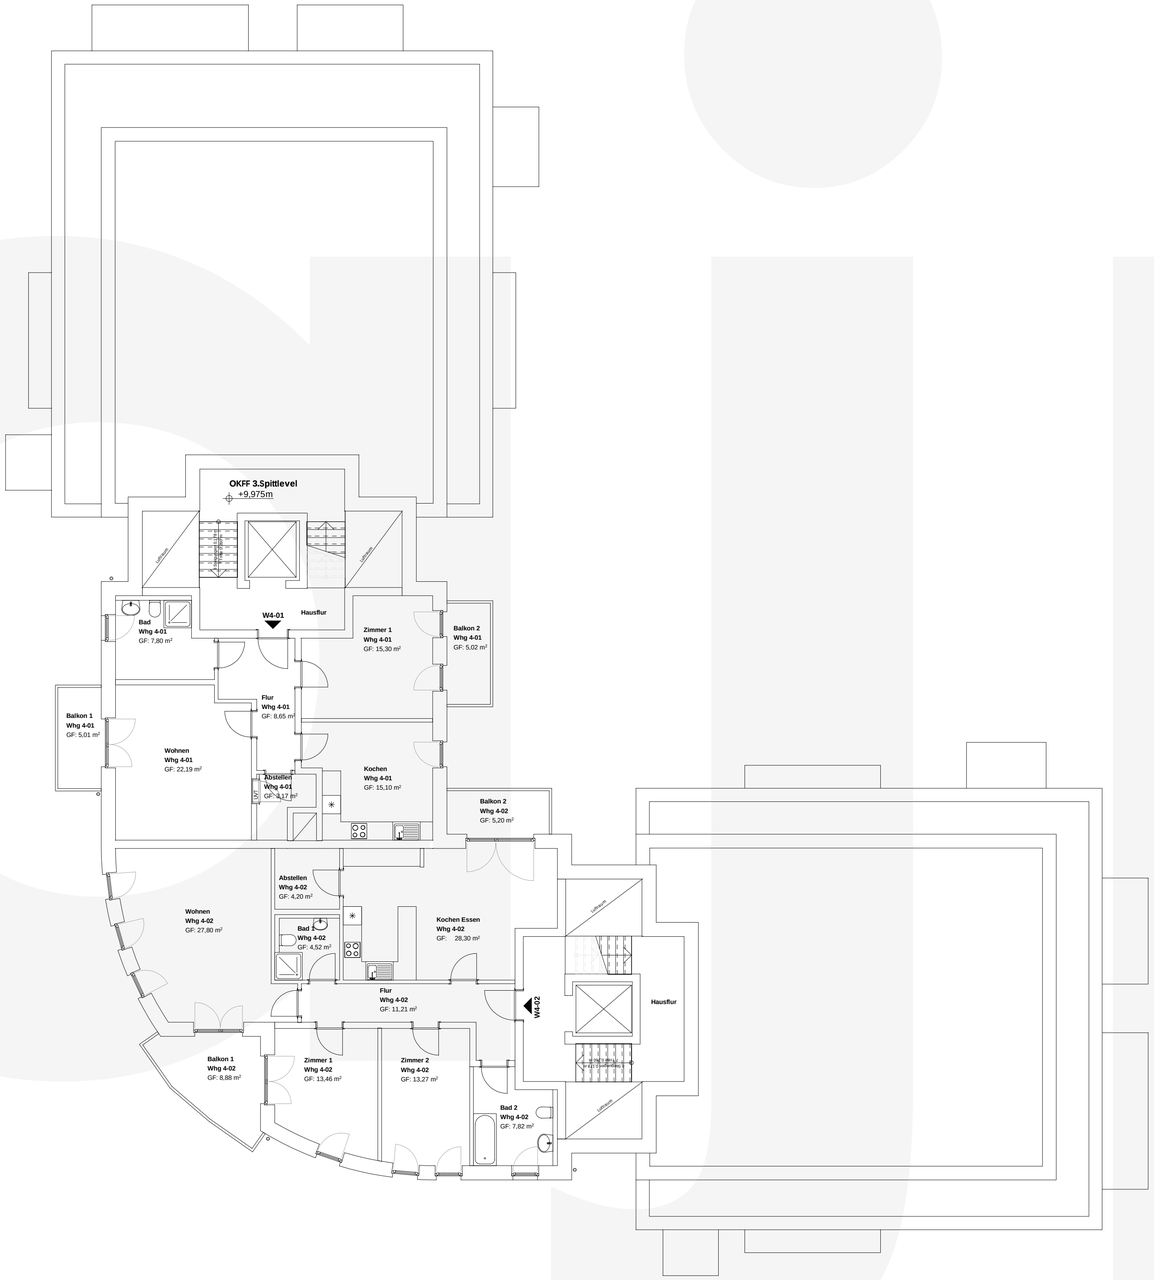

Grundriss 3. Splitlevel

architekt jörg petzold

aknw weseler straße 675a | 48163 **münster**
tel **o251/4829750** | fax **o251/4829760** | eMail **ajp@muenster.de**

Der Empfänger dieser Zeichnung ist verpflichtet, diese vertraulich zu behandeln. Weitergabe, sowie Vervielfältigung dieser Unterlage, Verwendung und Mitteilung ihres Inhaltes -auch auszugsweise- ist nicht gestattet, soweit nicht schriftlich zugestanden. Die hier gezeigten Anordnungen und Systeme sind geistiges Eigentum des Architekten und stehen unter Urheberschutz. Alle Rechte vorbehalten.

Nr	Datum	Änderungen/Ergänzungen	Verteiler	Bauherr	Bauamt	Statiker	TGA	Rohbau	Zimmerer	Kunden

projekt: **Das Passivhaus - Neubau Mehrfamilienhaus mit TG**

bauherr: 3E-Projekte GmbH
Weseler Straße 675a
48163 Münster

leistungsphase: Ausführungsplanung

zeichnung: **Grundriss 3. Splitlevel**

maßstab: **1 : 100**

freigabe architekt

freigabe bauherr

planformat:	verfasser:	plan-nr.:	blatt-nr.:
Din A1 84,1cm x 118,9cm	jp,cn,ns,lm	**1122 AP 08-10-09**	5/6