ALUMINIUM-STEHFALZDECKUNG
VORDECKUNG, DIFFUSIONSOFFEN
HOLZSCHALUNG
DURCHLÜFTUNG 60 MM
WÄRMEDÄMMUNG 160 MM, WLG 035
OSB-PLATTE 13 MM (DAMPFSPERRE)
WÄRMEDÄMMUNG 40 MM, WLG 035 IN
UK 40 MM VON
UNTERDECKE GIPSKARTON F-30
KOPPELPFETTEN 8 / 16

MAUERWERK (BESTAND)
STAHLBETON (BESTAND)
DÄMMUNG (BESTAND)
STAHLBETON (ORTL.), C35/45
STAHLBETON (FERTIGTEIL)
ESTRICH, ZT. BEWEHRT
DÄMMUNG
BRETTSCHICHTHOLZ 11, NH S10
BAUHOLZ, NH S10
BAUPLATTE
SCHALUNG, NUT+FEDER
ERGREIFCH

±0.00 = +9.30 ÜNN

a) FENSTERÖFFNEN + BRÜSTUNGSSCHÜRZEN AKTUALISIERT	HB	23.03.2010
DREIFLÜGEL EG ENTFALLEN		
Änderungen		gez. Datum

Projekt: TECHNOLOGIEZENTRUM HOLZ
AUFSTOCKUNG GEBÄUDE F
ERWEITERUNG DER
sechs Architekten + Ingenieure
Heinrichstraße 11 / 20099 HAMBURG
RICHARDSTR. 1 - 22081 HAMBURG

Plan Nr.: D 01a
Maßstab: 1:20
gez.: HB
Datum: 09.12.2008
Planformat: 97,0 x 41,9 cm
Unterschrift:

Planmaß: FASSADENSCHNITT 1: FASSADE SÜD-OST

Bauvorhabe: BSU - ABH 54 - LANDESBAU NORD
BAHRENFELDER STR. 256
22765 HAMBURG

Auftraggeber: Freie und Hansestadt Hamburg
Behörde für Schule und Berufsbildung
HAMBURGER STR. 131
22083 HAMBURG

Kaj Müller Architekten BDA
Mühlenkamp 31 - 22303 Hamburg - Tel. 040 - 280.5775 - 0 - Fax 040 - 280.5775 -10

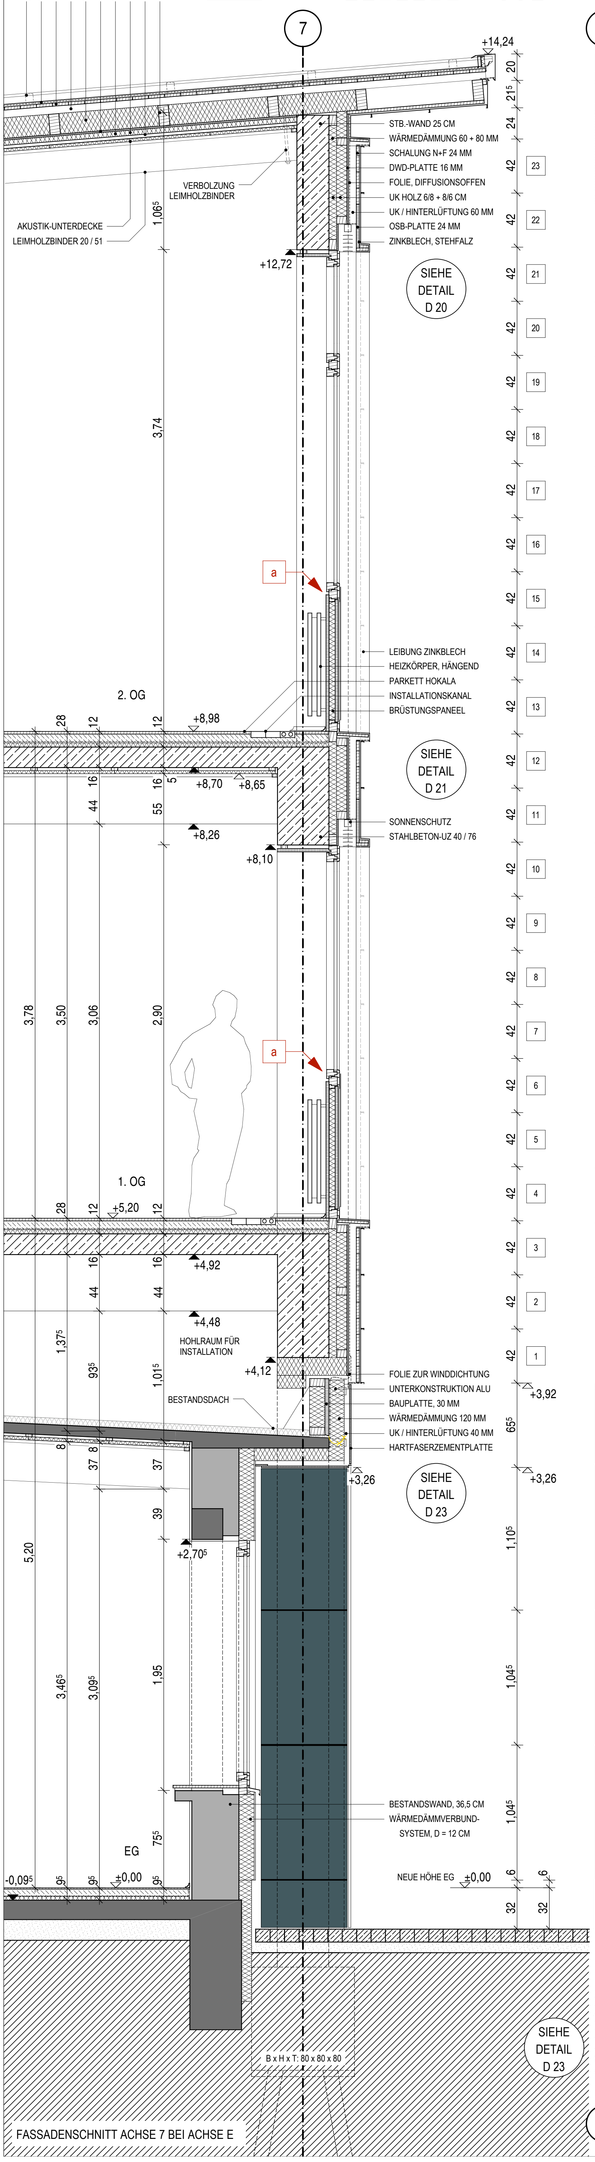

FASSADENSCHNITT ACHSE 7 BEI ACHSE E

GRUNDRISS 1. OBERGESCHOSS