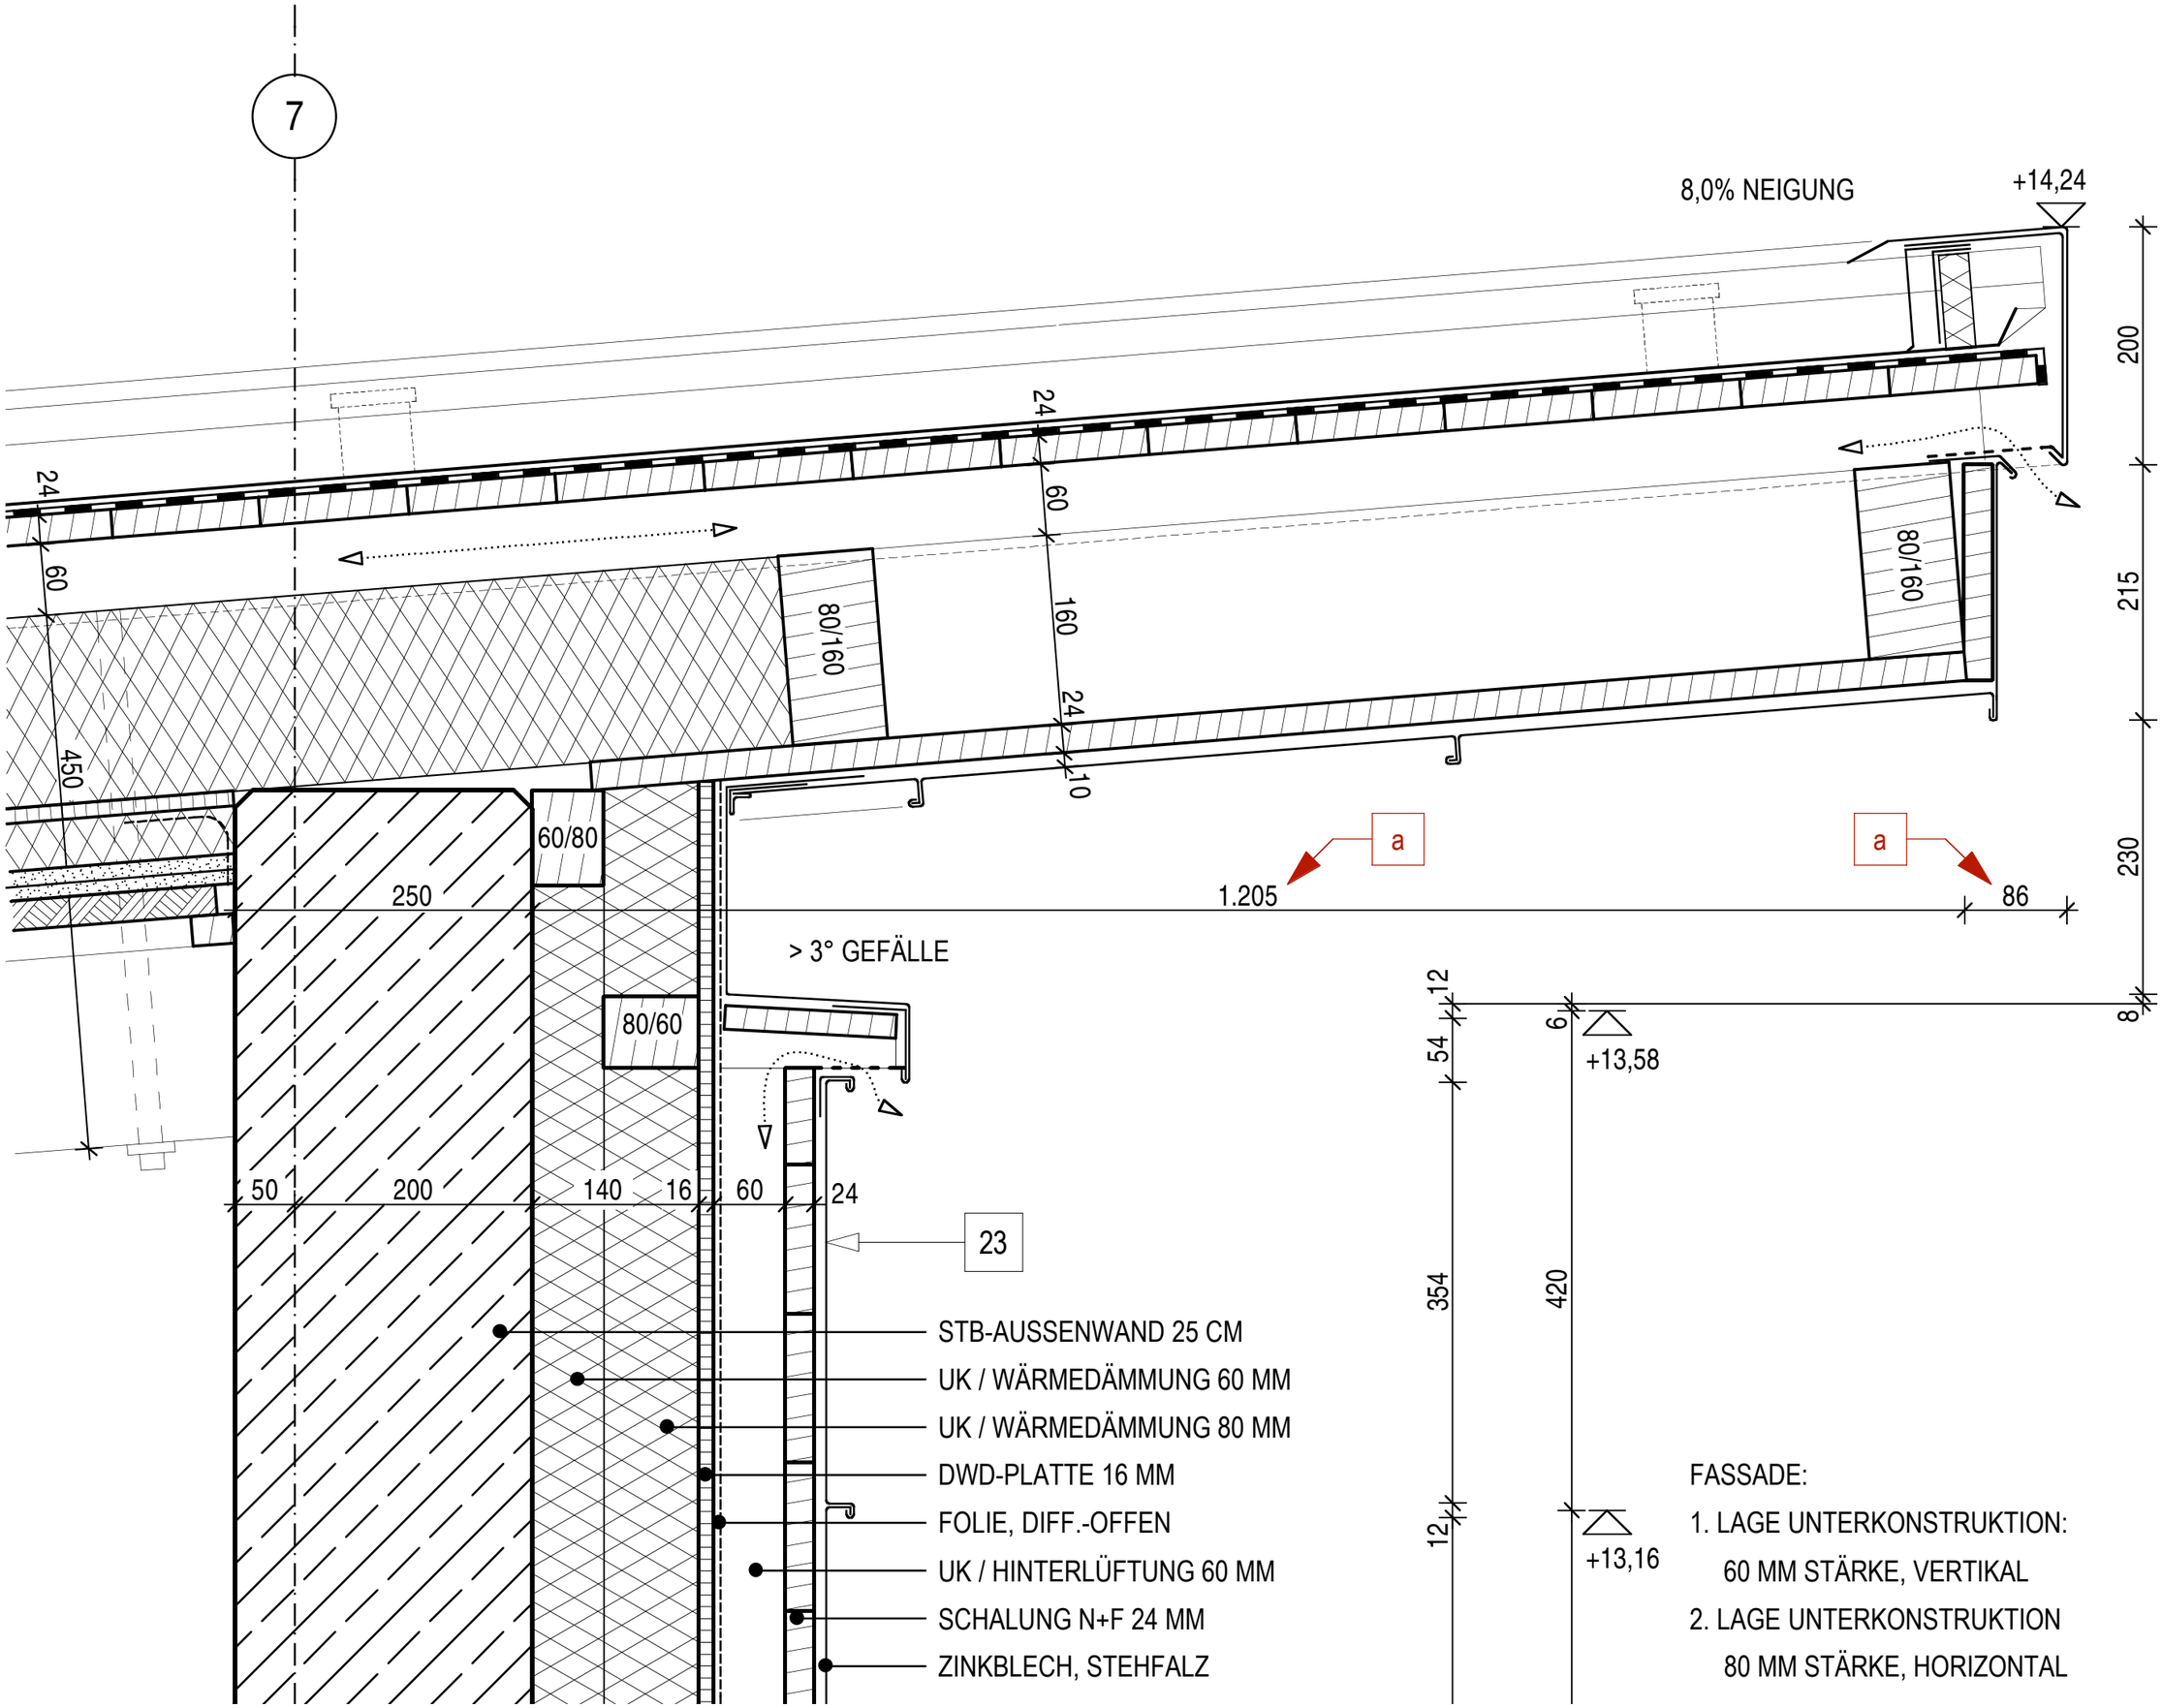

Index a 01.07.2009 geä.
Datum 09.12.2008 gez. HB
Maßstab 1 : 5 Plan Nr. D 20a

ERWEITERUNG DER
AUFSTOCKUNG GEB. F

Gewerbeschule für Holztechnik, Farbtechnik und Raumgestaltung

Projekt:
TECHNOLOGIEZENTRUM HOLZ,
RICHARDSTR. 1 · 22081 HAMBURG

Planinhalt
FASSADE ZINK: PULTFIRST

Auftraggeber
HAMBURGERSTR. 131
22083 HAMBURG

Freie und Hansestadt Hamburg
Behörde für Schule und Berufsbildung

Kaj Müller Architekten BDA
Winterhuder Weg 144 · 22085 Hamburg
Tel. 040 - 2700883 · Fax 040 - 2700885