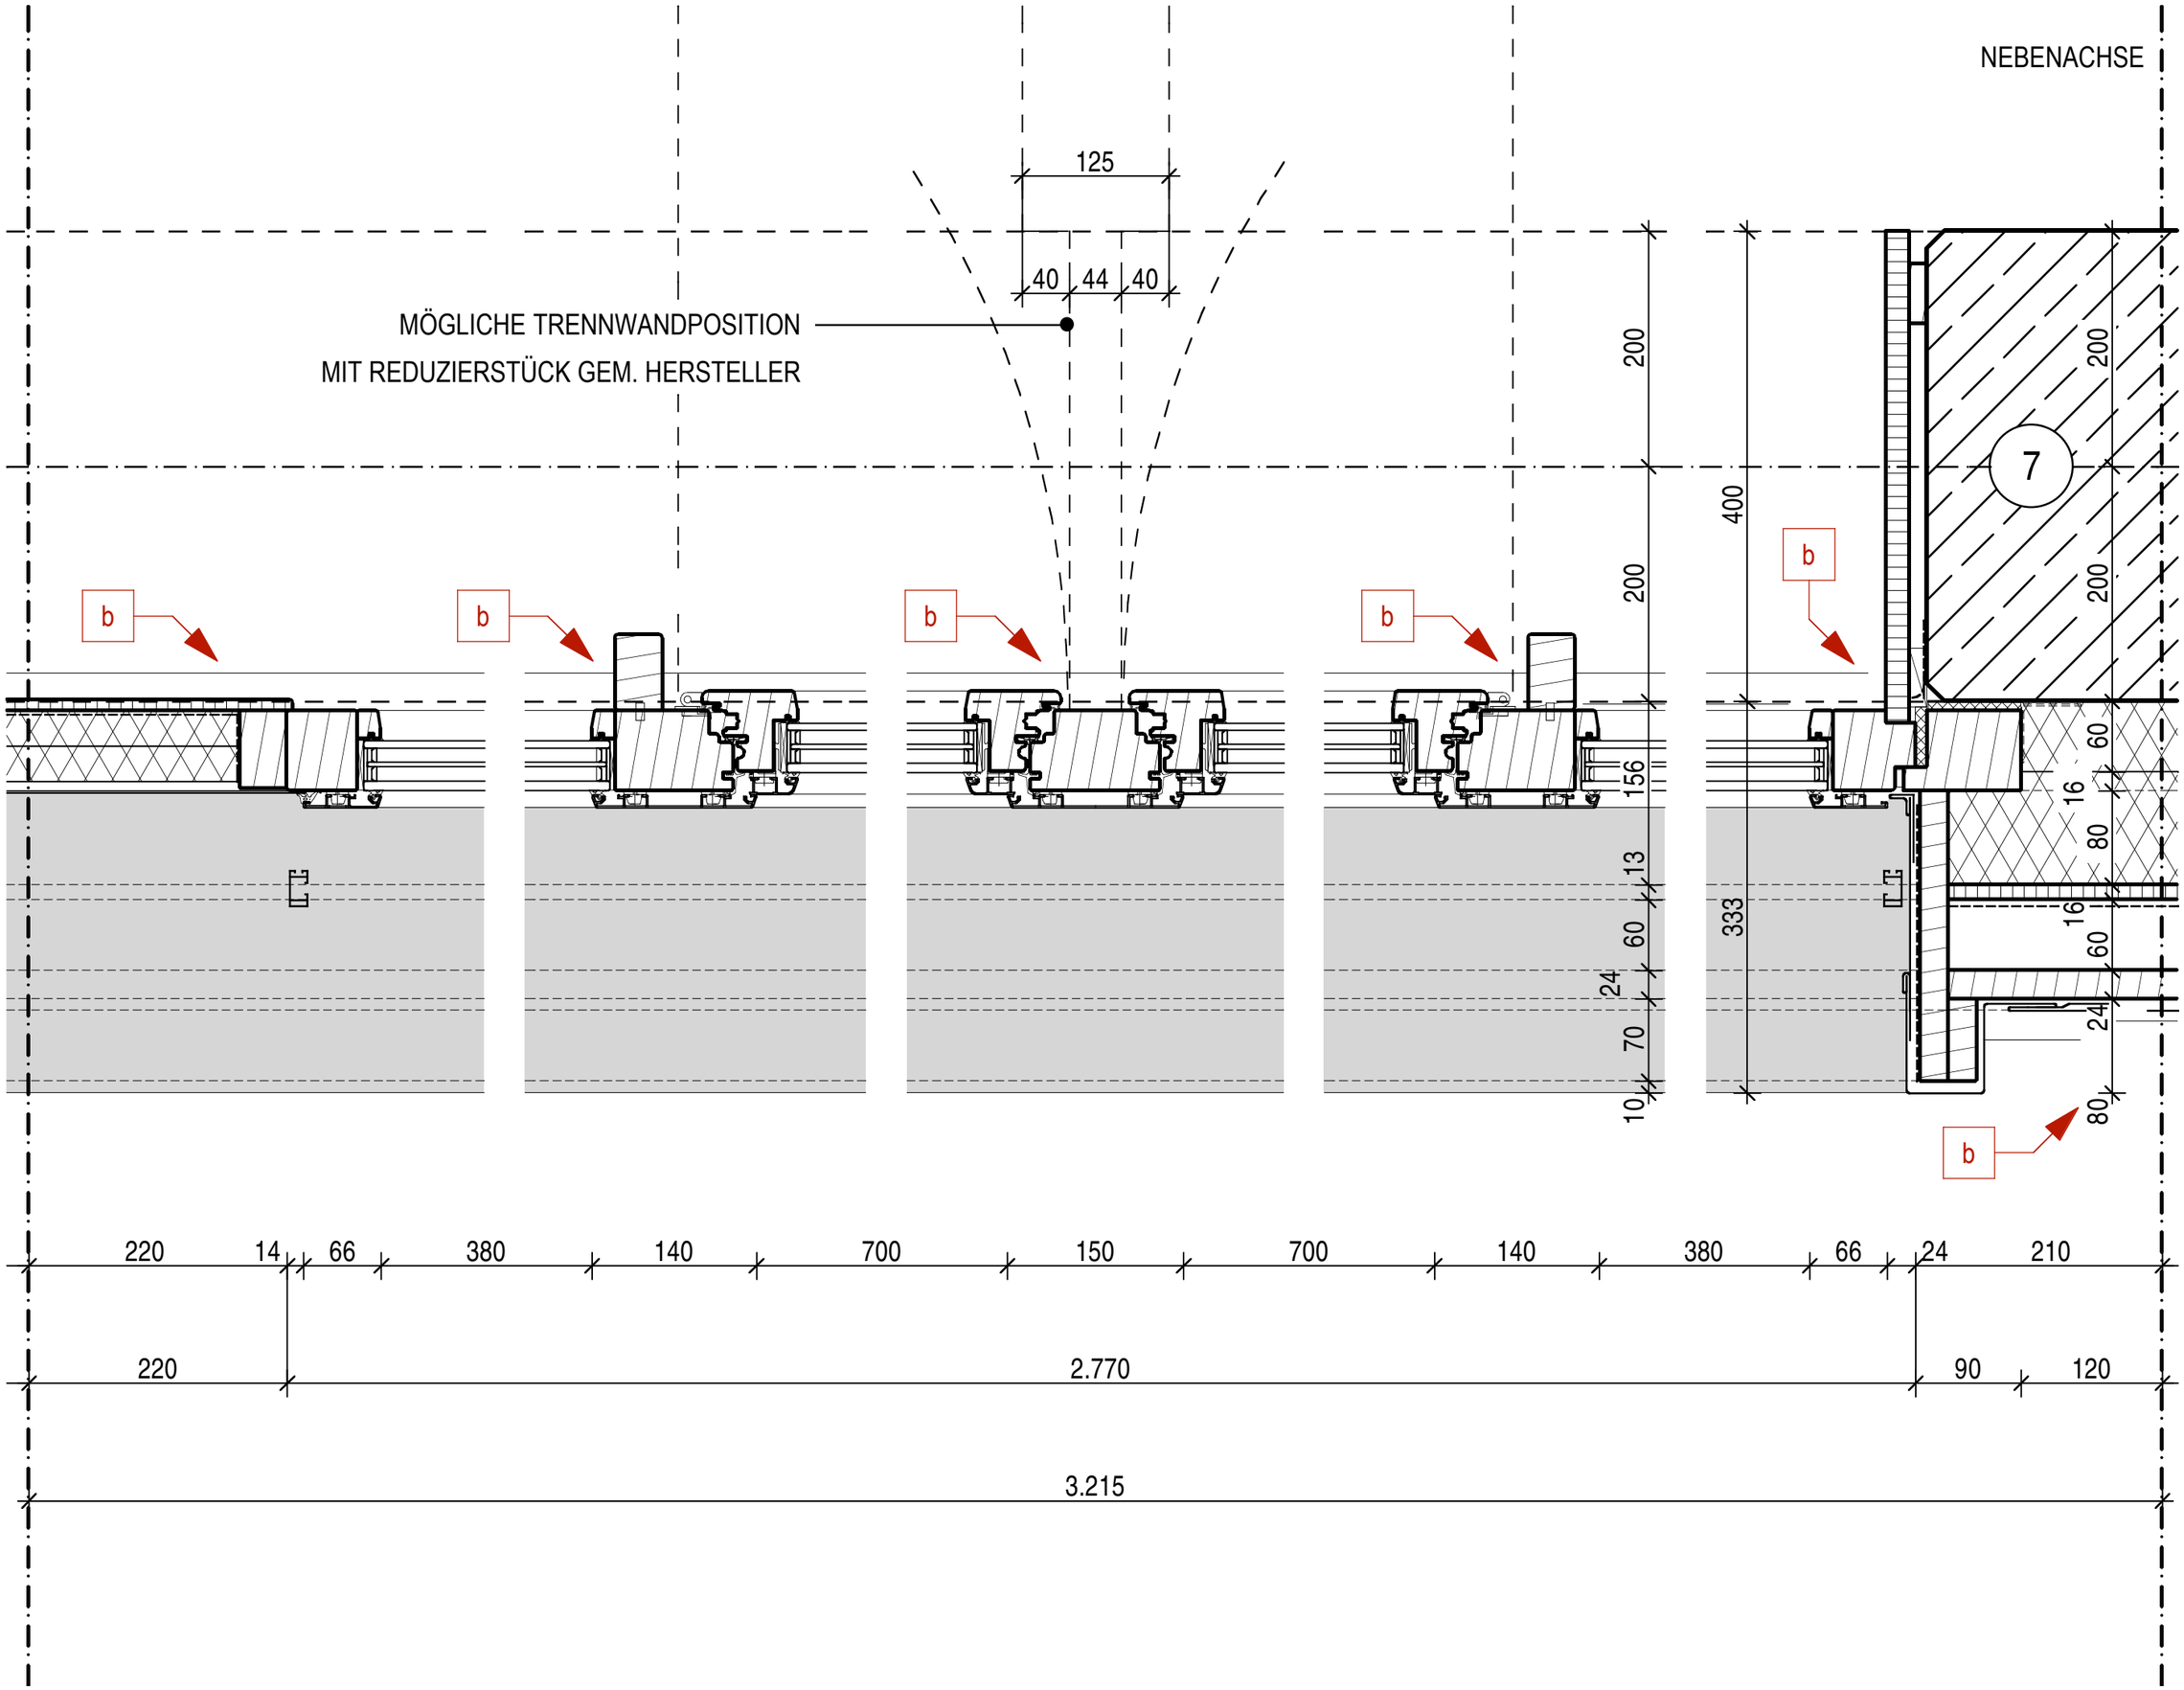

Index a	07.05.2010	geä.	HB
Datum	09.12.2008	gez.	HB
Maßstab	1 : 5	Plan Nr.	D 22a

Projekt:
TECHNOLOGIEZENTRUM HOLZ, AUFSTOCKUNG GEB. F
RICHARDSTR. 1 · 22081 HAMBURG

ERWEITERUNG DER
Gewerbeschule für Holztechnik, Farbtechnik und Raumgestaltung

Planinhalt
FASSADE ZINK: FENSTER SEITLICH + PANEEL

Auftraggeber
HAMBURGERSTR. 131
22083 HAMBURG

Freie und Hansestadt Hamburg
Behörde für Schule und Berufsbildung

Kaj Müller Architekten BDA
Mühlenkamp 31 · 22303 Hamburg
Tel. 040 - 2700883 · Fax 040 - 2700885