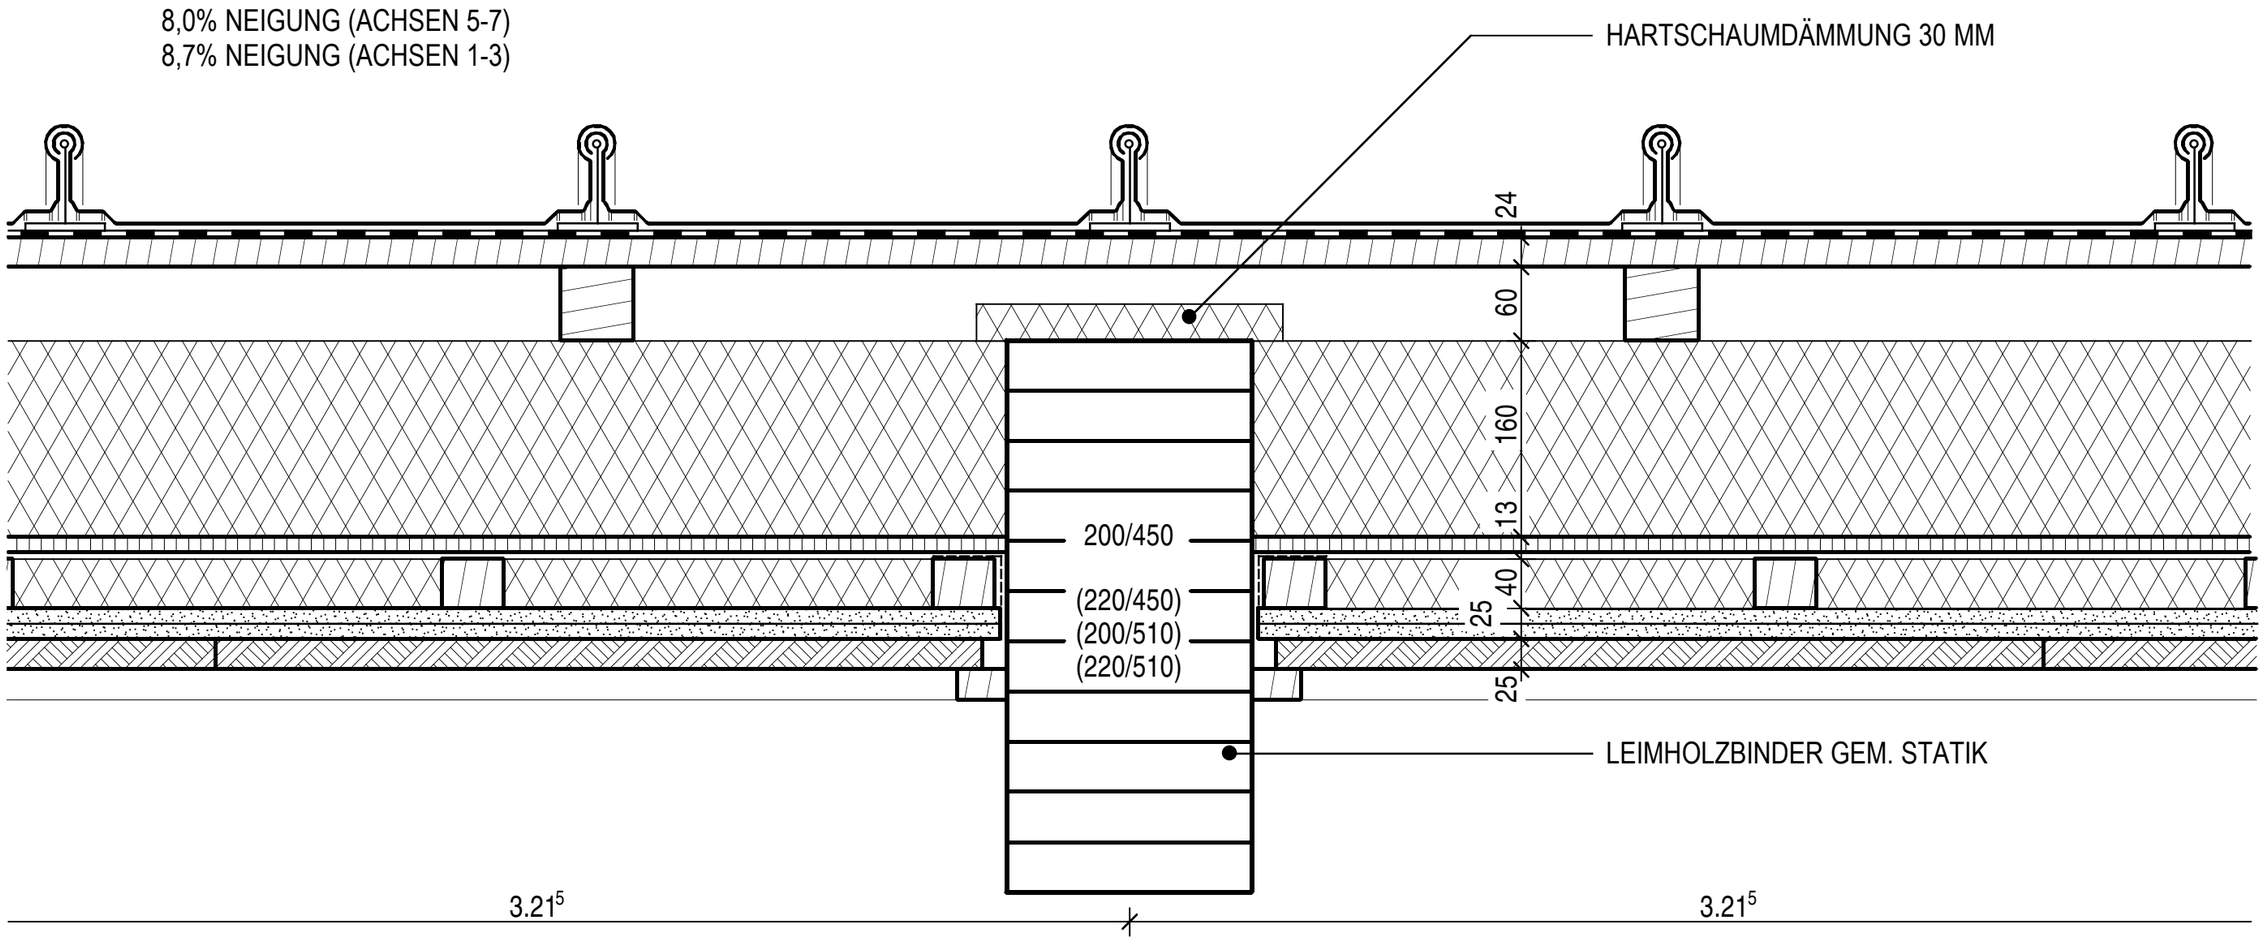

DACHAUFBAU:

ALUMINIUM-STEHFALZDECKUNG

VORDECKUNG, DIFFUSIONSOFFEN

HOLZSCHALUNG

HINTERLÜFTUNG 60 MM

WÄRMEDÄMMUNG 160 MM, WLG 035

OSB-PLATTE, 13 MM ALS DAMPFSPERRE

WÄRMEDÄMMUNG 40 MM, WLG 035 IN

UK 40 MM VON

UNTERDECKE GIPSKARTON F-30

AKUSTIK-UNTERDECKE

Index		geä.	HB
Datum	09.12.2008	gez.	
Maßstab	1 : 5	Plan Nr.	D 28

Gewerbeschule für Holztechnik, Farbtechnik und Raumgestaltung

Projekt:
ERWEITERUNG DER
TECHNOLOGIEZENTRUM HOLZ, AUFSTOCKUNG GEB. F
RICHARDSTR. 1 · 22081 HAMBURG

Planinhalt
DACH: AUFBAU AM NORMALBINDER

Auftraggeber
HAMBURGERSTR. 131
22083 HAMBURG

Freie und Hansestadt Hamburg
Behörde für Schule und Berufsbildung

Kaj Müller Architekten BDA
Winterhuder Weg 144 · 22085 Hamburg
Tel. 040 - 2700883 · Fax 040 - 2700885