


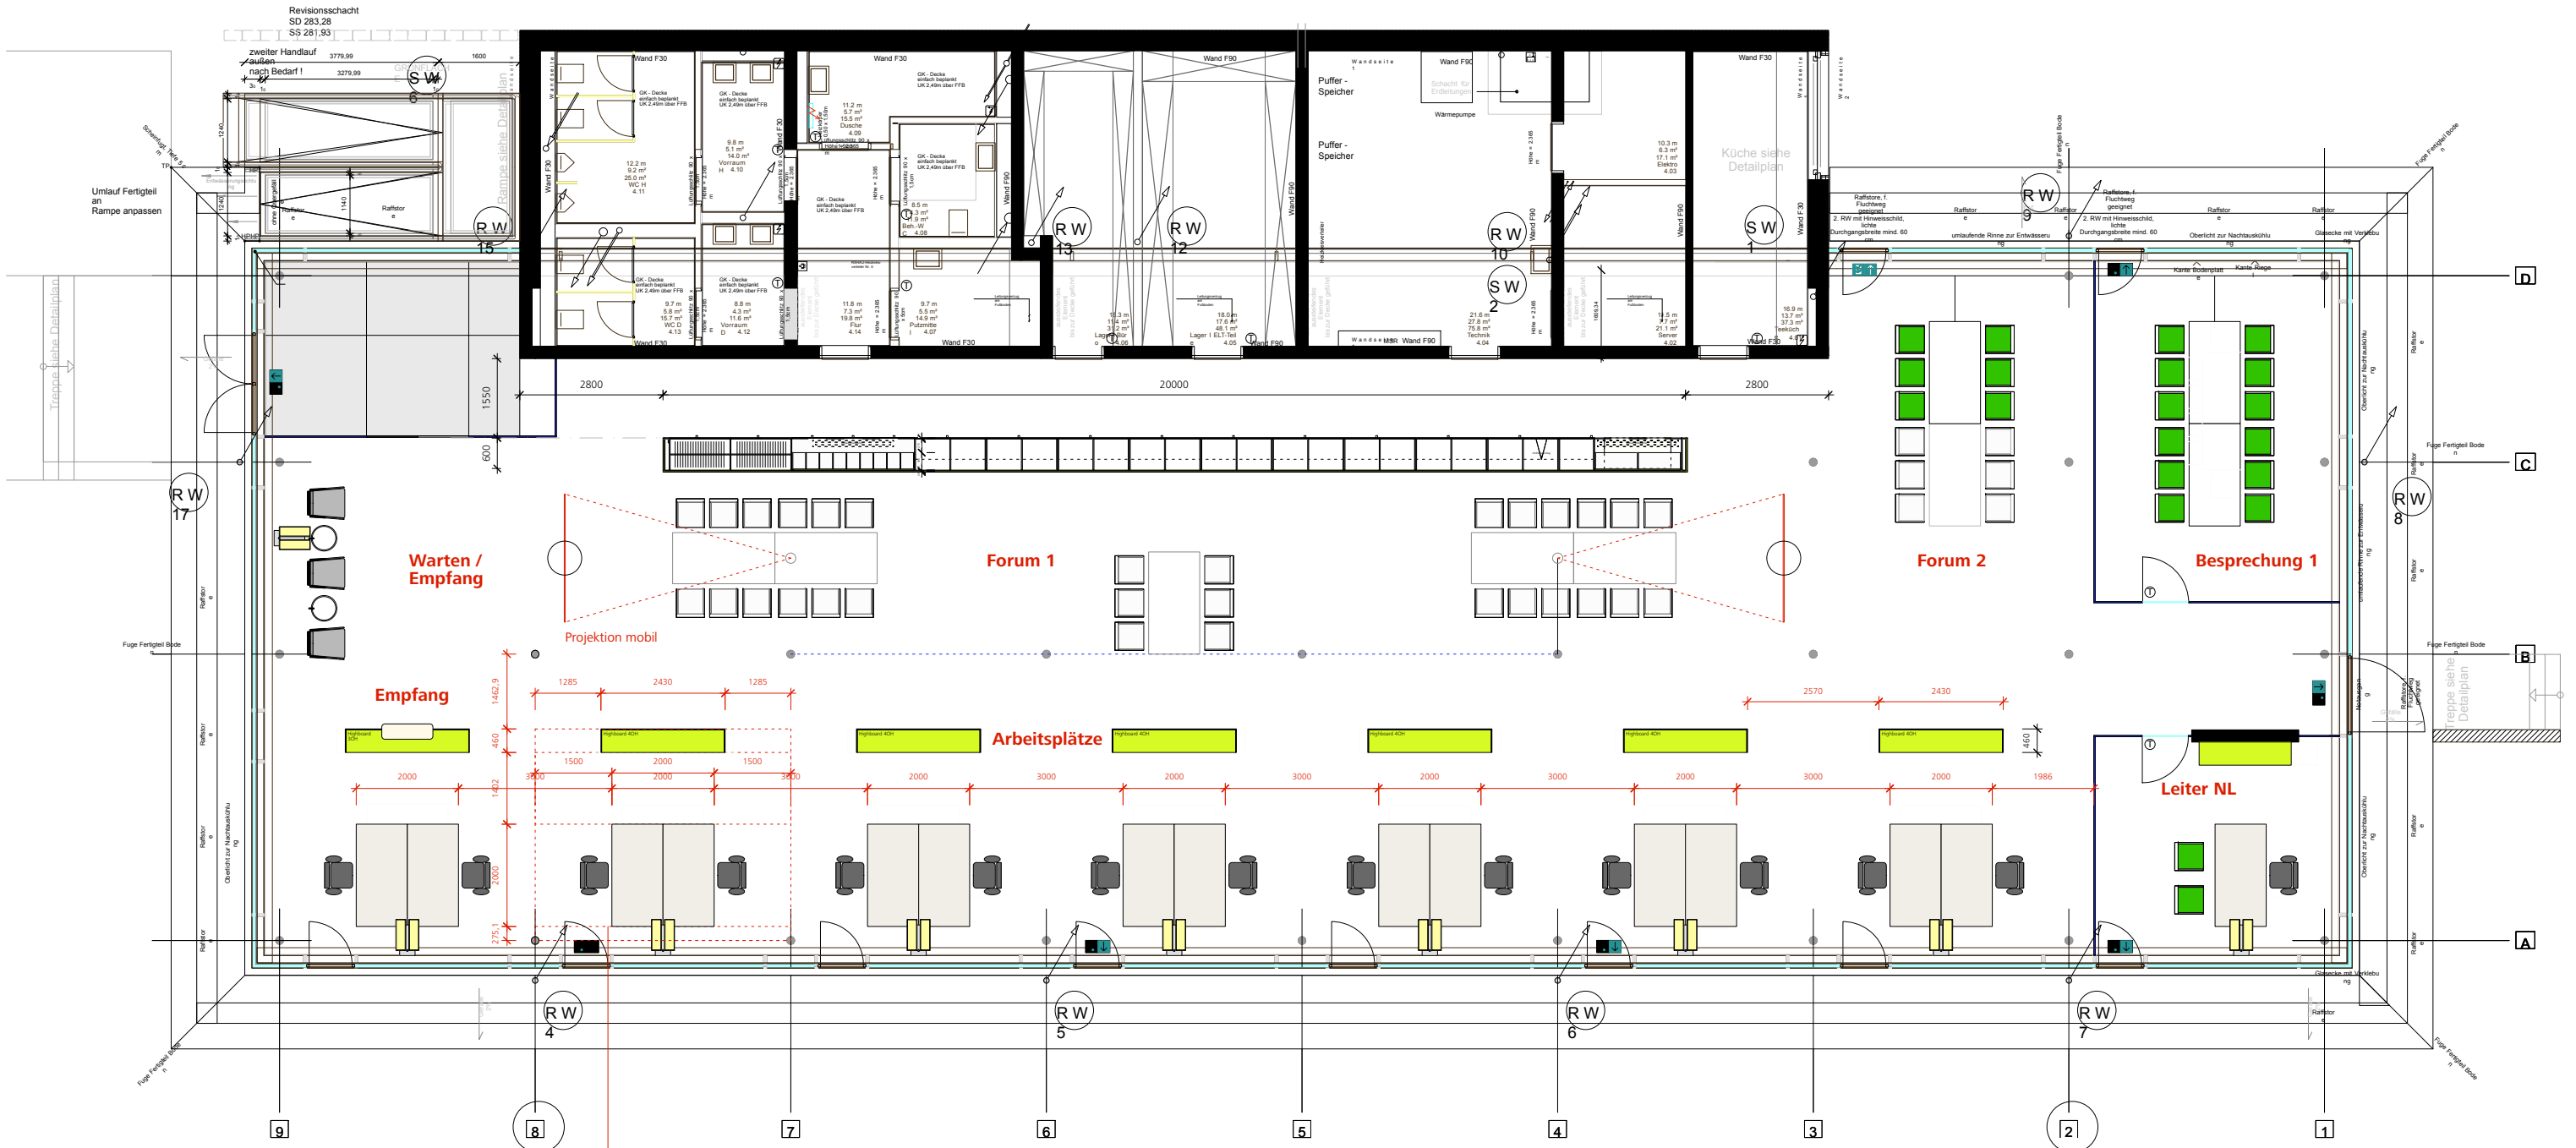

Grundriss | M 1:125

Schmitt+Sohn Aufzüge | | Niederlassung Coburg | Raumbildender Ausbau



Möblierung – Ausführungsplanung | Grundriss | M 1:125 | 20.07.2010 | Plan Nr: S+S-NL-Coburg-AP-M-MSD

Marius Schreyer Design Rechenbergallee 9 90491 Nürnberg
 Fon 0911 2878120 Fax 0911 2878122 Mobil 0170 5541659
 Industrial Design Interior Design Corporate Design Cross Media Design
 info@marius-schreyer-design.de www.marius-schreyer-design.de