


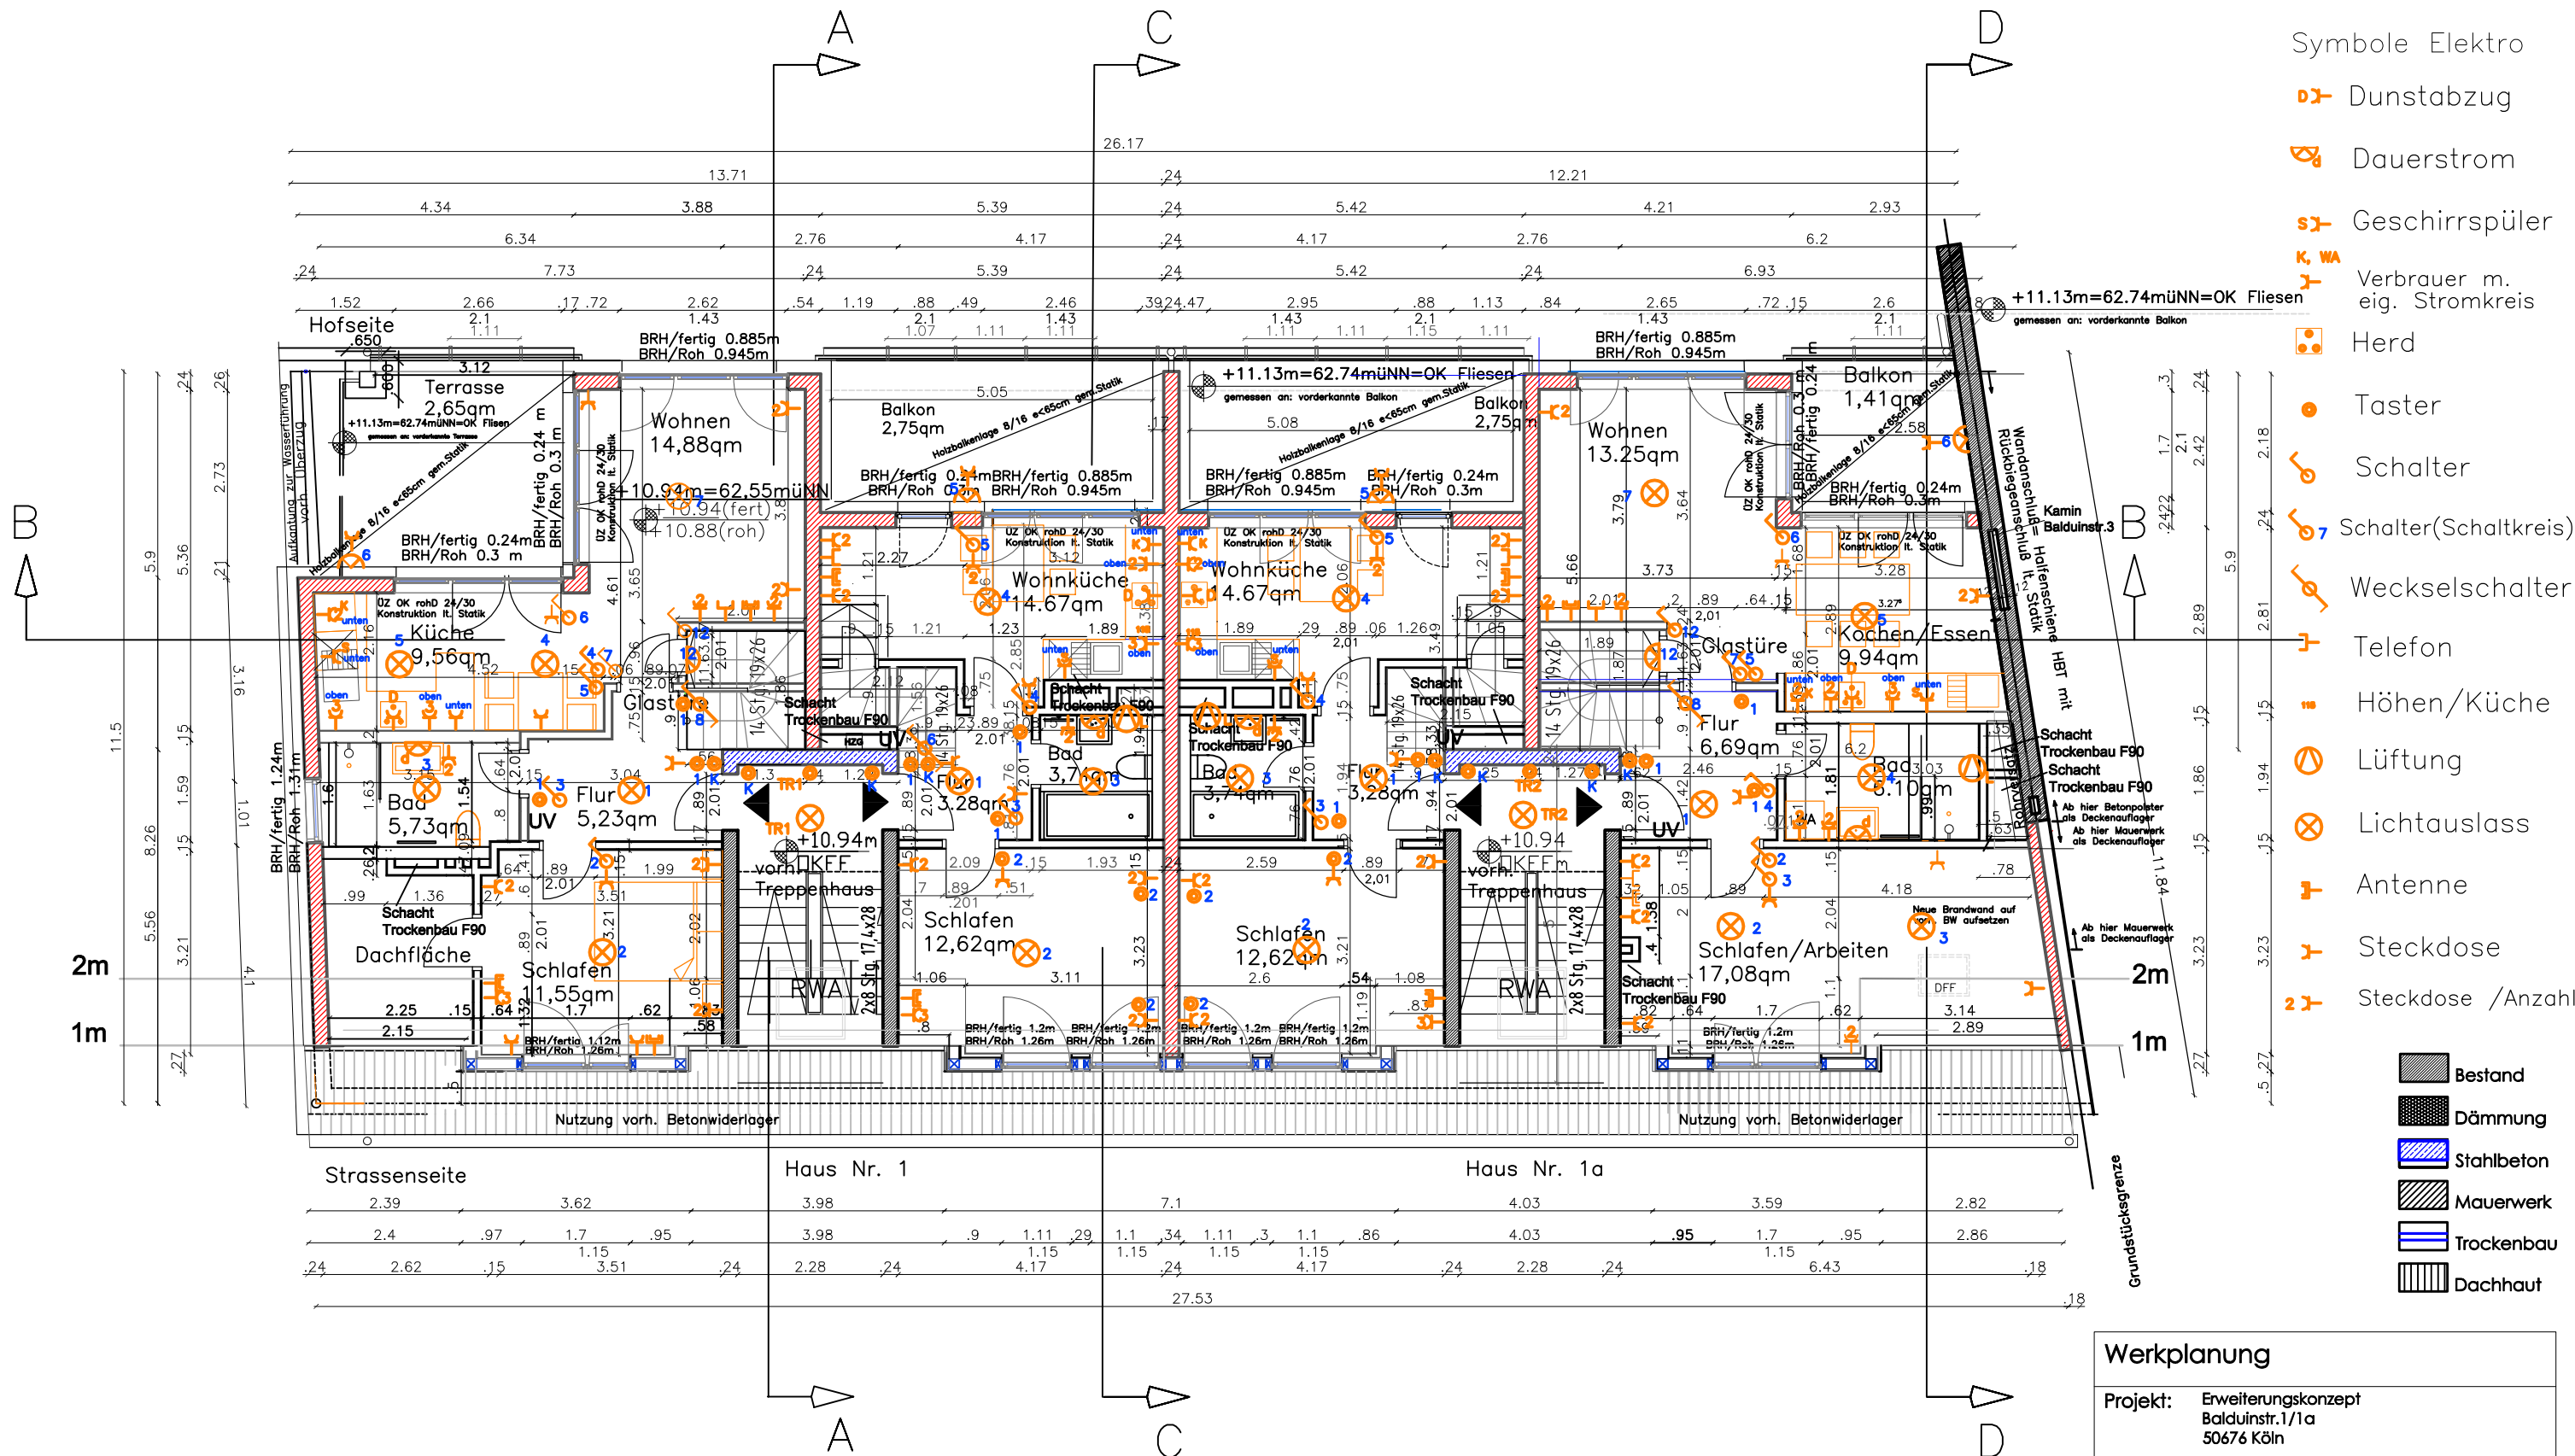

- Symbole Elektro
- Dunstabzug
 - Dauerstrom
 - Geschirrspüler
 - Verbraucher m. eig. Stromkreis
 - Herd
 - Taster
 - Schalter
 - Schalter(Schaltkreis)
 - Wechselschalter
 - Telefon
 - Höhen/Küche
 - Lüftung
 - Lichtauslass
 - Antenne
 - Steckdose
 - Steckdose /Anzahl

- Bestand
- Dämmung
- Stahlbeton
- Mauerwerk
- Trockenbau
- Dachhaut

Werkplanung	
Projekt:	Erweiterungskonzept Balduinstr.1/1a 50676 Köln
Planart:	Dachgeschoss Balduinstrasse MST 1: 50
Bauherr:	Eigentümergeinschaft Maric/Homberg z.Hd. Boris Maric Stadtwaldgürtel 50 50931 Köln
Planung:	Architekturbüro Richter Mainzer Str.73 50678 Köln
Plannummer: B-E-1	Planstand: 12.01.2011

Dachgeschoss Balduinstrasse

Vorabzug