


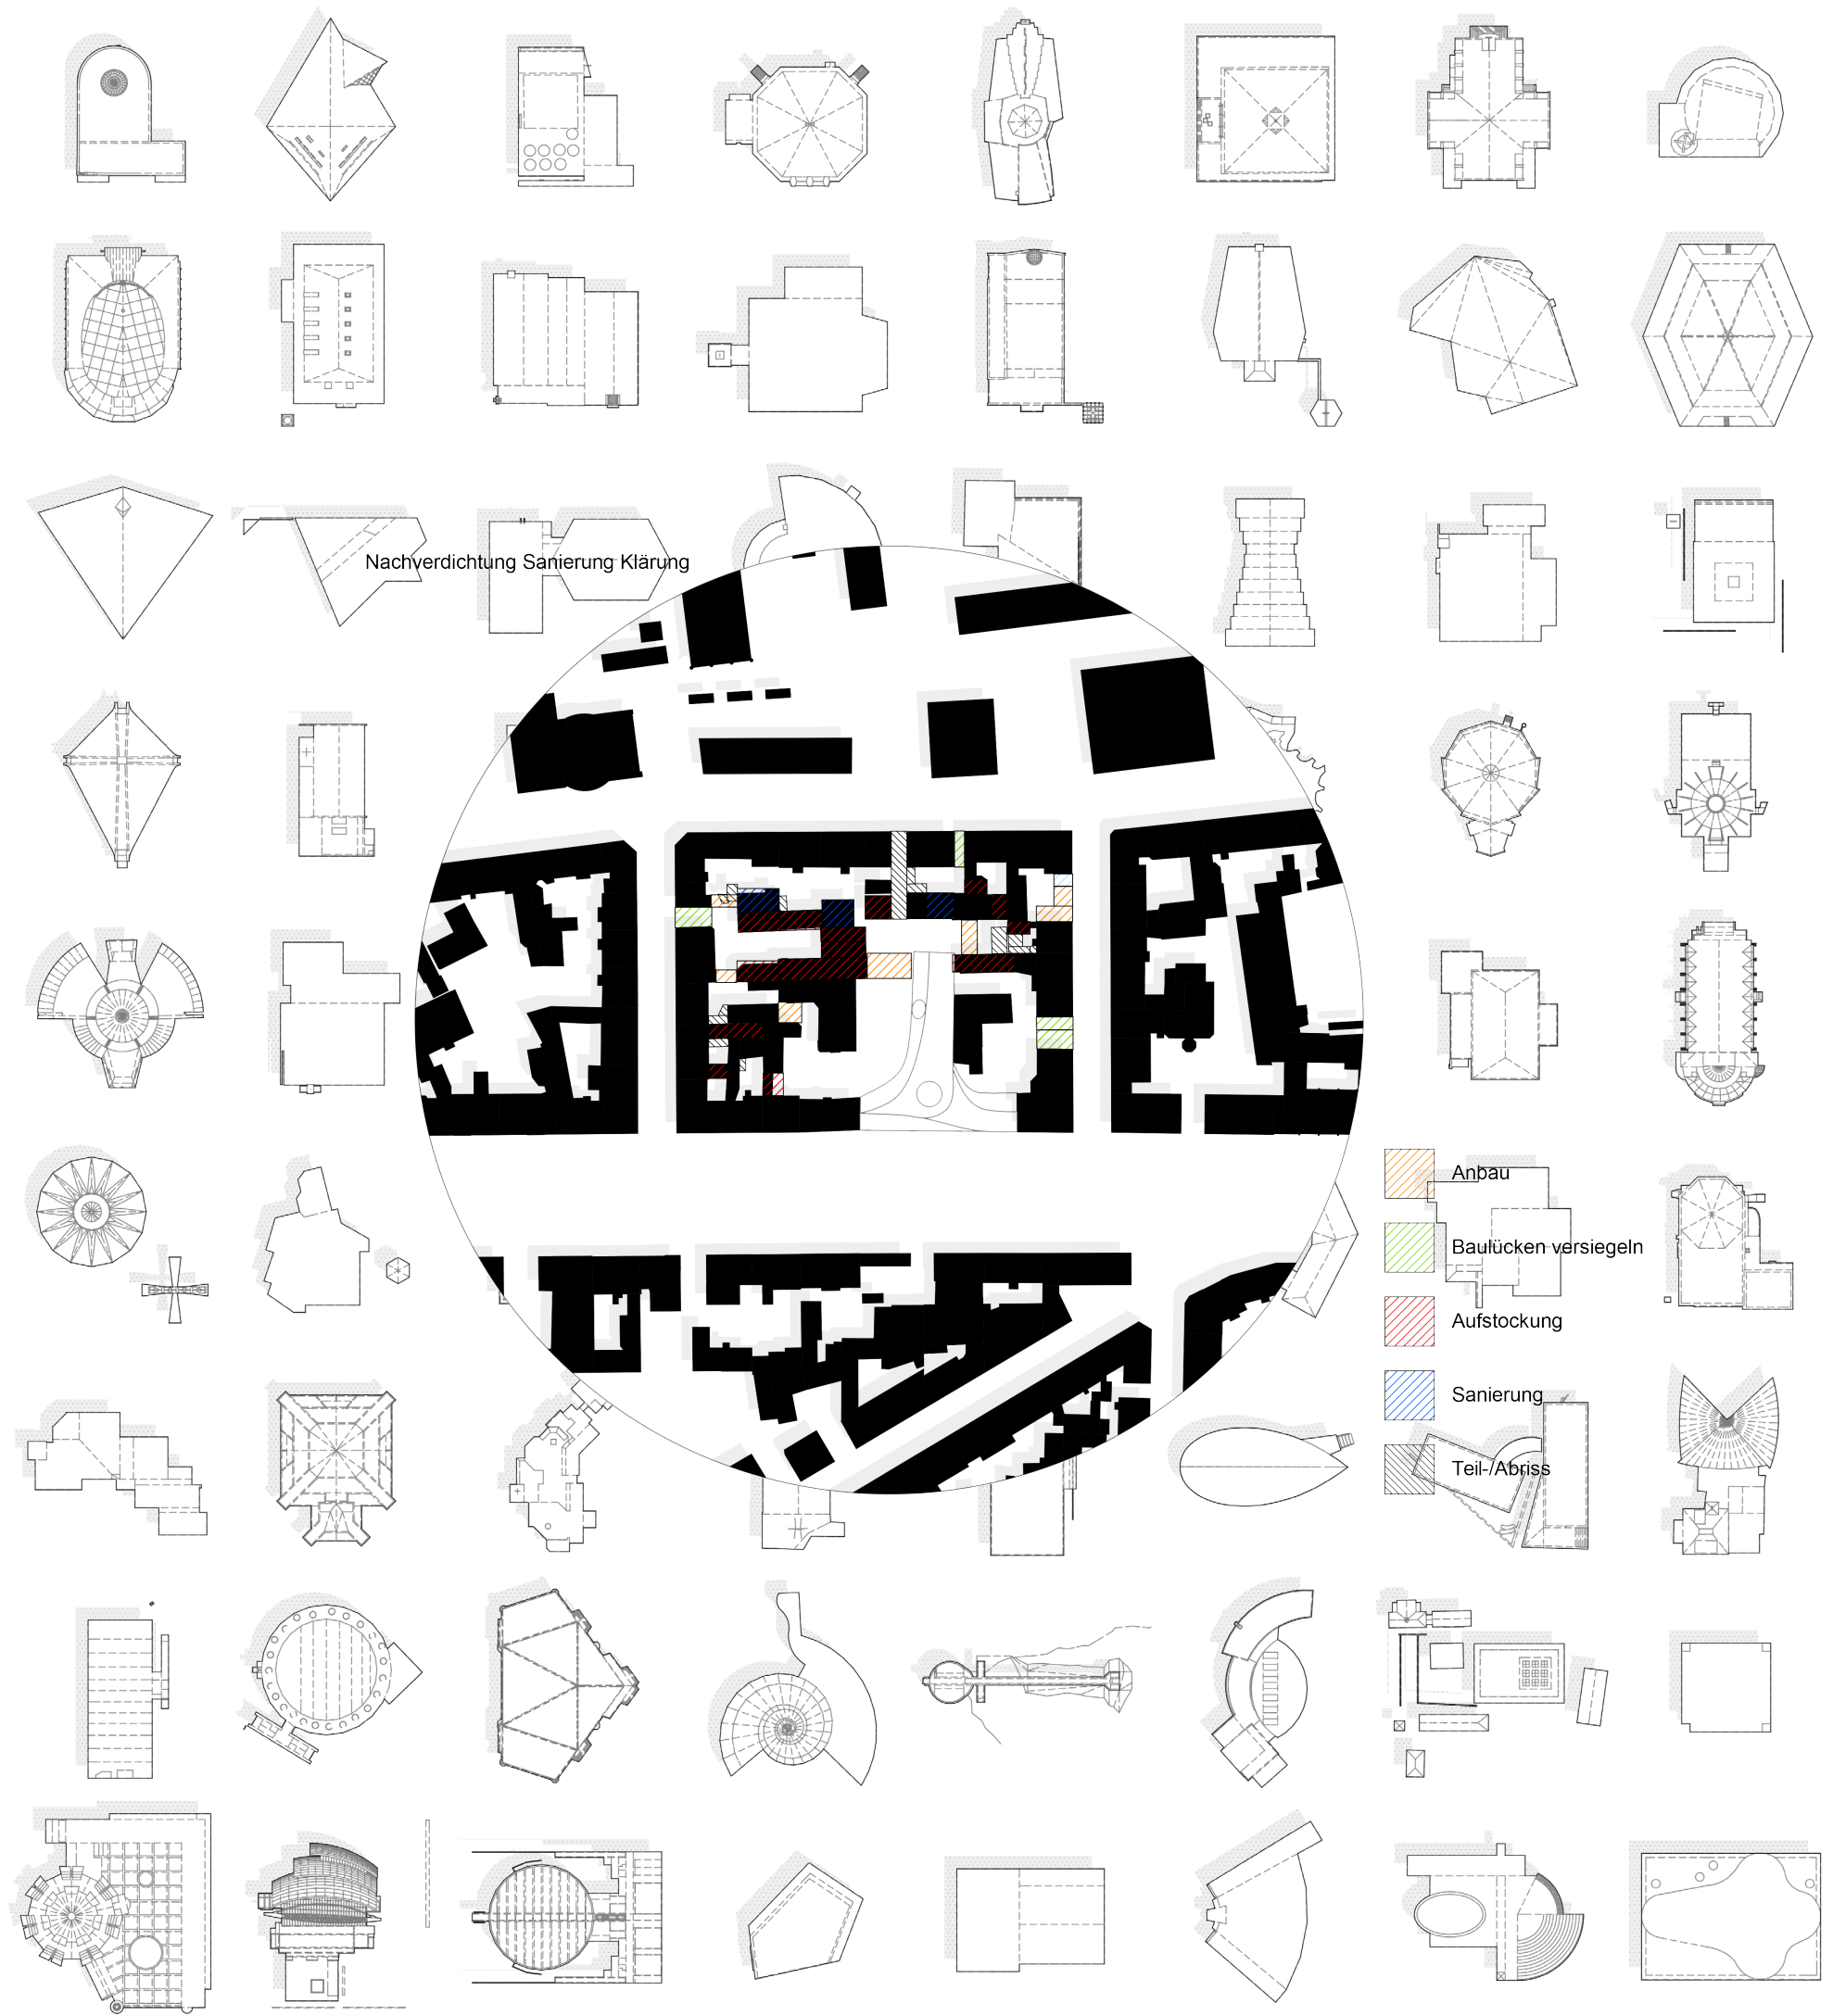

Nachverdichtung Sanierung Klärung

- Anbau
- Baulücken versiegeln
- Aufstockung
- Sanierung
- Teil-/Abriss