


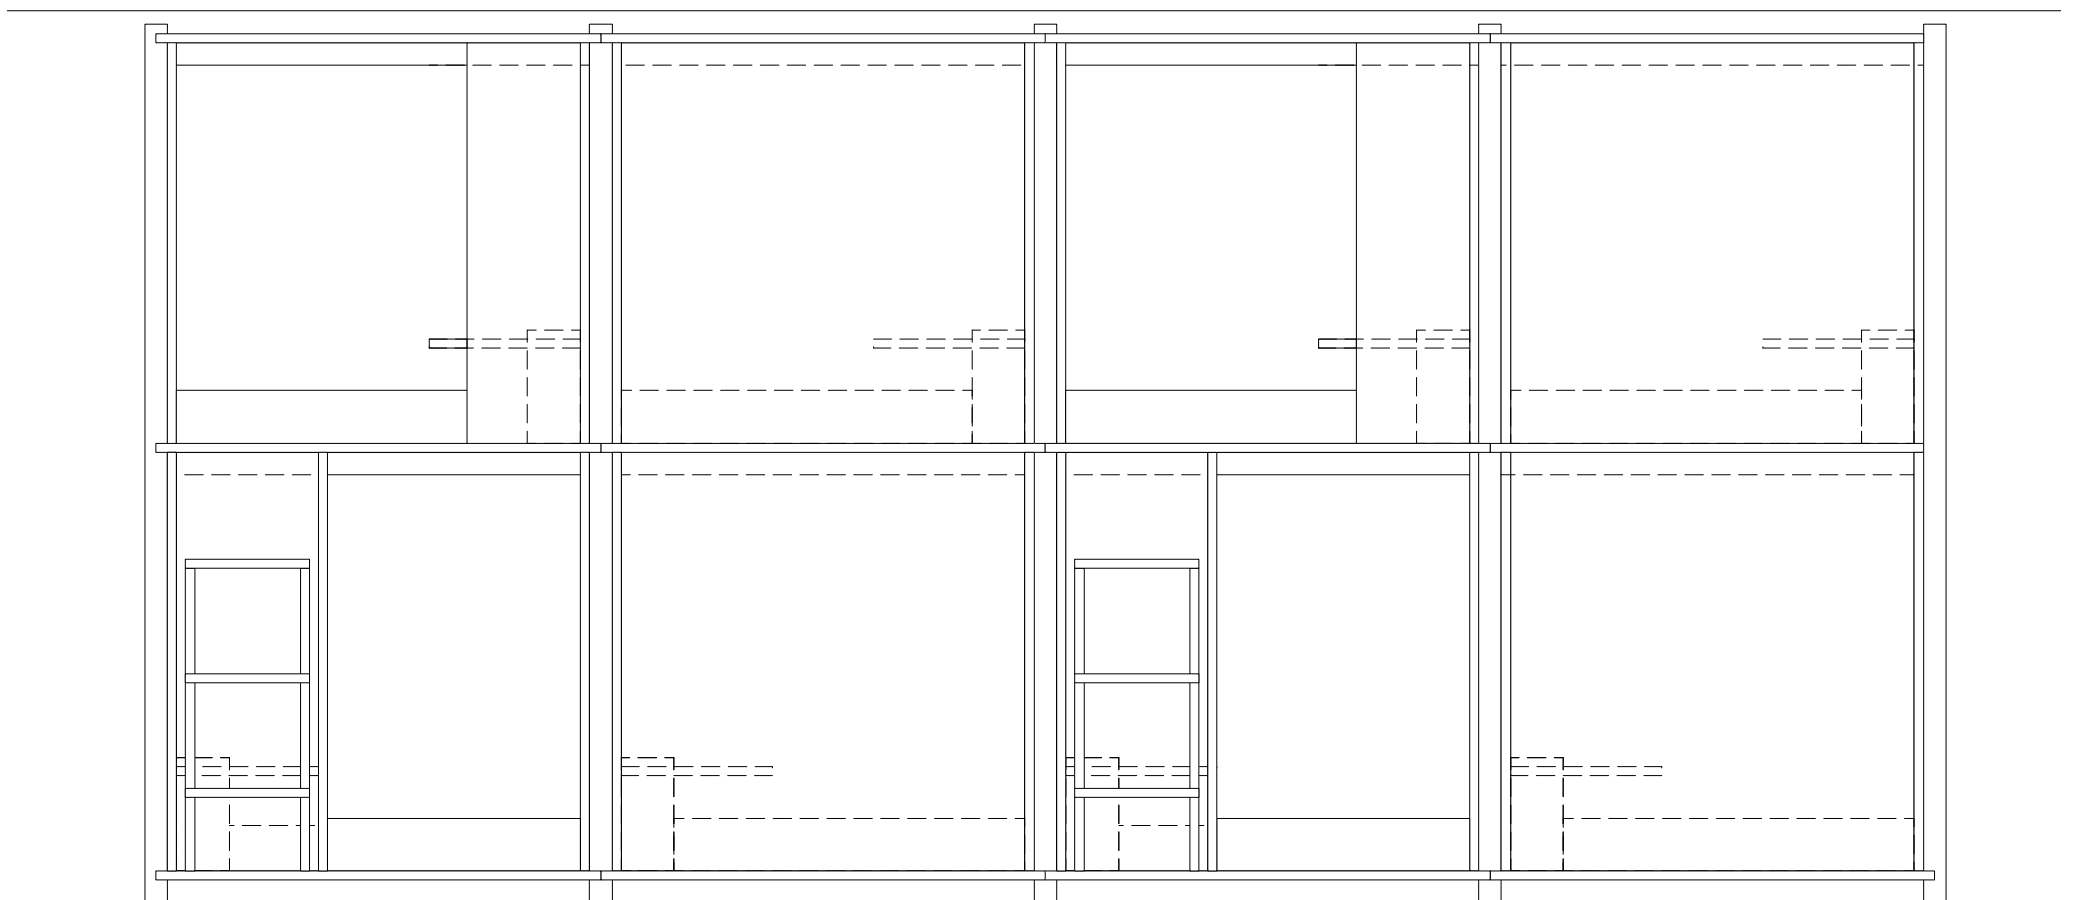

Kapseln

Ansicht Front Gang 5 1:20
Green Marmot Kapselhotel Zürich
Weyell Berner Architekten