


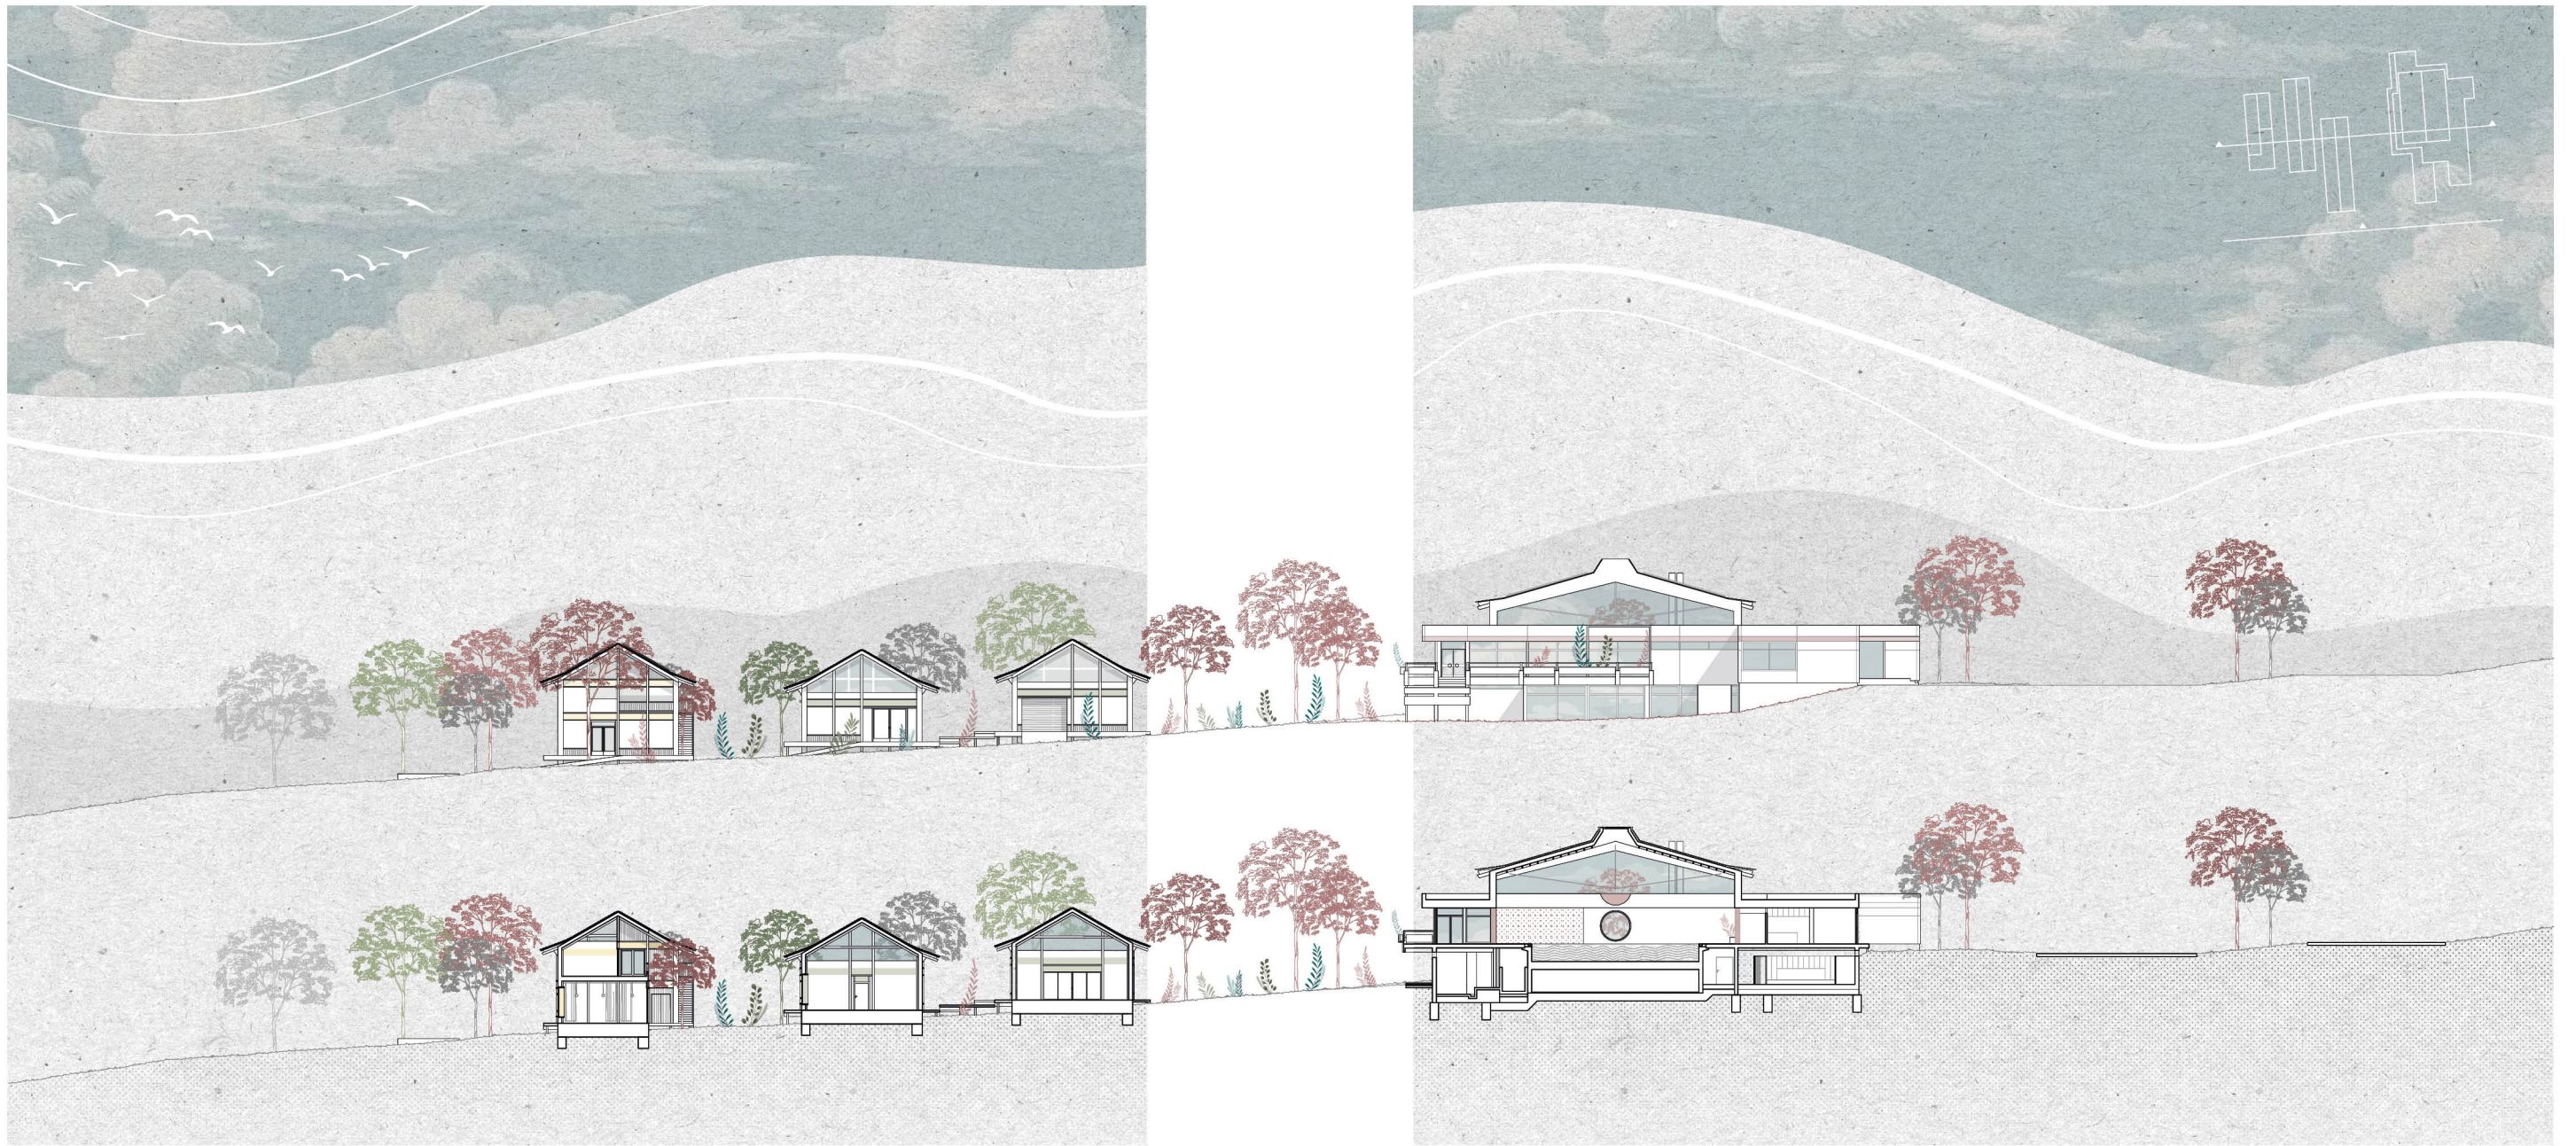

Gesamtansicht (Süd) und Gesamtschnitt 1:500