



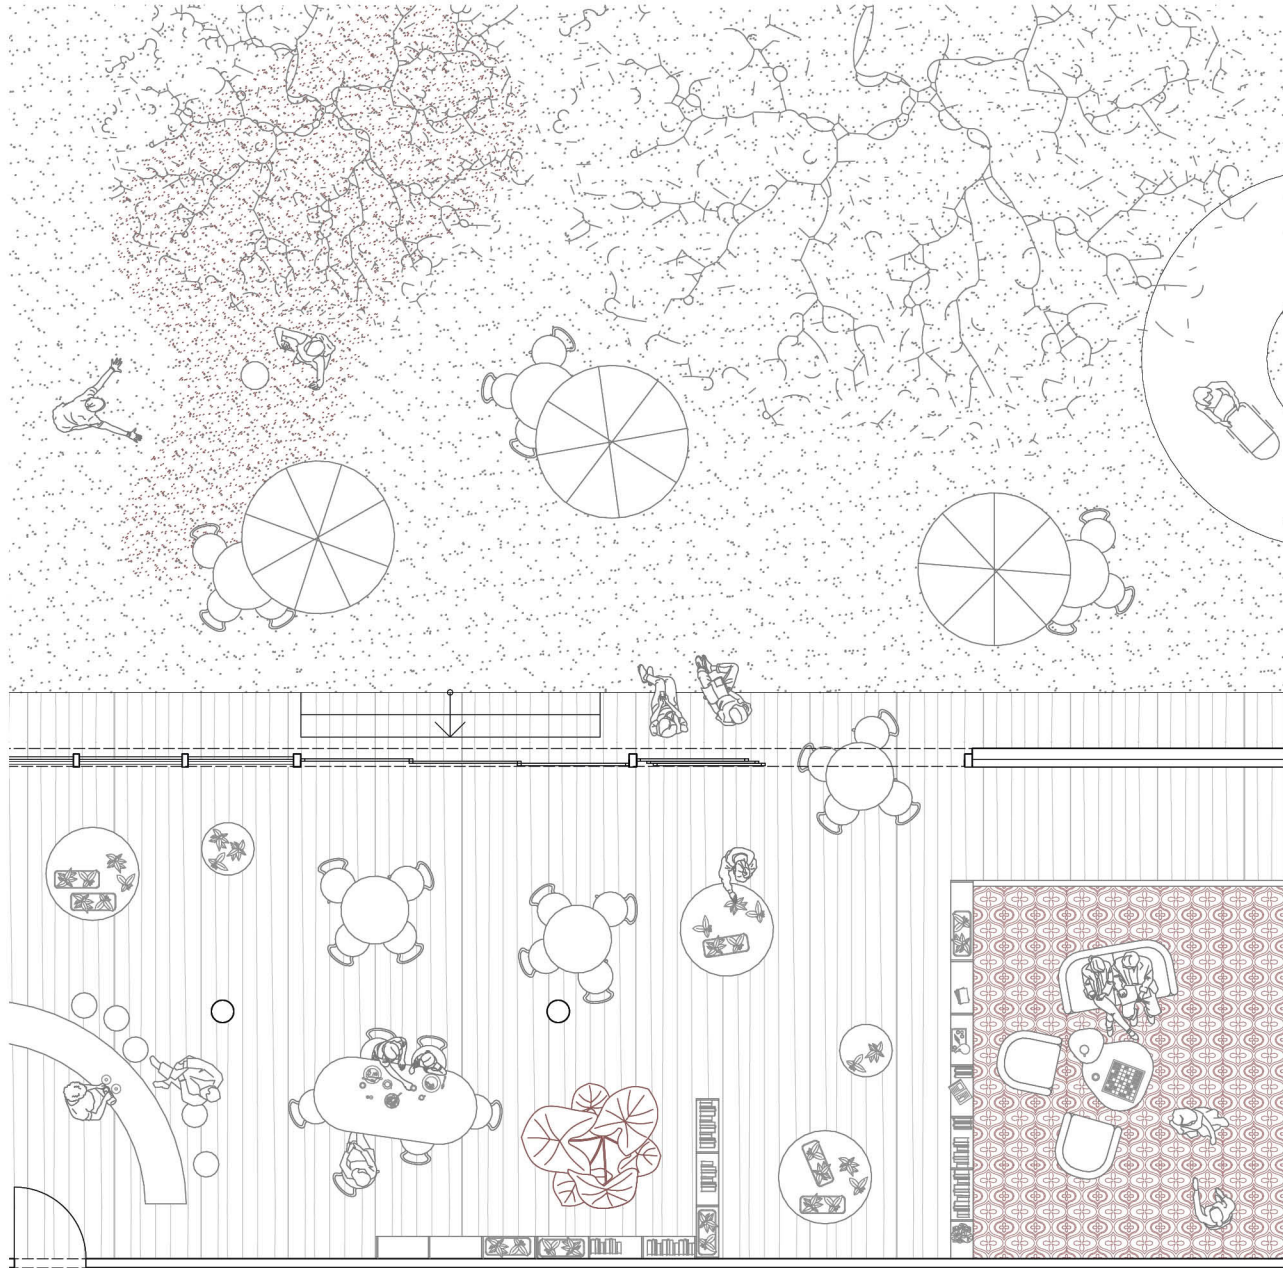

Ausschnitt Shop 1:100

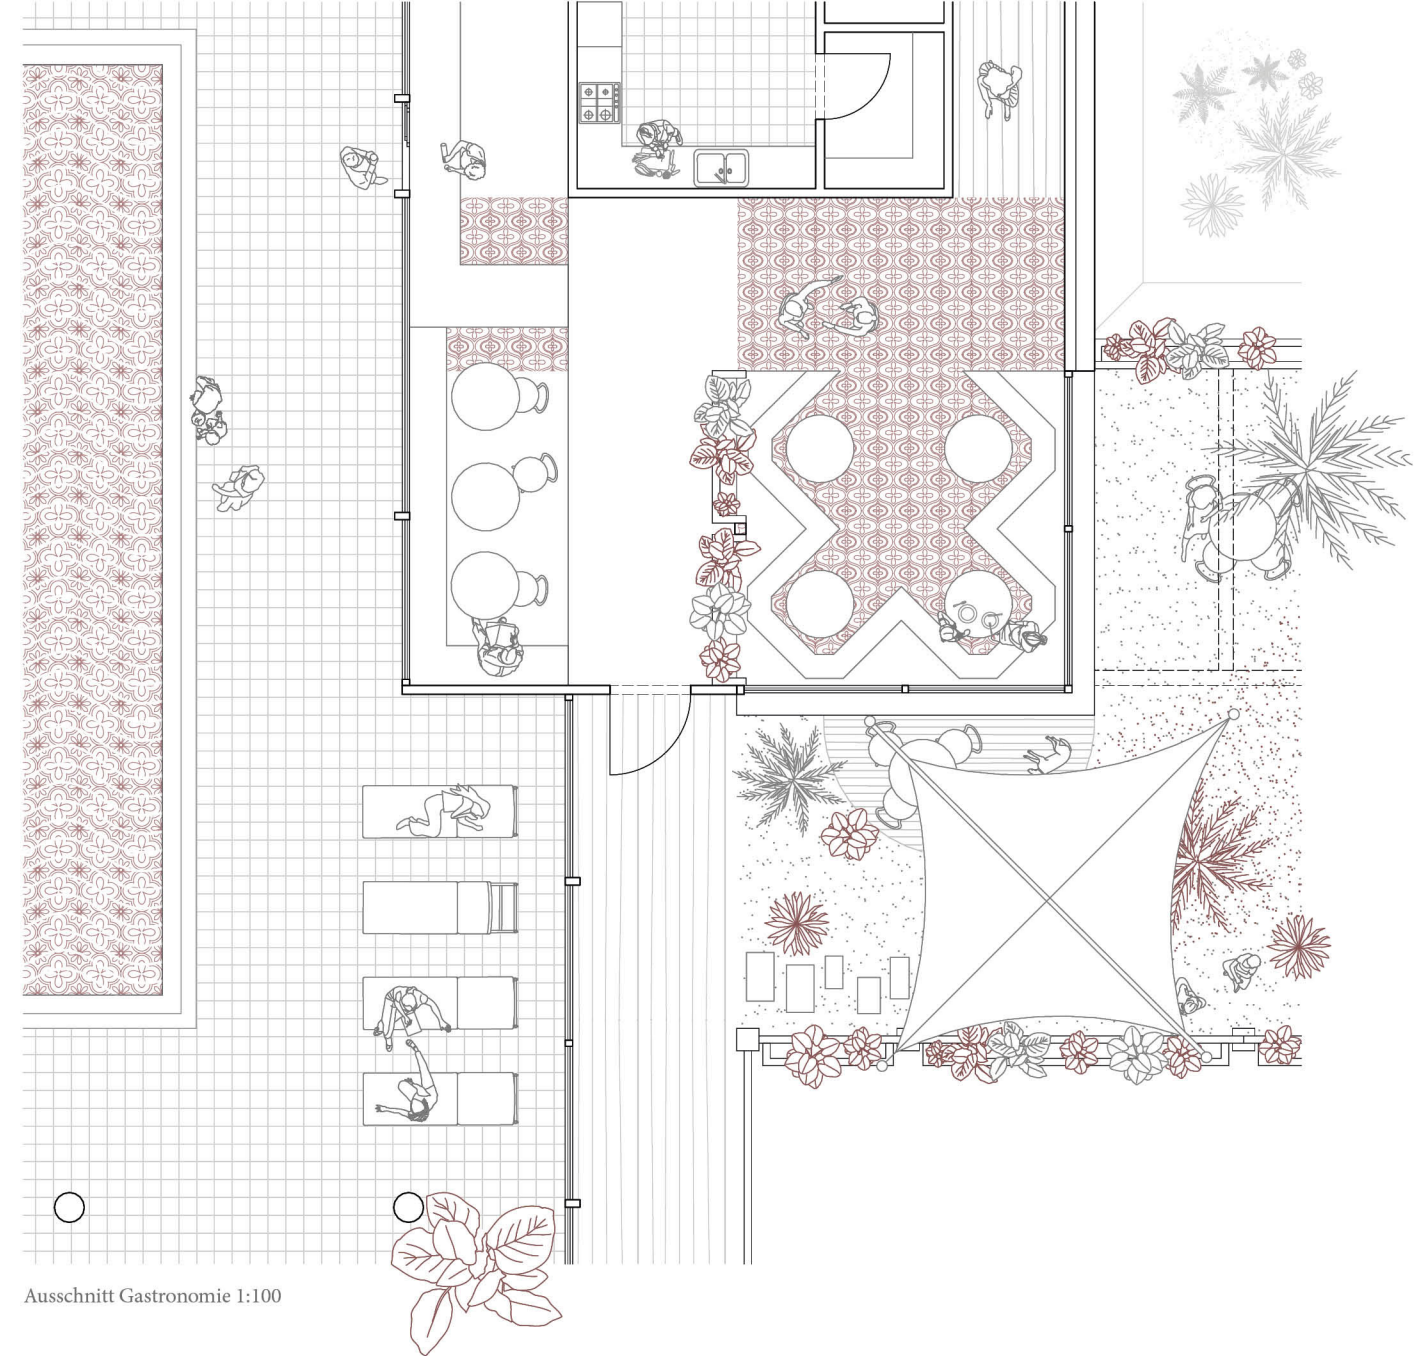

Ausschnitt Gastronomie 1:100