



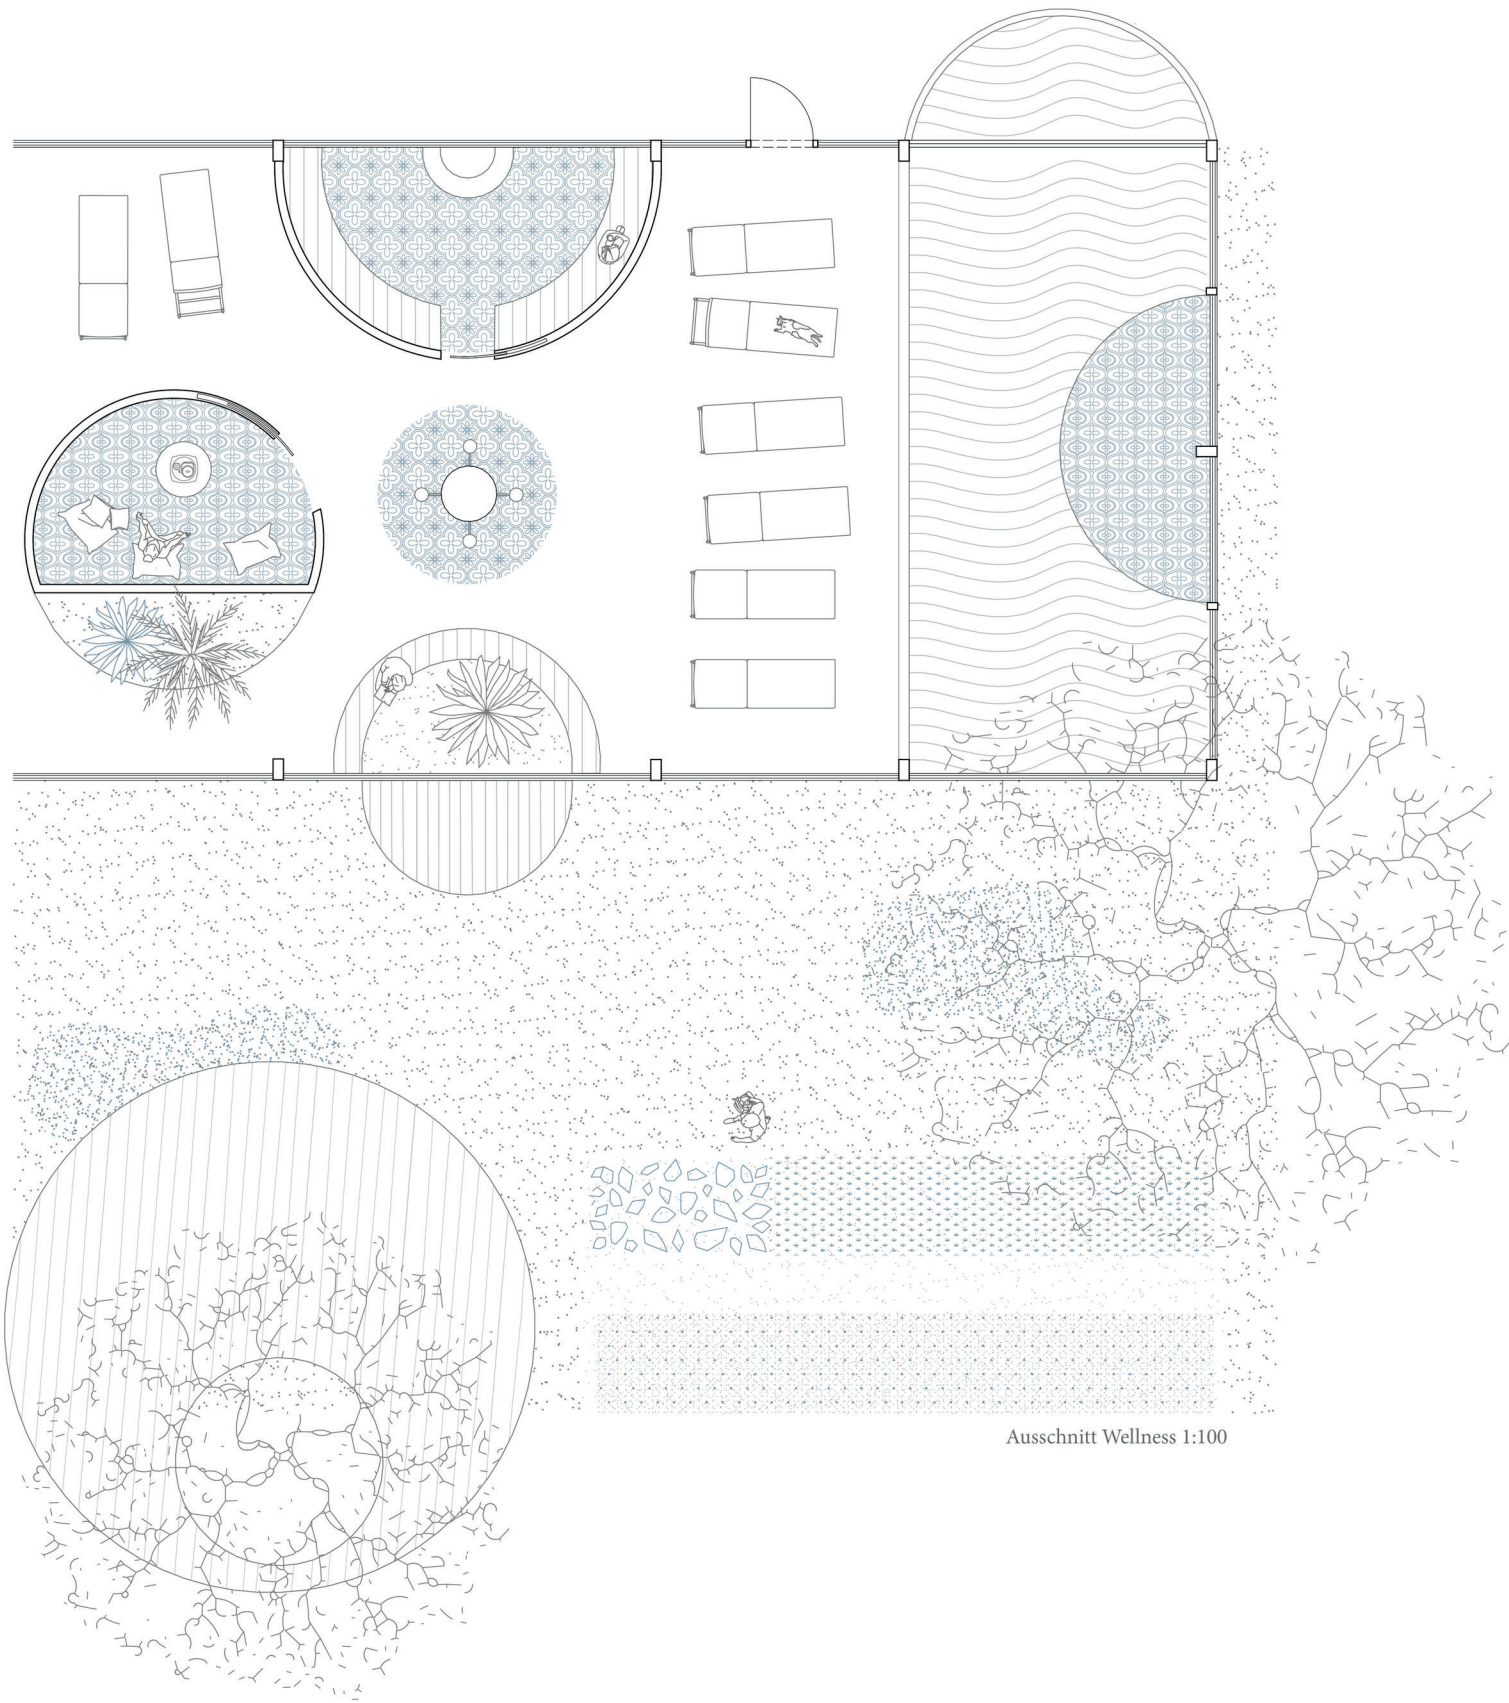

Ausschnitt Wellness 1:100

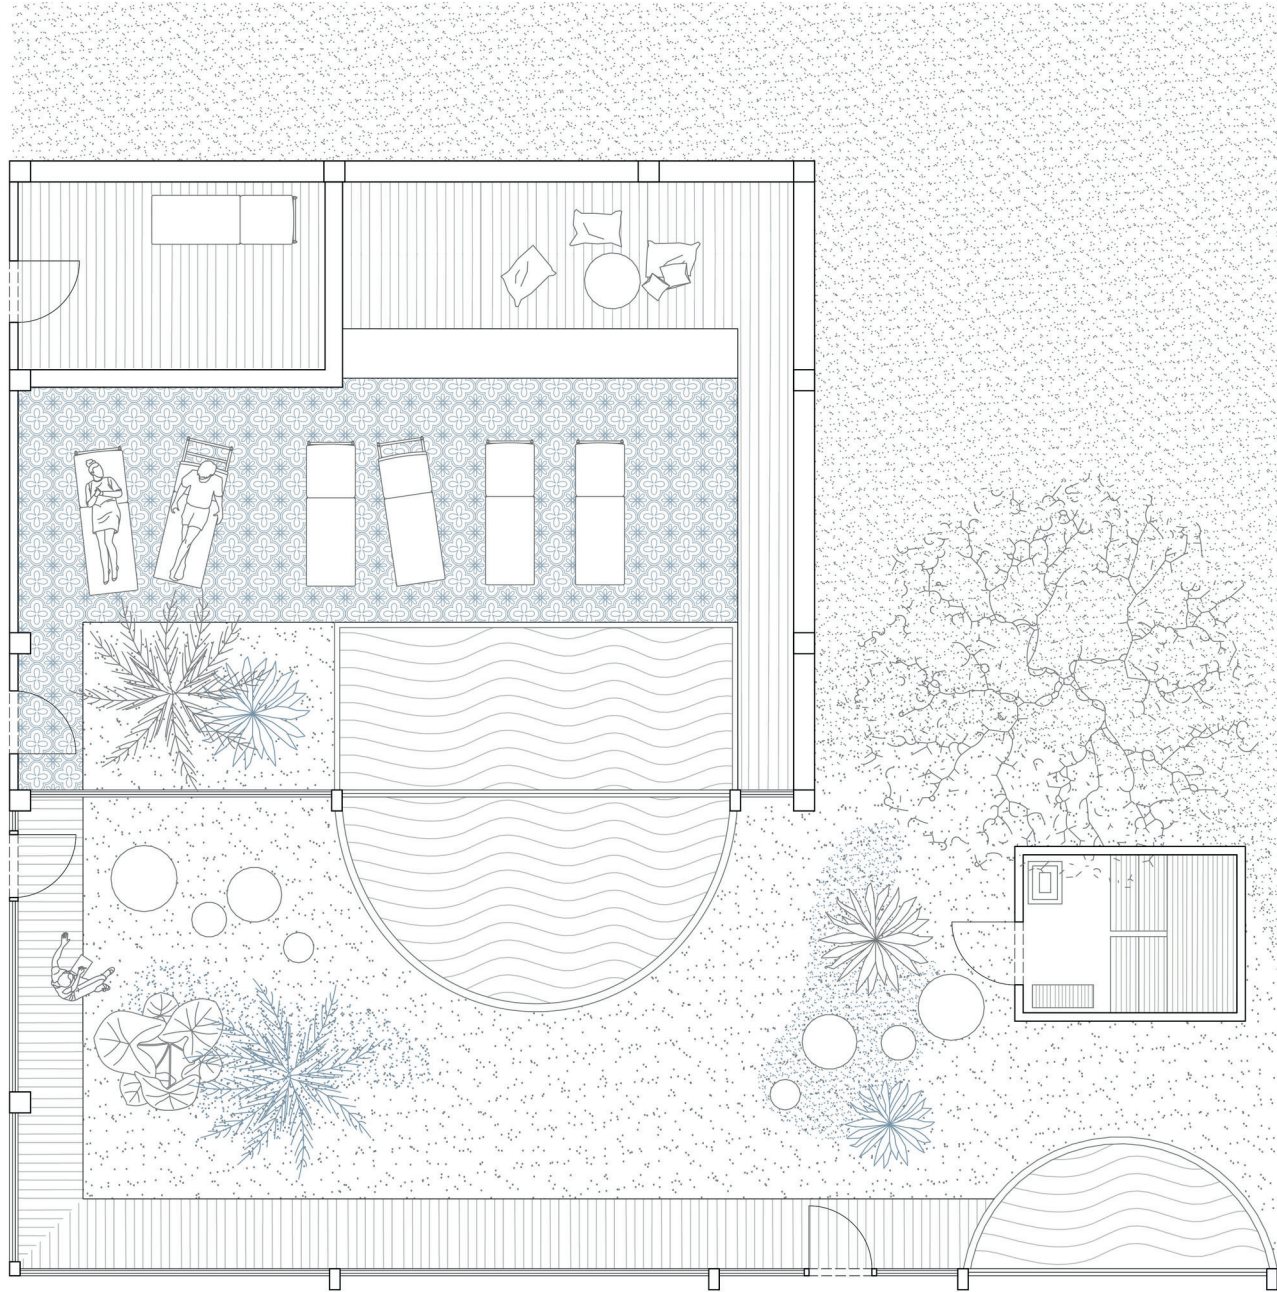

Ausschnitt Ruhebereich und Wellnessgarten 1:100