


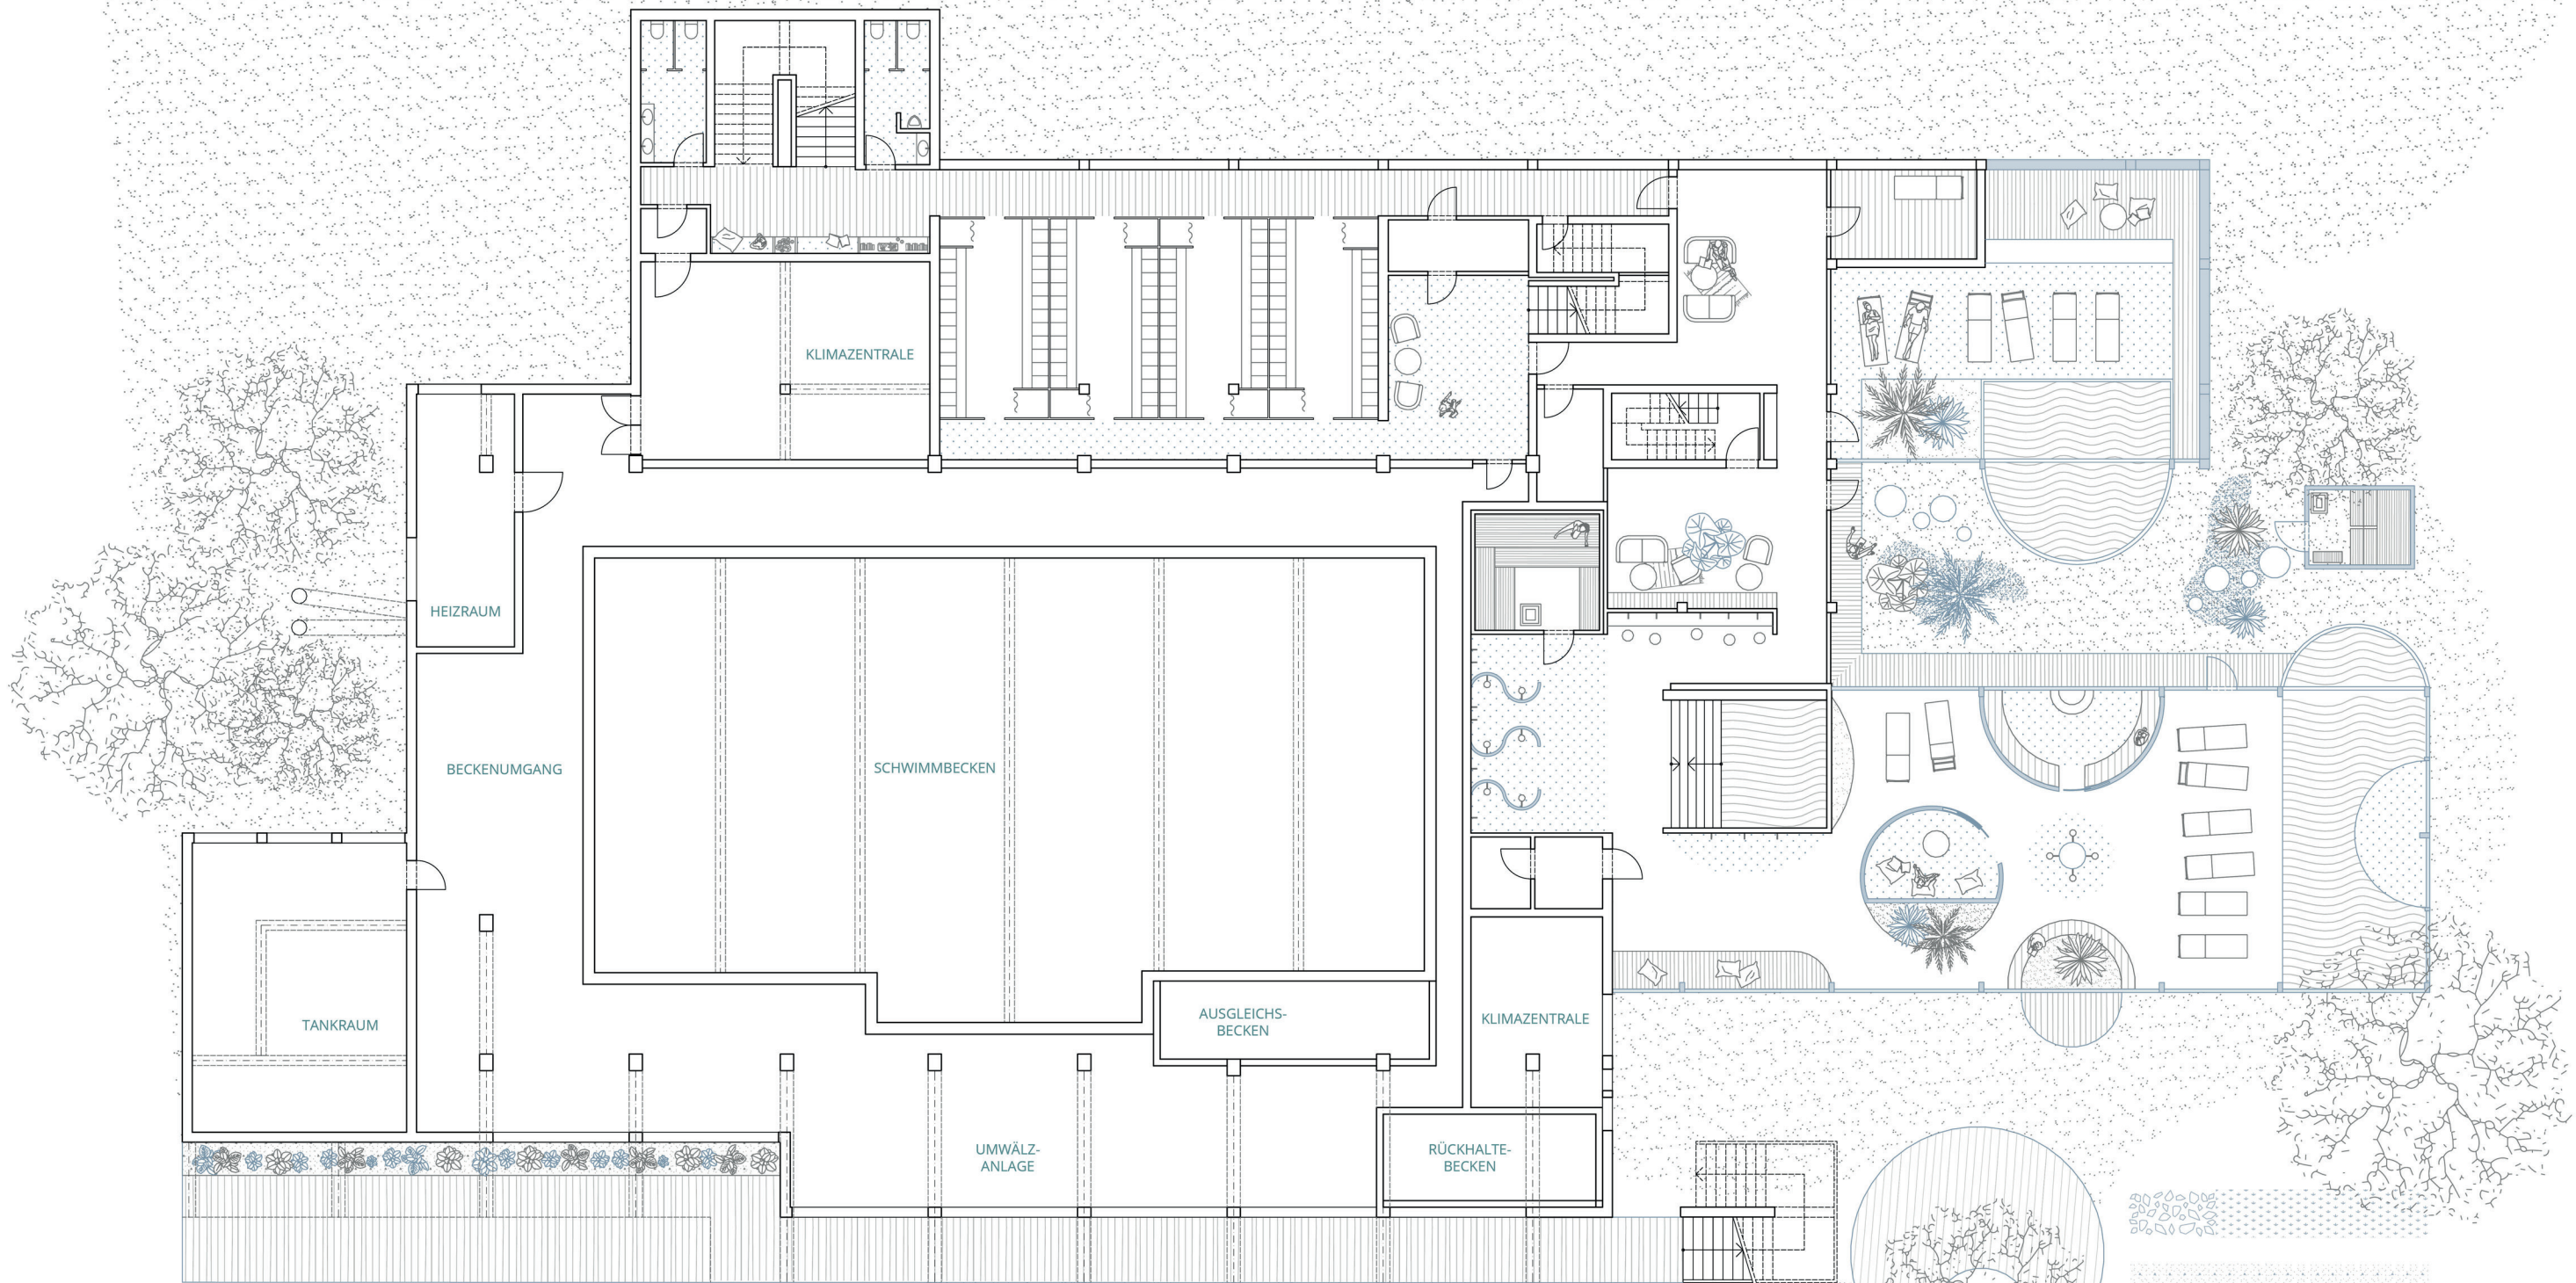

Untergeschoß 1:200

Zubau