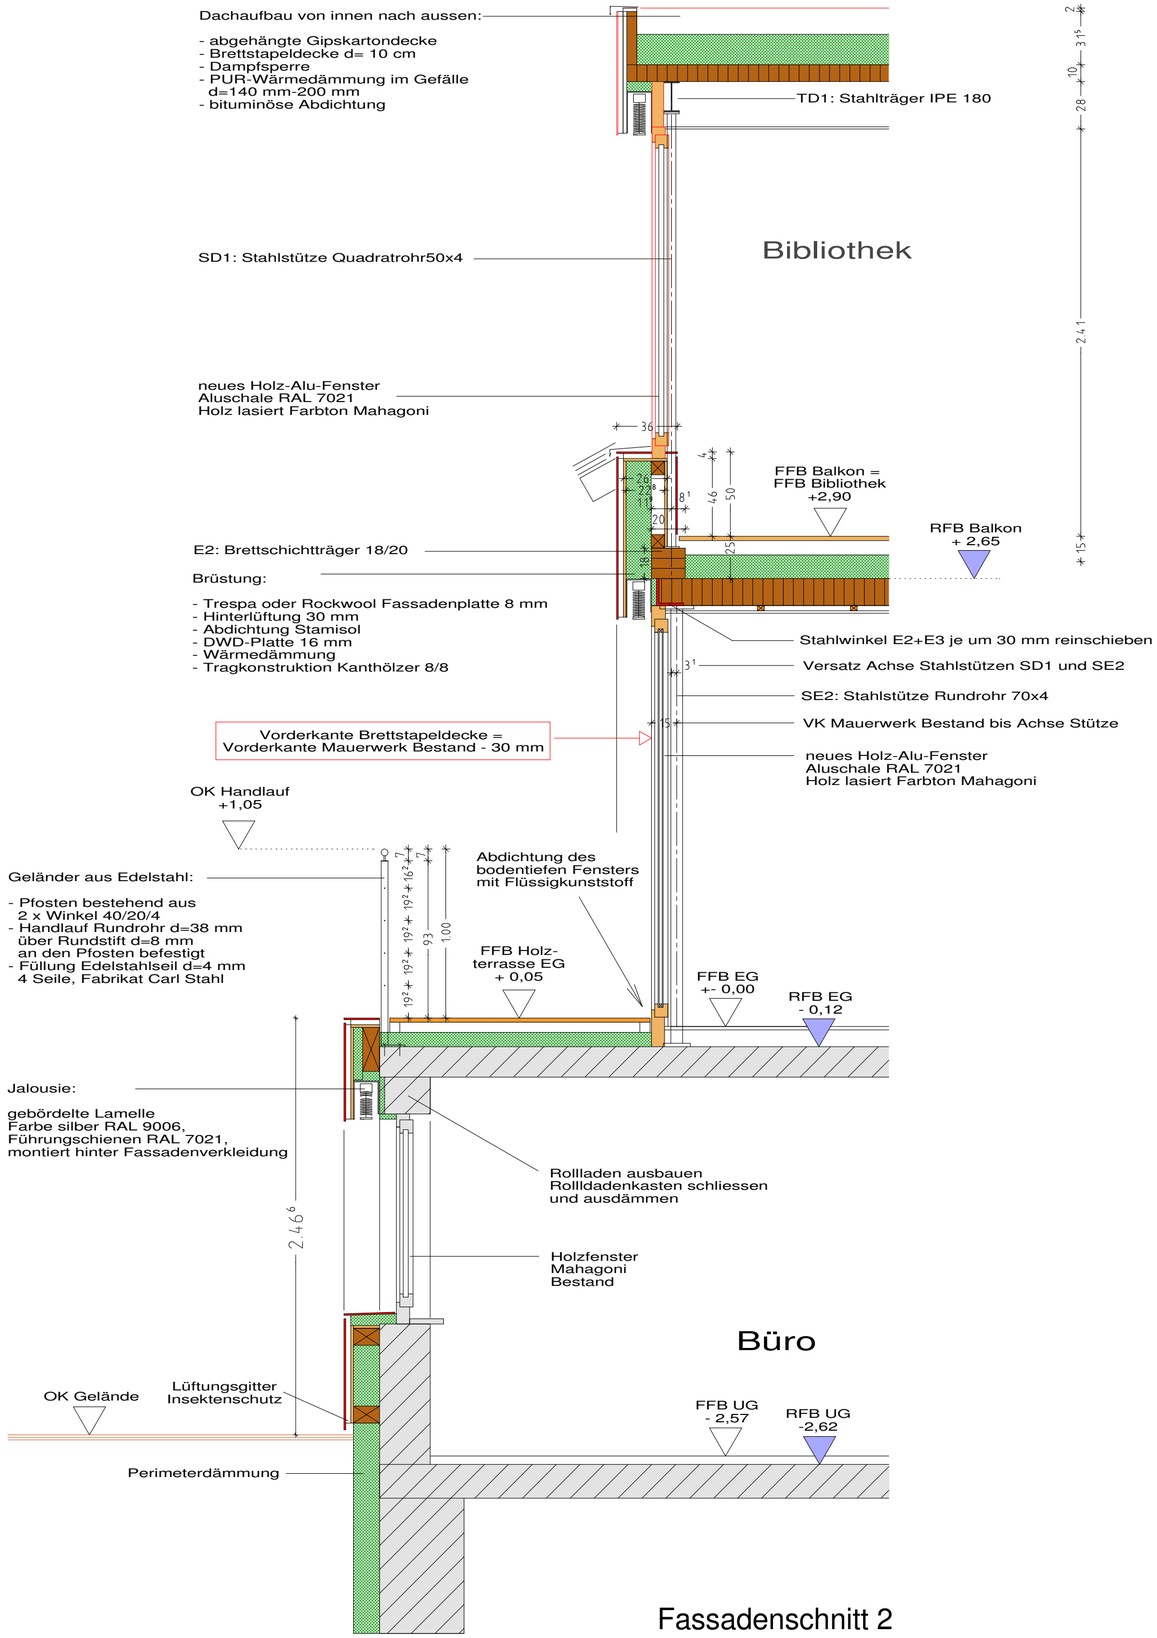

Fassadenschnitt 2

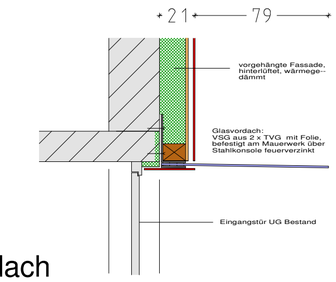

Vordach

Index	Datum	Bearbeiter	

Projekt

UMBAU UND ERWEITERUNG WOHNHAUS RATZEL

Bauherr	Architekt	Maßstab 1:20
SUSANNE RATZEL GÖPPINGER STRASSE 80 73119 ZELL u. A.	Architekturbüro Klein - Thierer Böhmenstraße 67 89547 Gerstetten Telefon 07323.920029 Telefax 07323.920465	Datum 02.08.09

Planinhalt	Plan Nr.	Index
FASSADENSCHNITT 2 UND VORDACH	9	