



SCHNITT 1

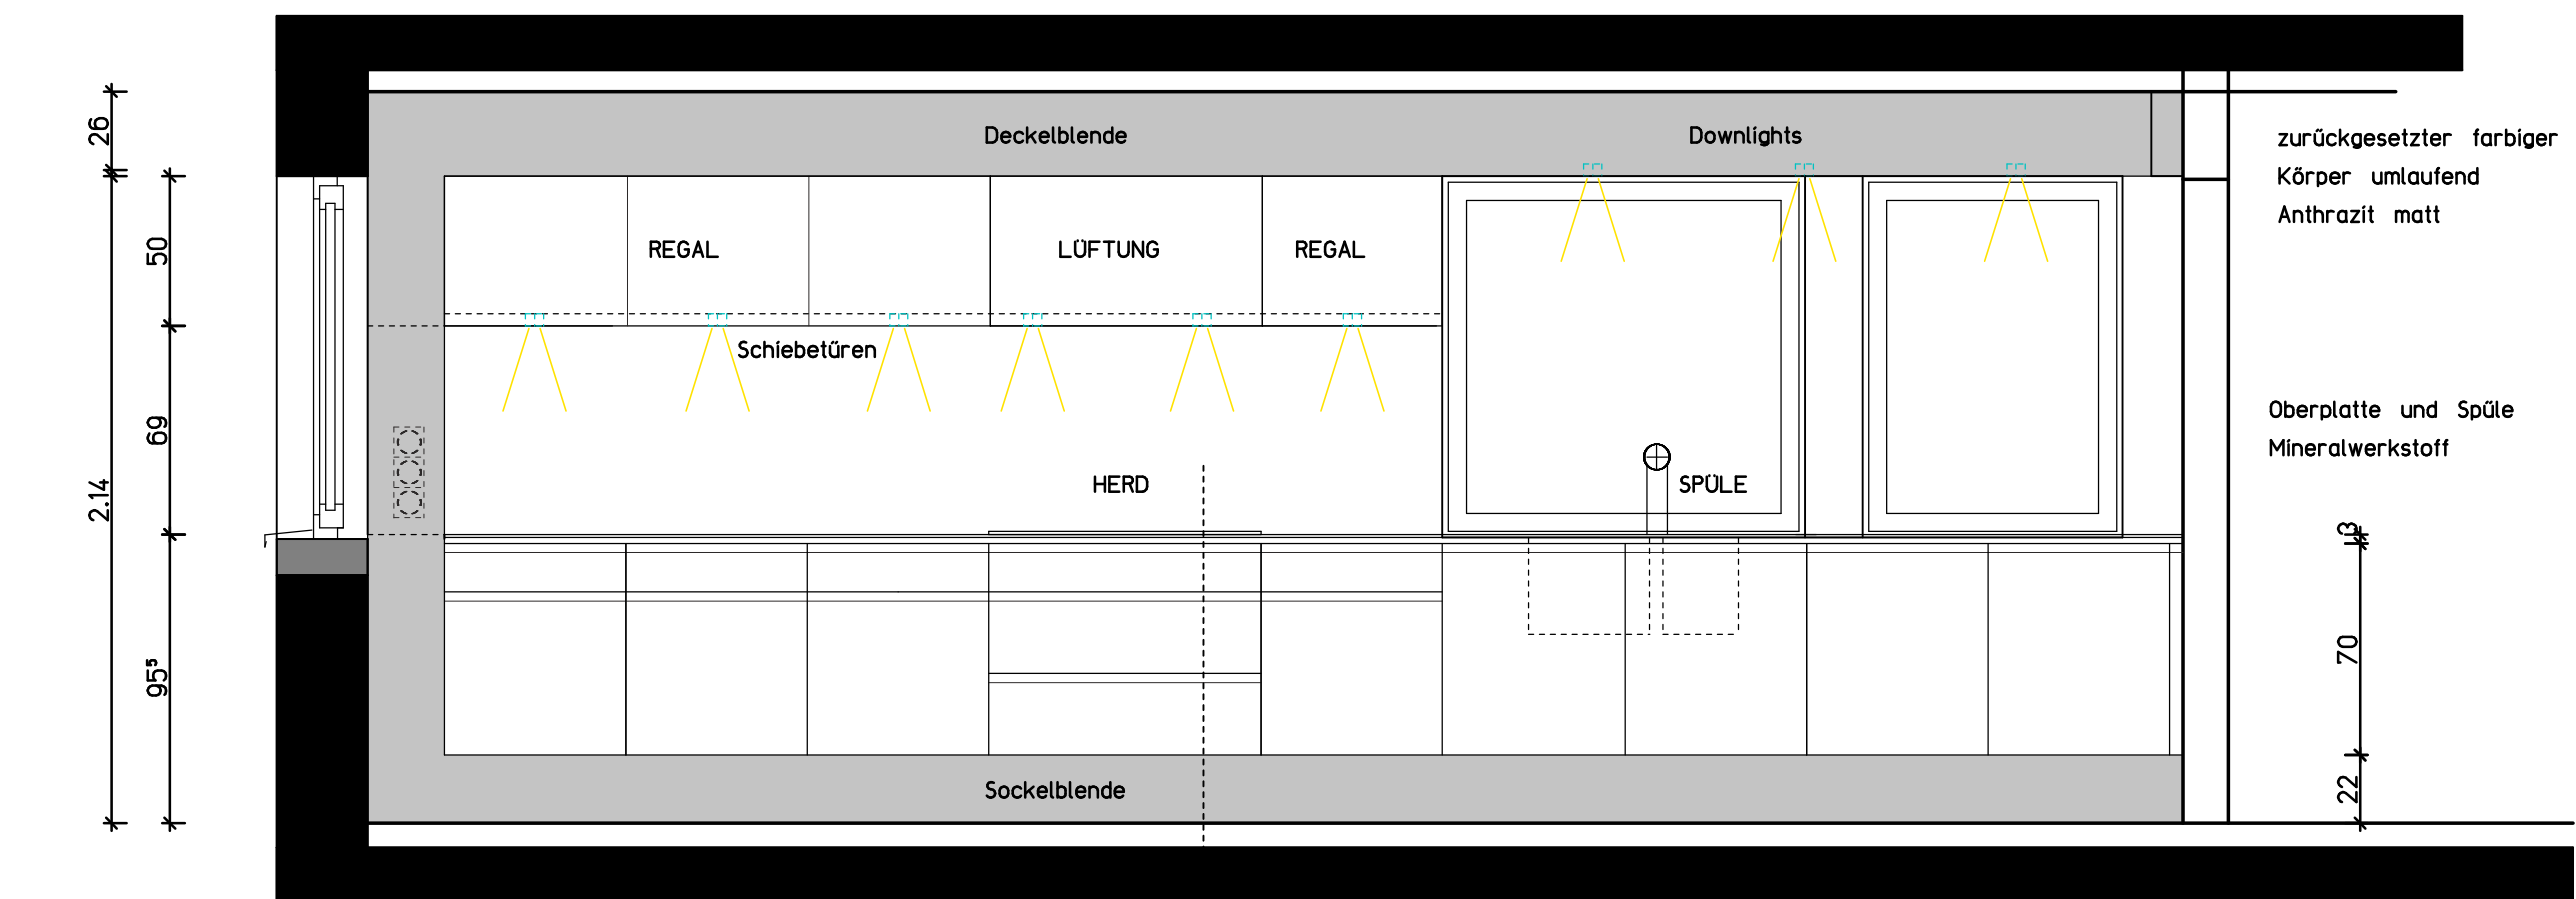


ALLE FRONTEN HOCHGLANZ WEISS  
DURCHGEHENDE GRIFFPROFILE EINGEFRAST, ALU  
OBERPLATTE MINERALWERKSTOFF

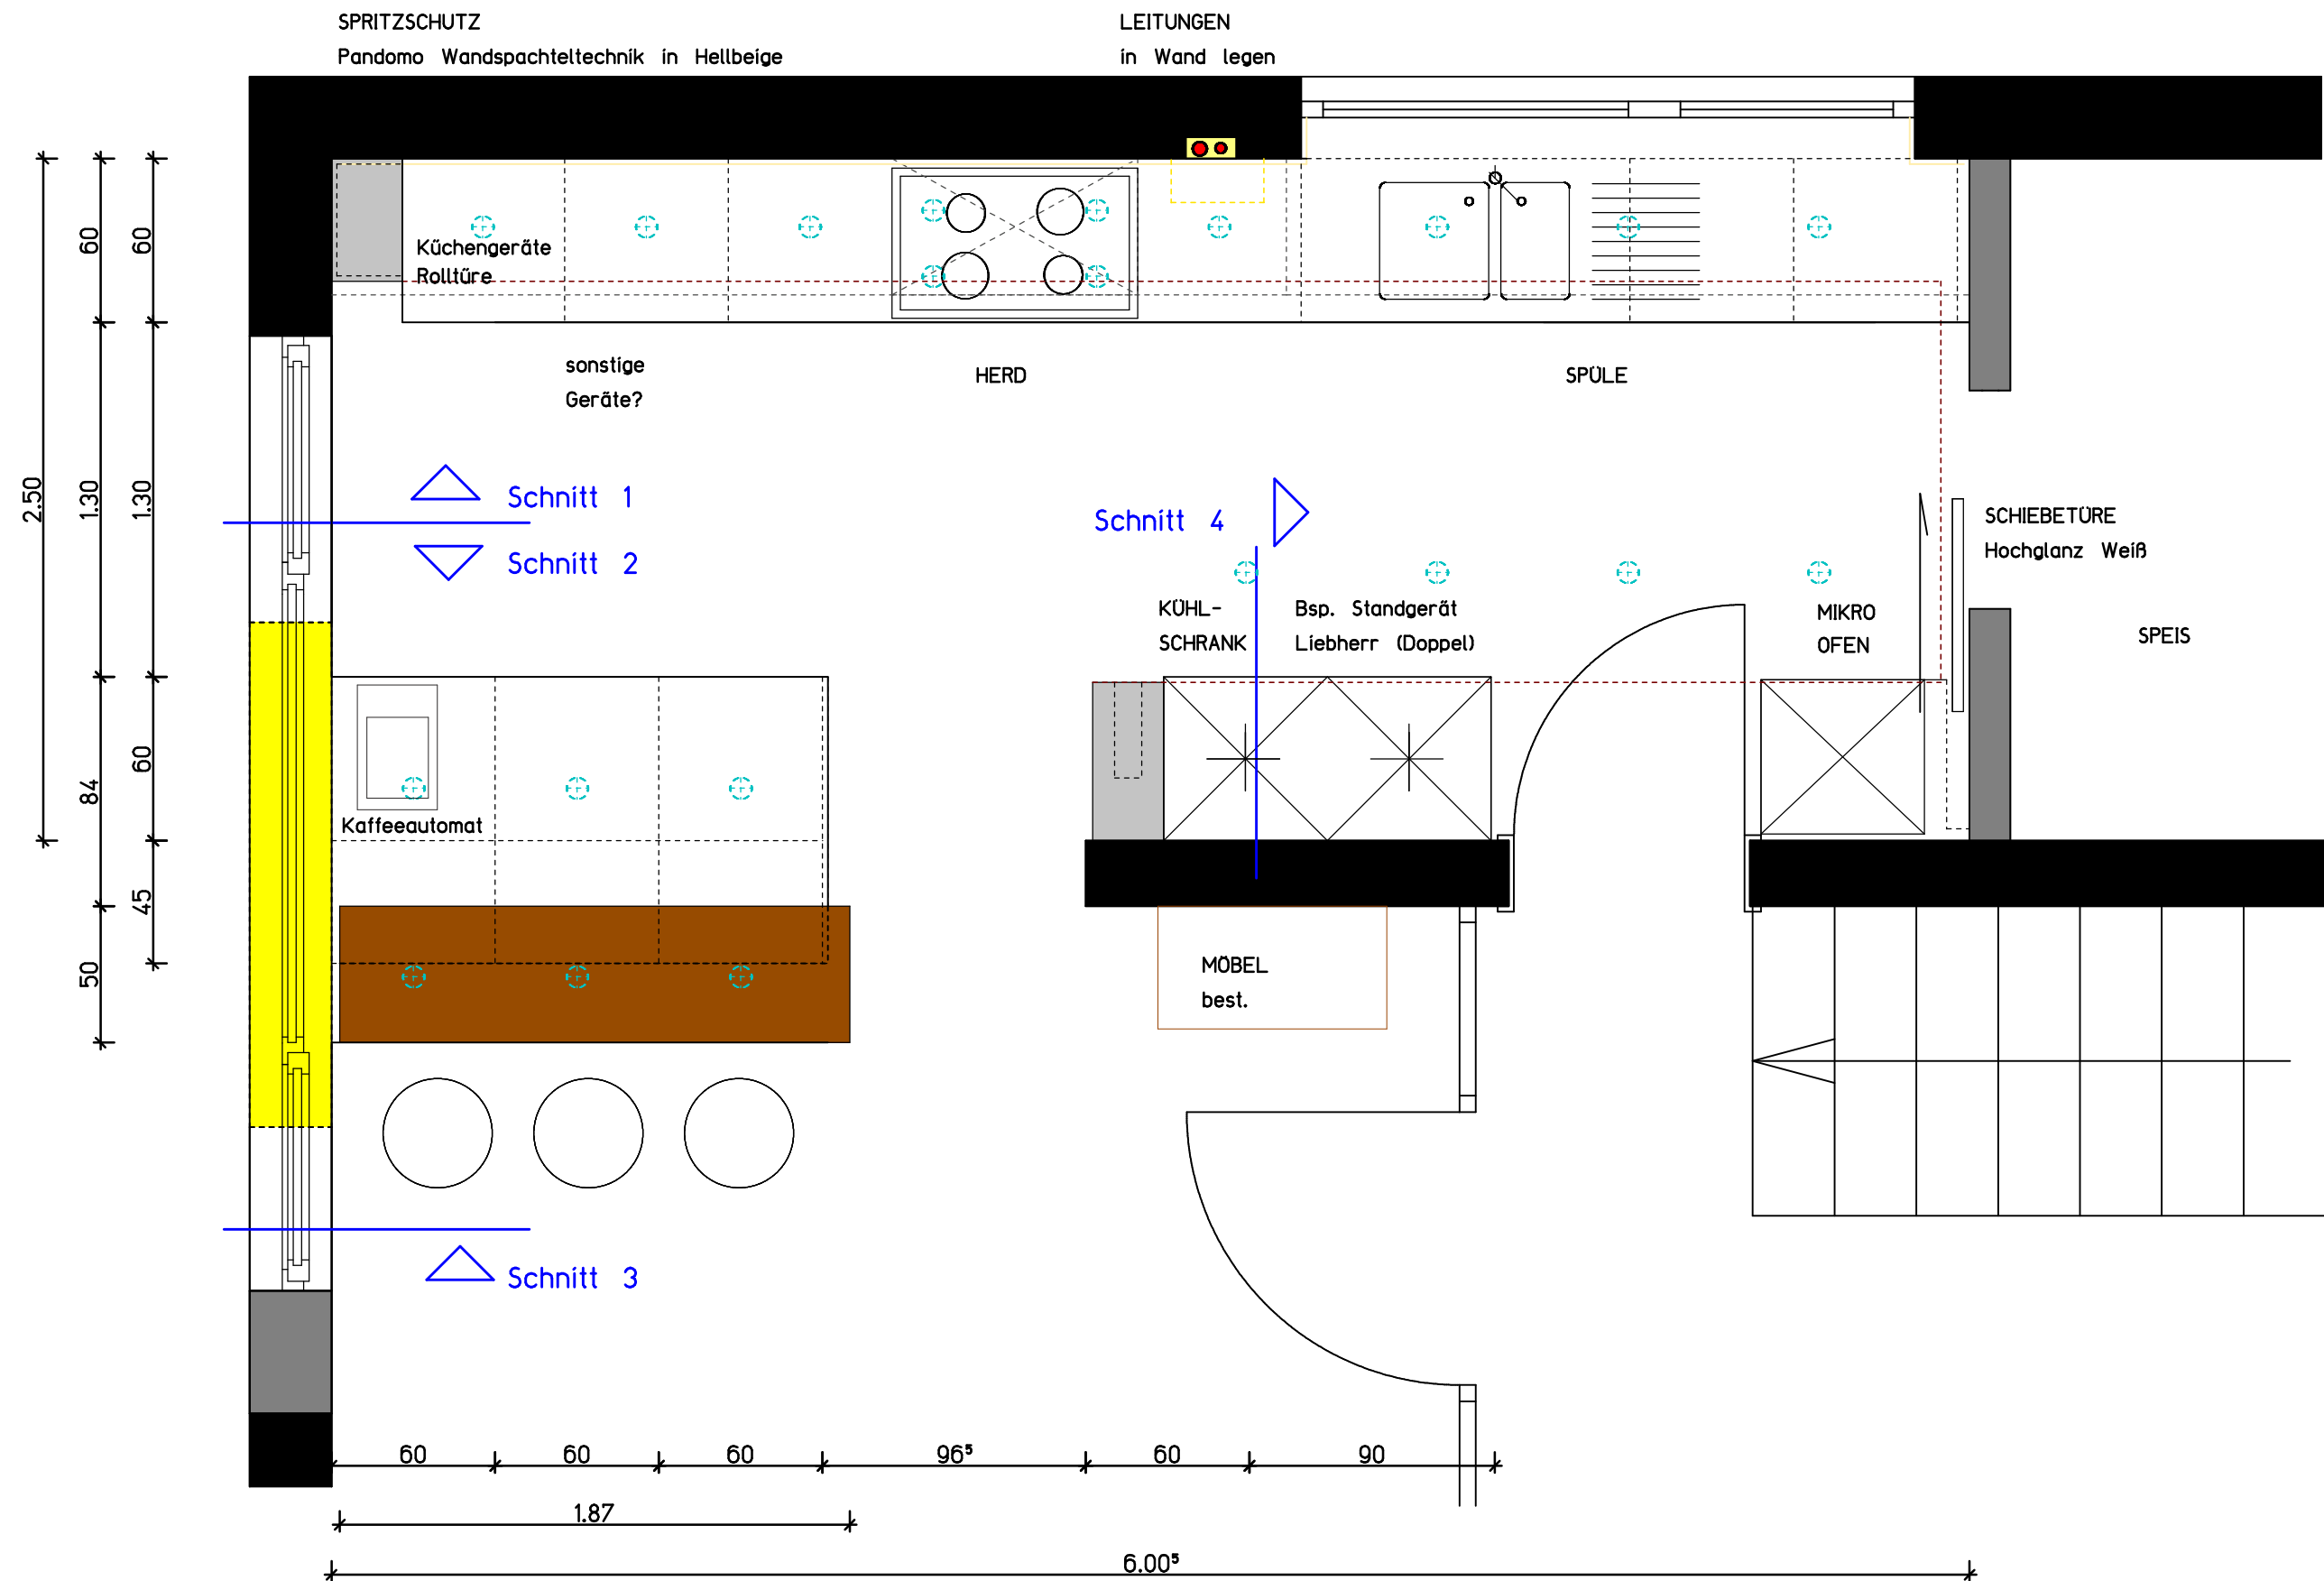

SCHNITT 3



SCHNITT 2

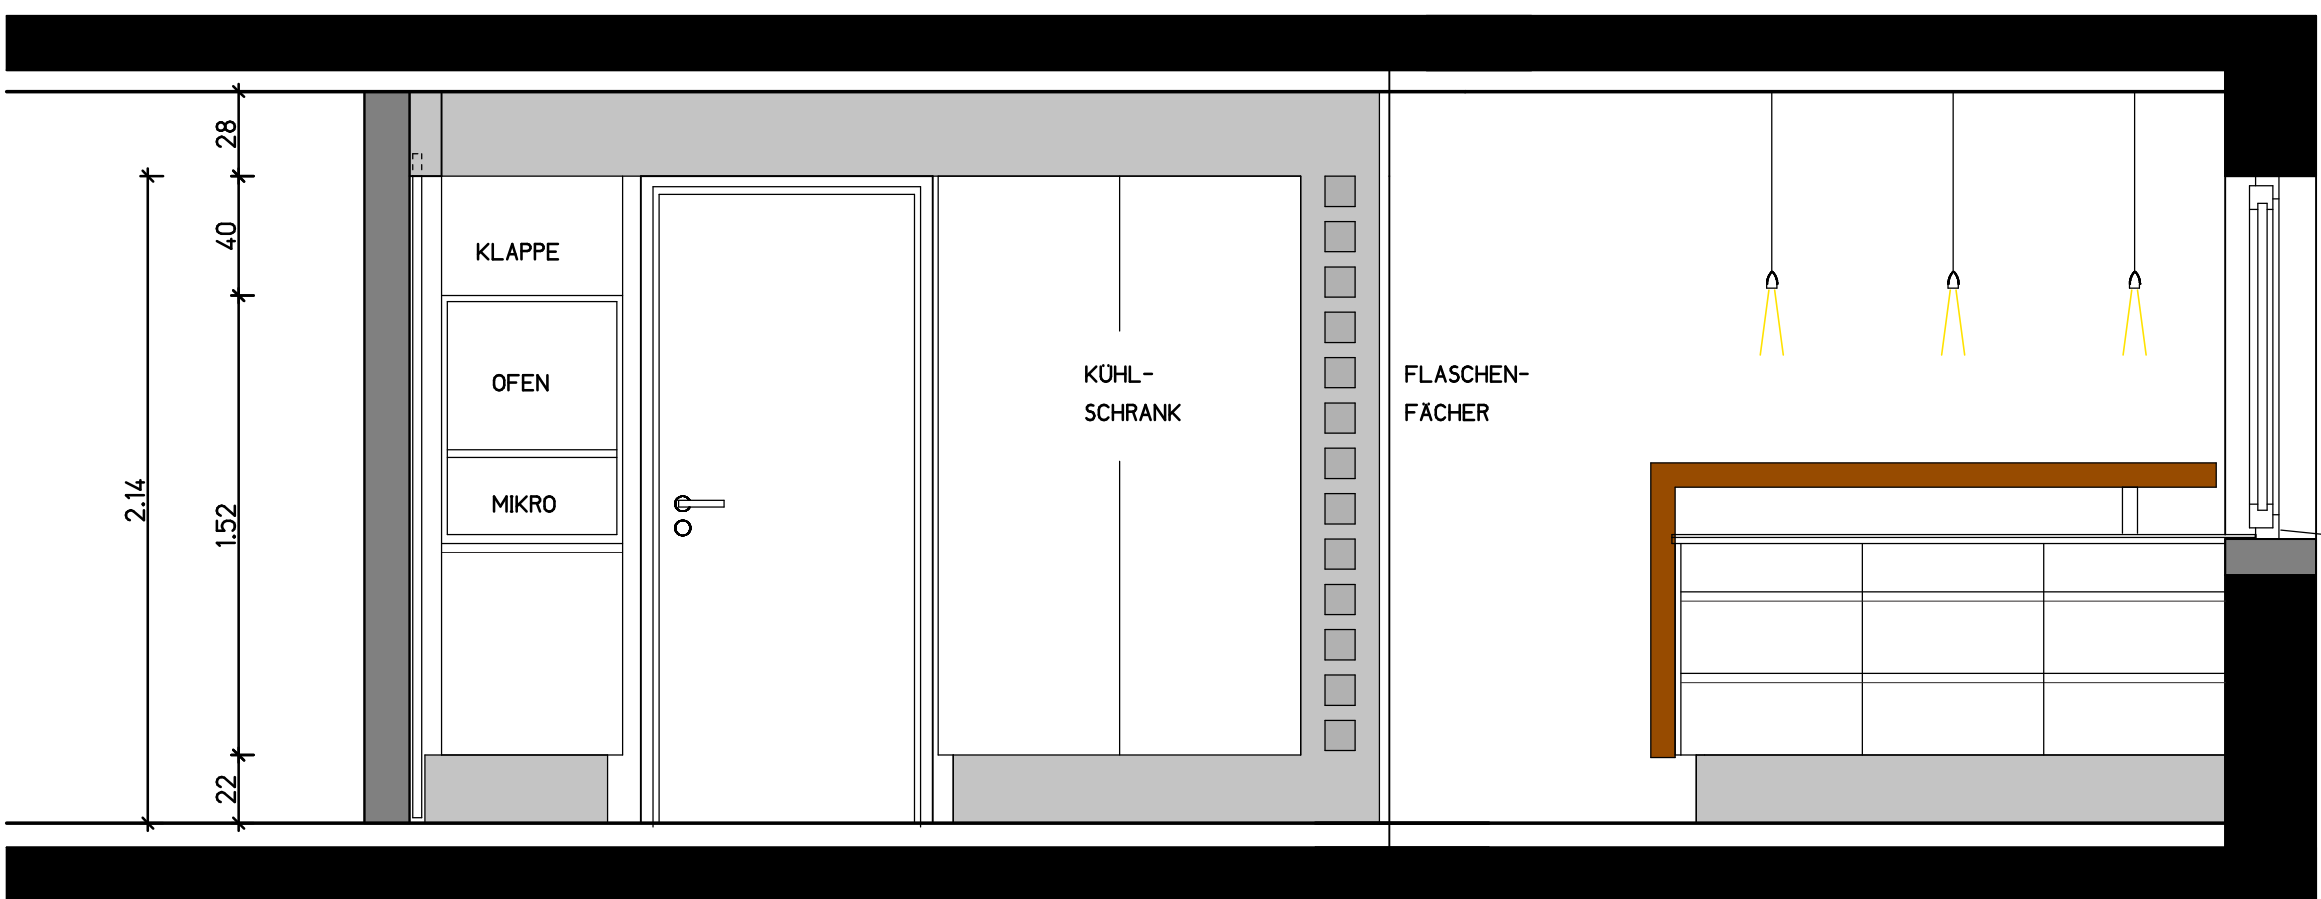

SCHNITT 4



ARCHITEKTUR DESIGN  
KLEIN THIERER



UMBAU/ANBAU  
WOHNHAUS  
FAMILIE RATZEL  
ZELL U.A.

MÖBELPLANUNG  
KÜCHE  
M: 1:25

Familie  
Friedrich Ratzel  
Göppinger Str. 80  
73119 Zell u.A.

Projekt Nr.  
2120  
Gerstetten  
den 09.07.2009

Architektur Design  
Klein Thierer  
Böhmenstraße 67  
89547 Gerstetten  
Tel. 07323\_920029  
Fax 07323\_920465  
info@klein-thierer.de  
www.klein-thierer.de