


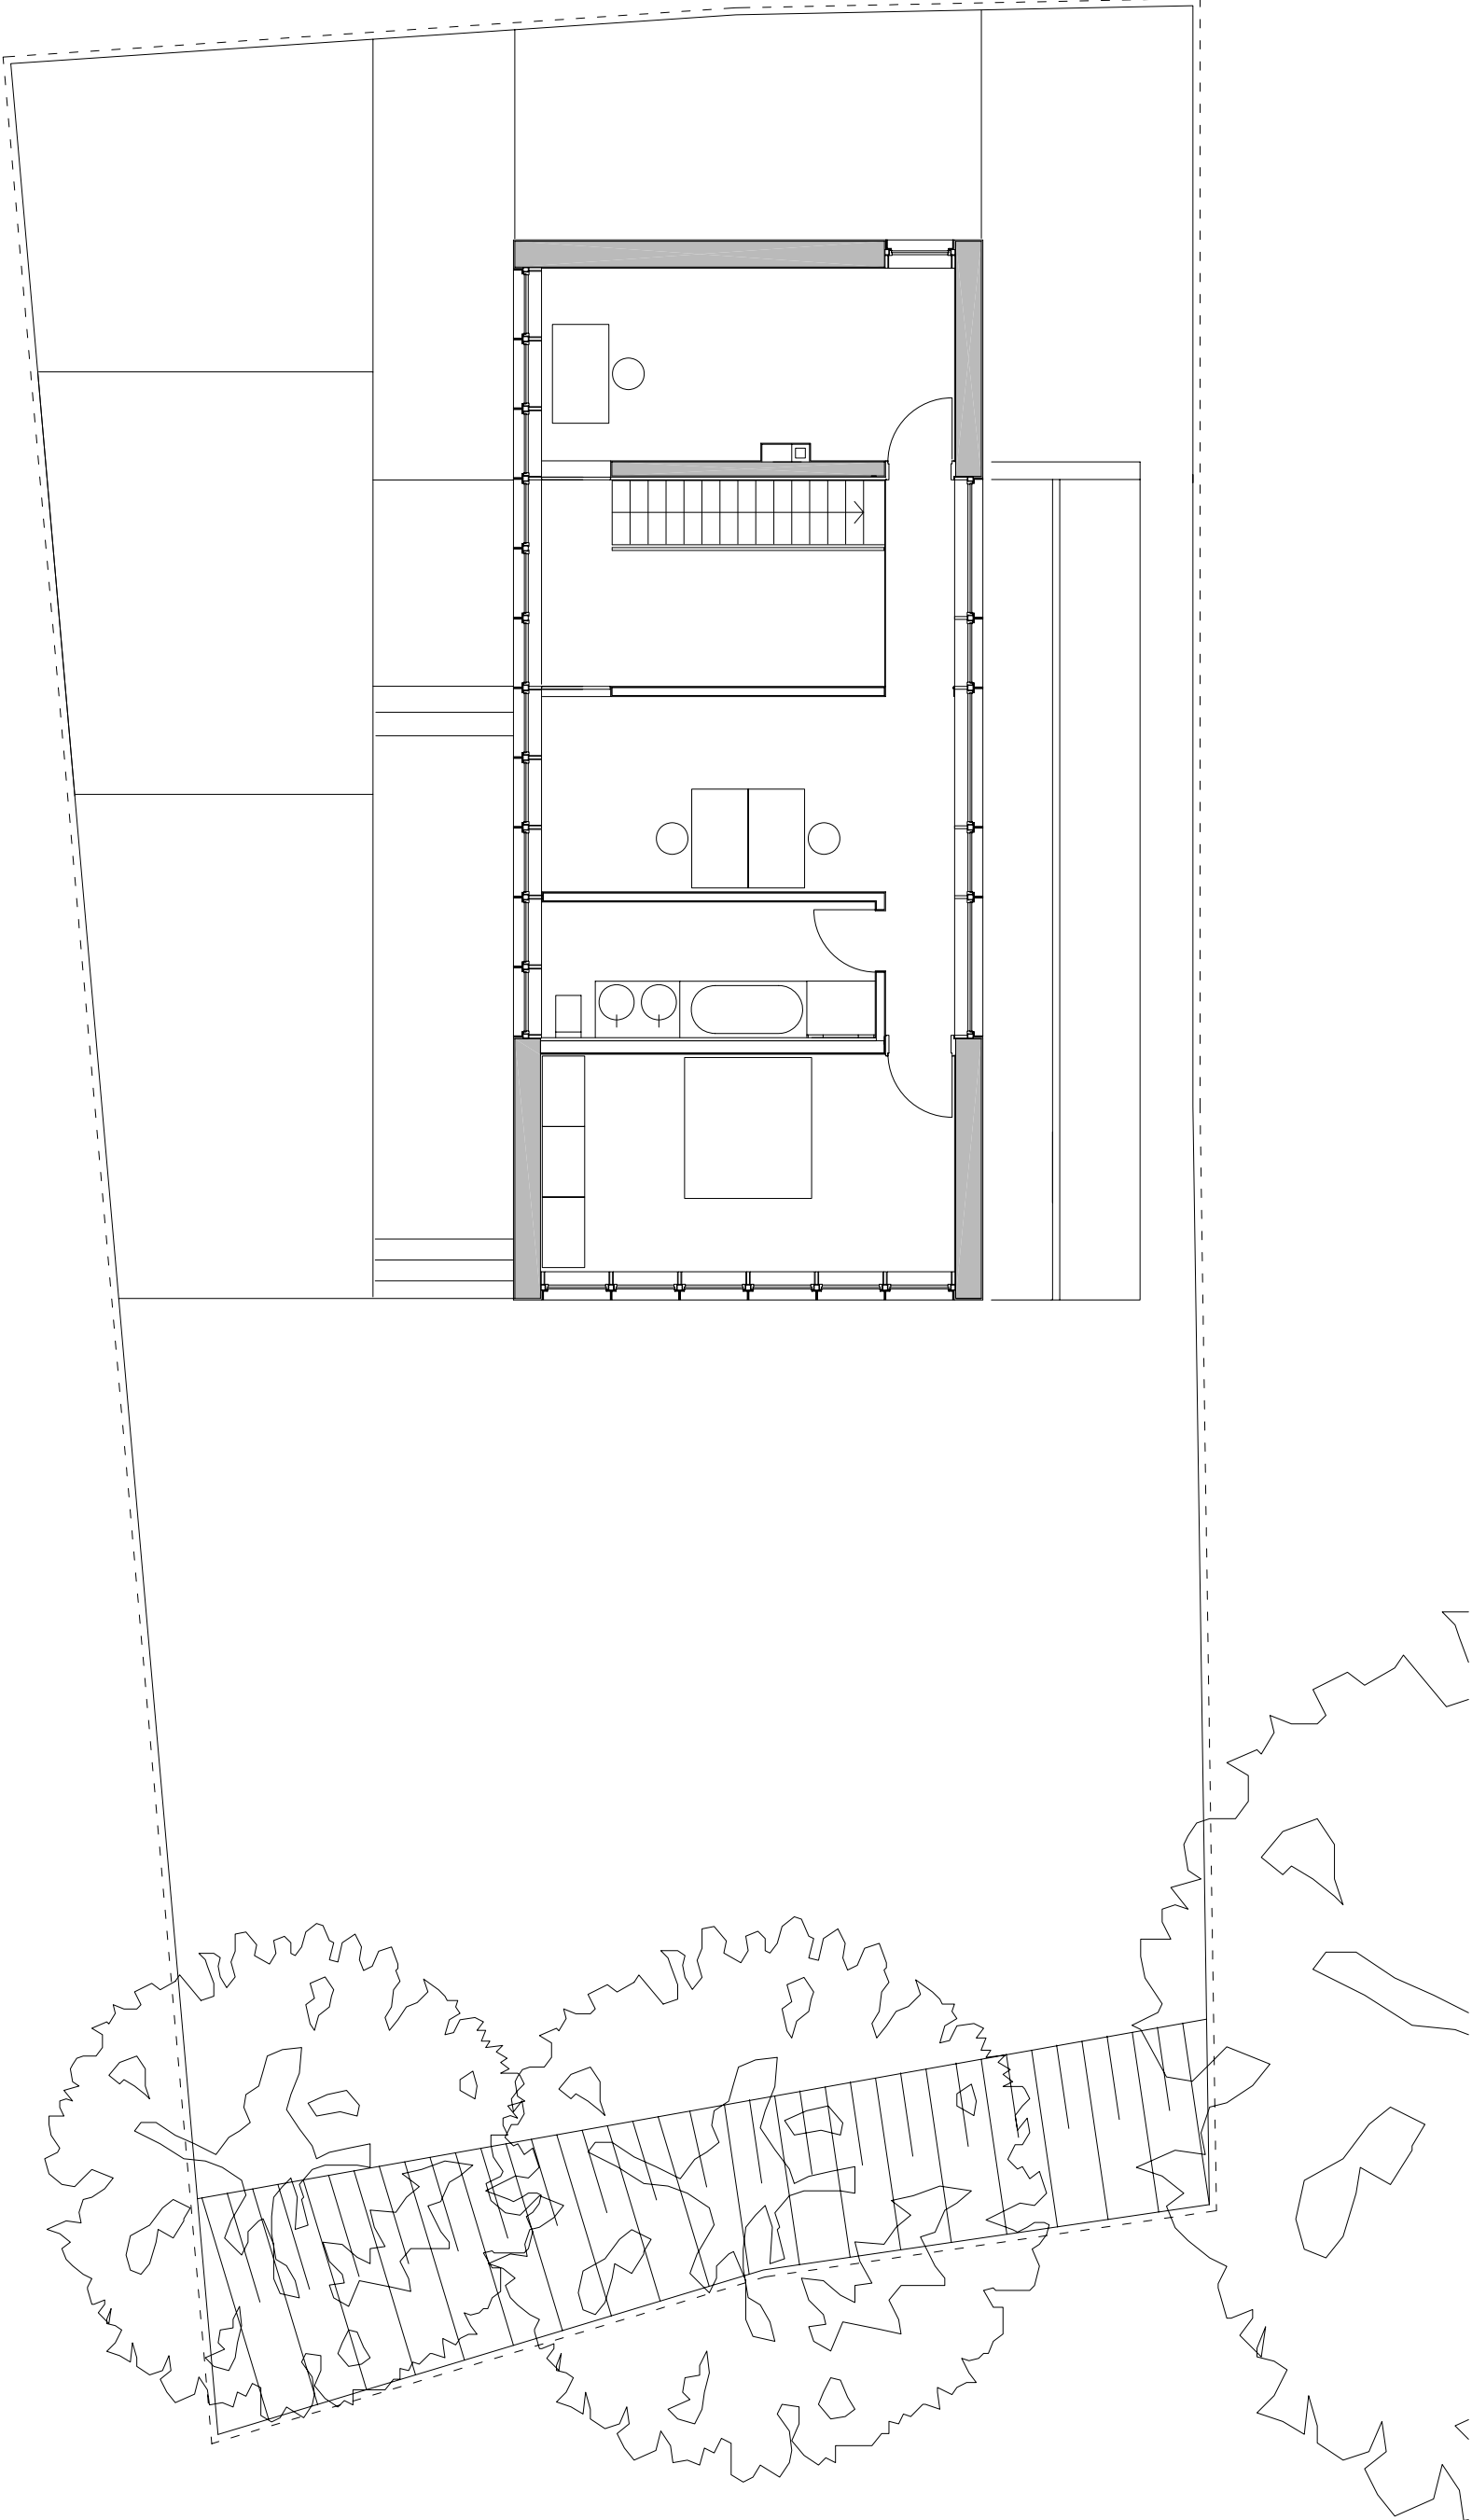

Obergeschoss M 1:100