




AUSGEFEILTE TECHNIK - AUSGESUCHTE MATERIALIEN

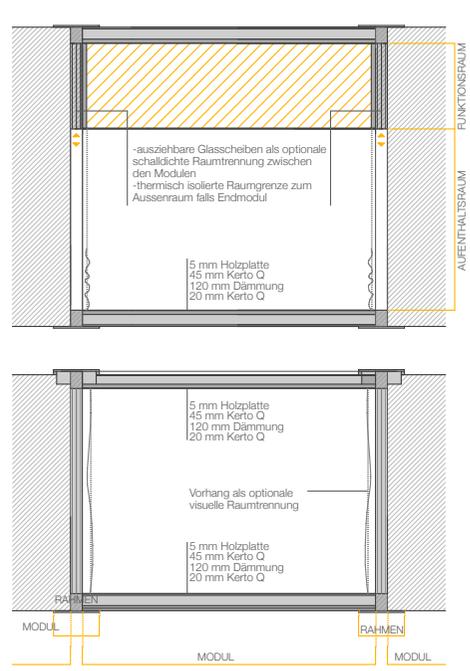


SYSTEMATISCHER AUFBAU EINES MODULS__Maßstab 1:50

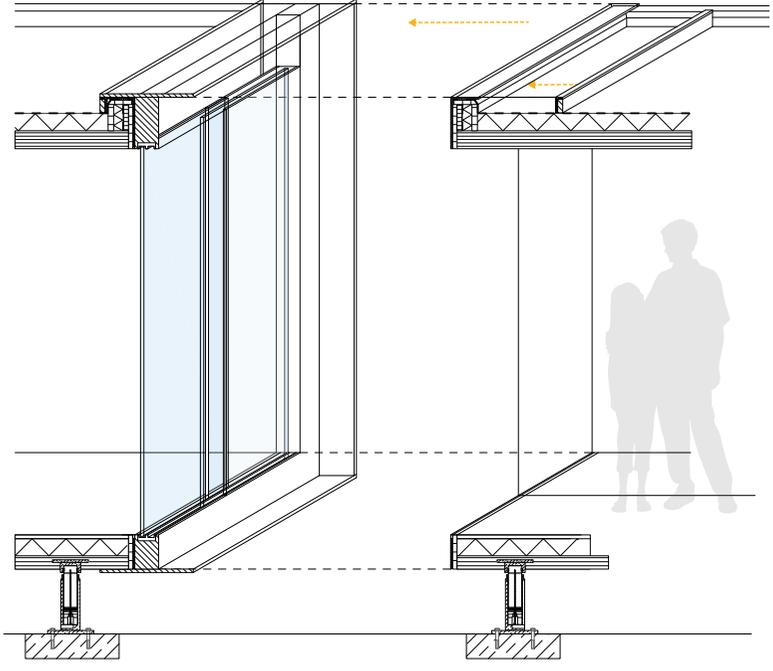

RAHMENKONSTRUKTION__Maßstab 1:50

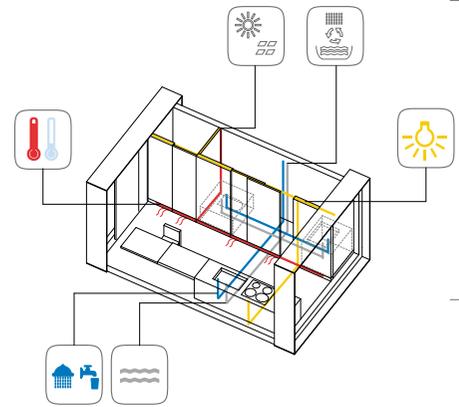

VERSORGUNGSSYSTEM

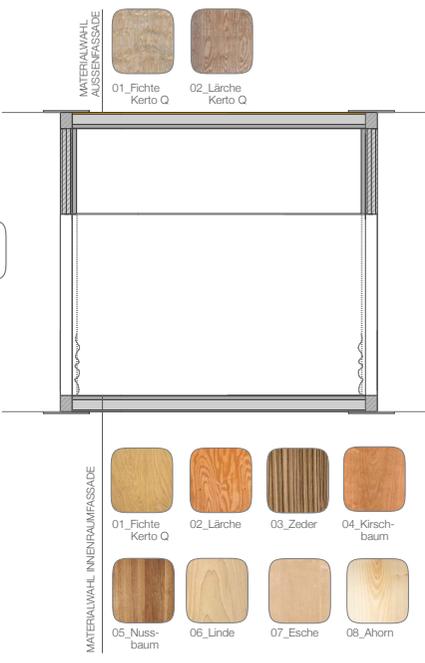

MATERIALKATALOG