


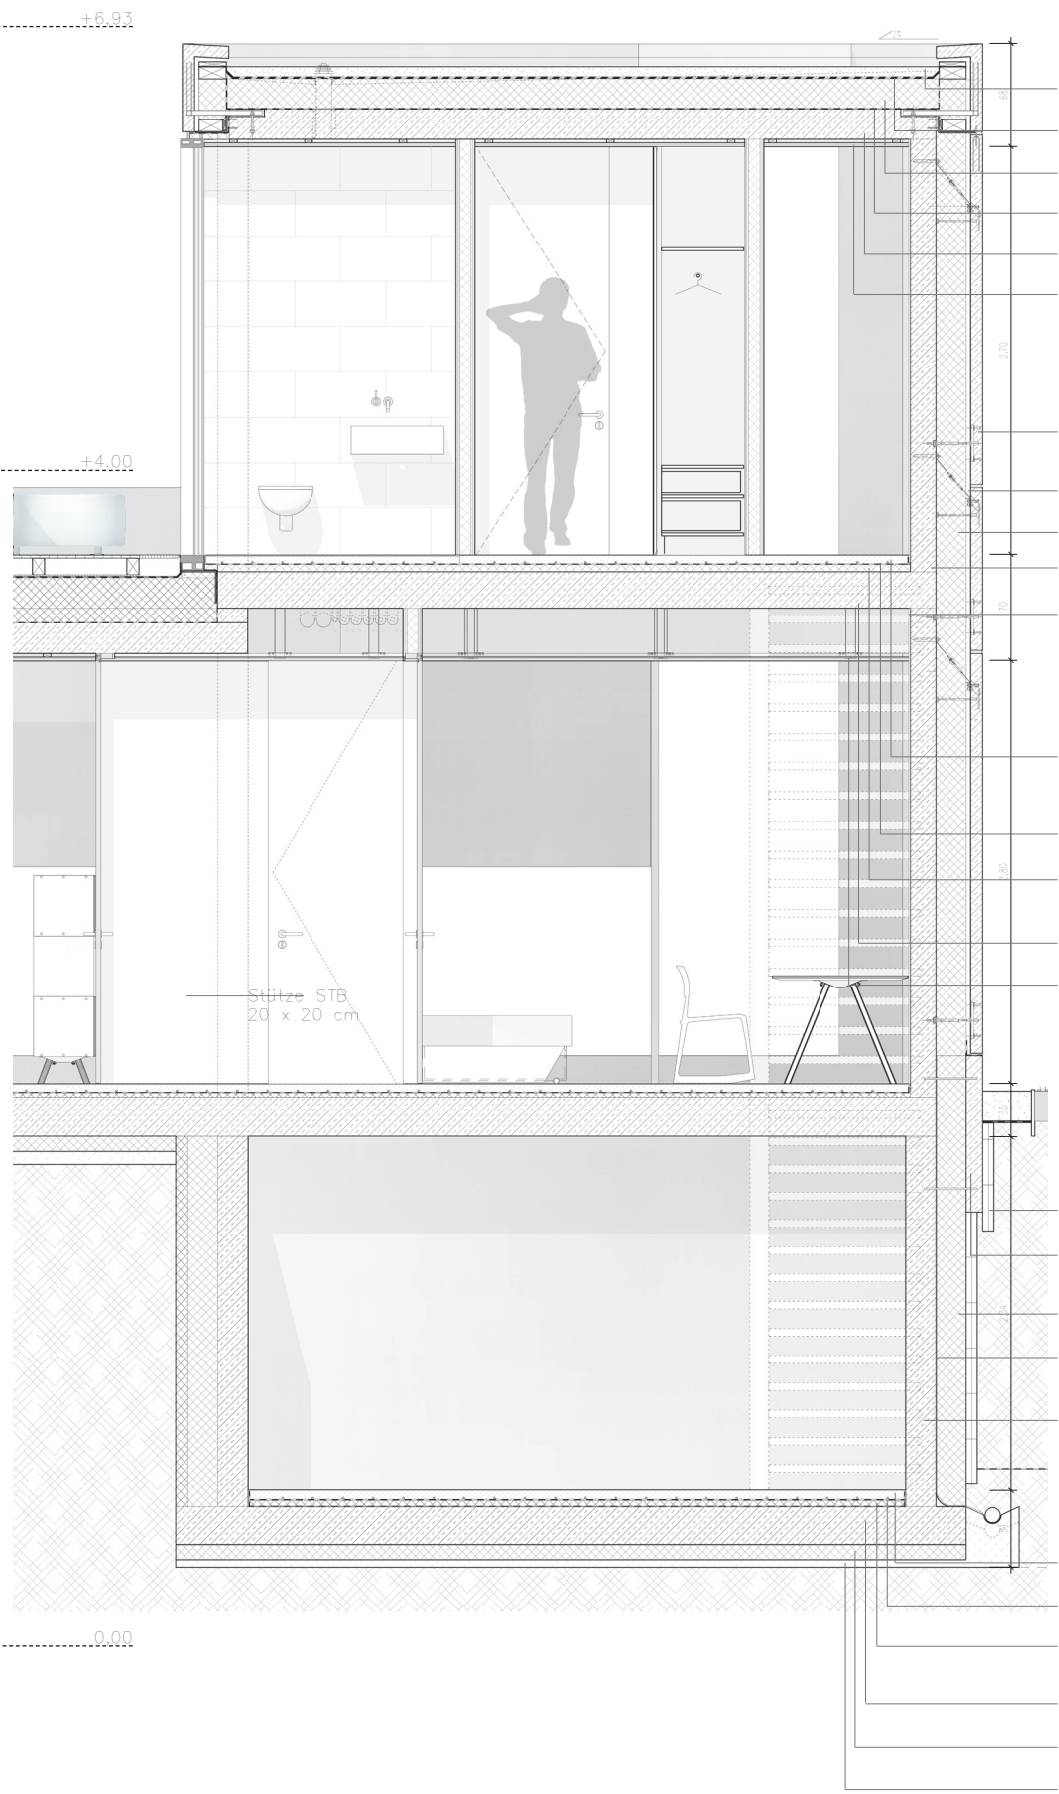

Dachaufbau

Beschwerungsschicht Kies	>50 mm
Dachabdichtung Bitumen 2-lagig	
Wärmedämmung im Gefälle	200 mm
Dampfsperre	
Stahlbeton	200 mm
Abgehängte Decke mit Gipskarton 2-Lagig auf Holzplattung 24x48 liegend verlegt	50 mm

Wandaufbau

Betonfertigteilplatten	80 mm
Sichtbeton schwarz	30 mm
Luftschicht/Bautoleranz	200 mm
Wärmedämmung	170 mm
Stahlbetonwand	10 mm
innenputz	490 mm
total	

Deckenaufbau OG

Estrich geglättet mit FB-Hzg.	60 mm
Trennlage (z.B. Kunststoffolie 1mm)	
Trittschalldämmung	50 mm
Stahlbeton	240 mm
Abgehängte Decke mit Gipskarton 2-Lagig (z.B. Knauf Plattendecke UK-CD niveaugleich)	350mm

Wandaufbau Keller beheizt

Sickerplatten	60 mm
Sockelelement Beton (bis 80cm Tiefe)	110 mm
Perimeterdämmung	200 mm
Wasserabdichtung (z.B. Bitumenanstrich)	2 mm
Ortbetonwand	200 mm

Bodenaufbau Keller beheizt

Estrich geglättet mit FB-Hzg.	70 mm
Trennlage (z.B. Kunststoffolie 1mm)	
Dämmung	40 mm
Stahlbetonbodenplatte	250 mm
Wärmedämmung druckfest	100 mm
Sauberkeitsschicht Magerbeton	>50 mm

