


# Detail 03 Aluminiumpipes


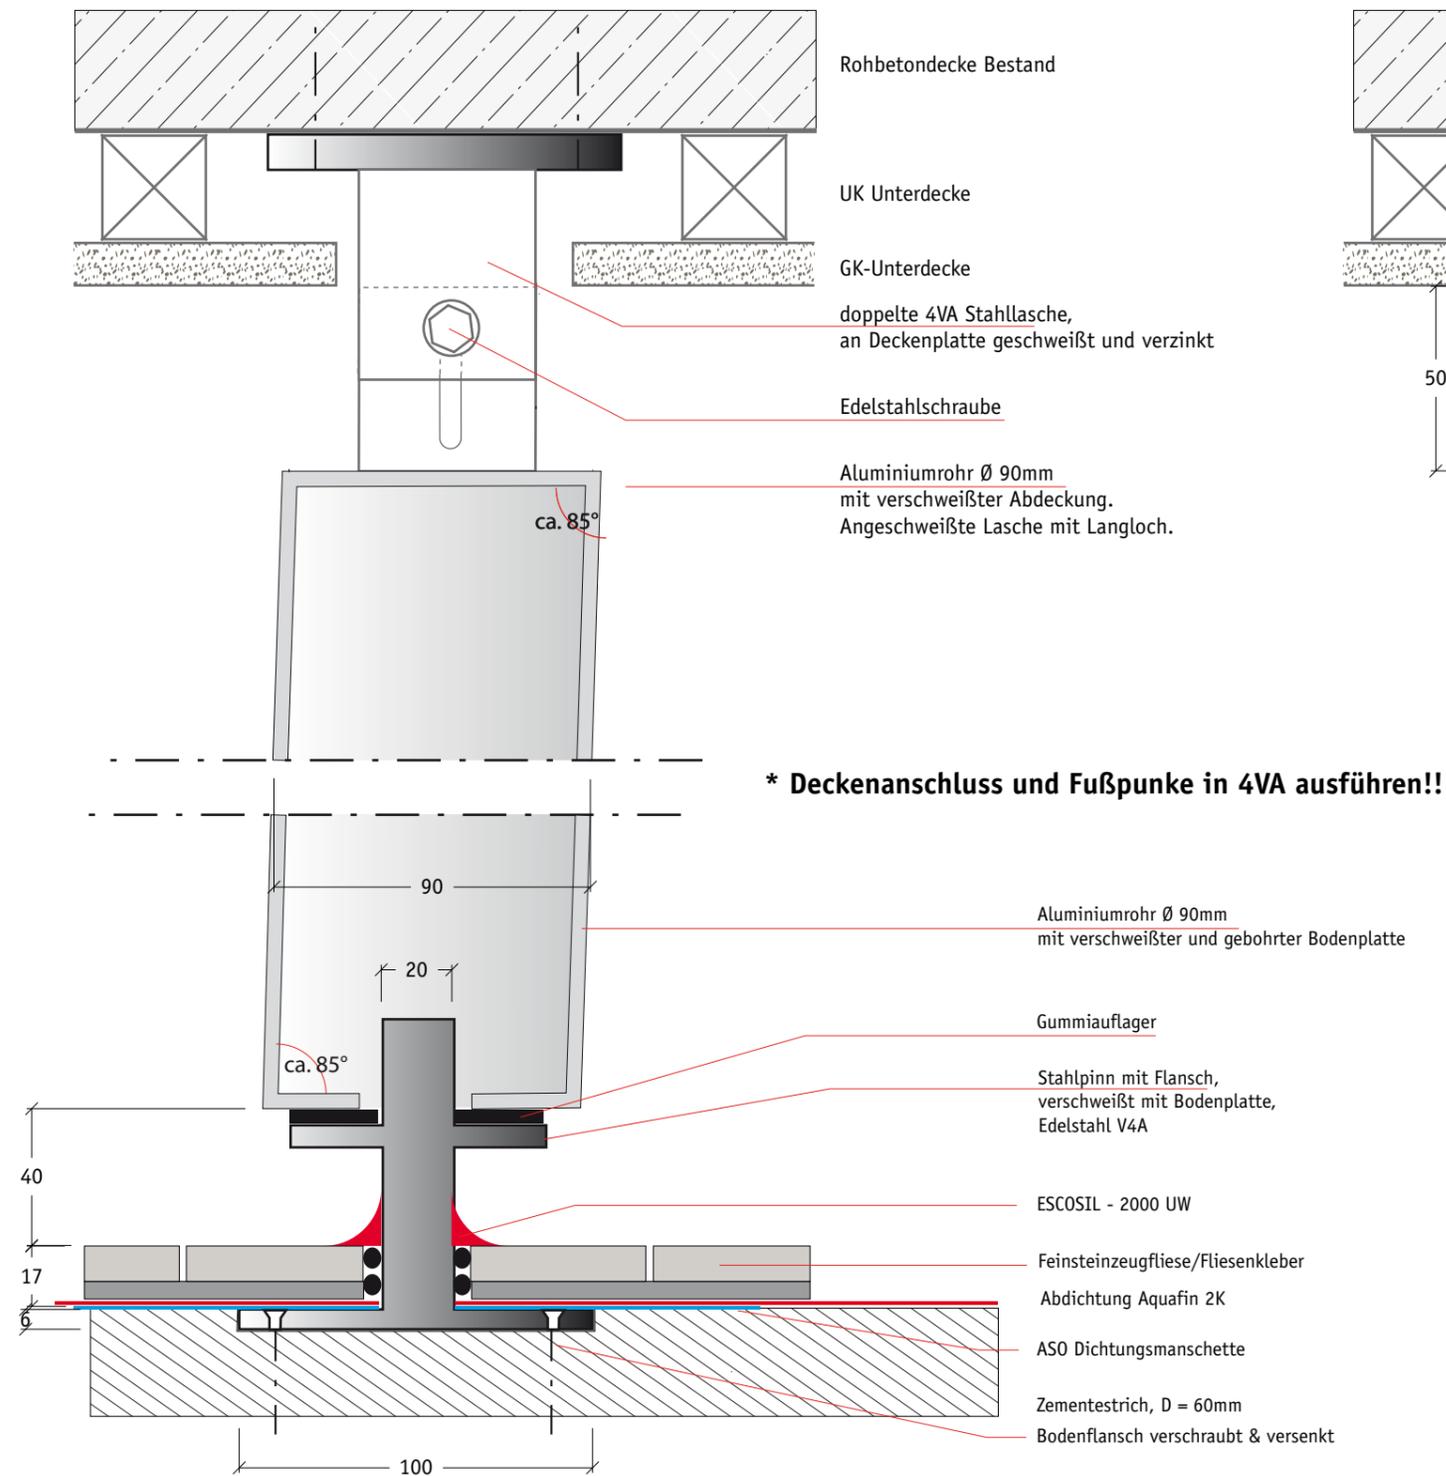


Schnitt A/A | M 1:2

**\* Deckenanschluss und Fußpunkte in 4VA ausführen!!**

**\* Alle Maße sind am Bau zu prüfen.  
Eventuelle Abweichungen sind der Bauleitung unverzüglich mitzuteilen.**

## Deckenanschluss Aluminiumrohr, Seitenansicht | M 1:2

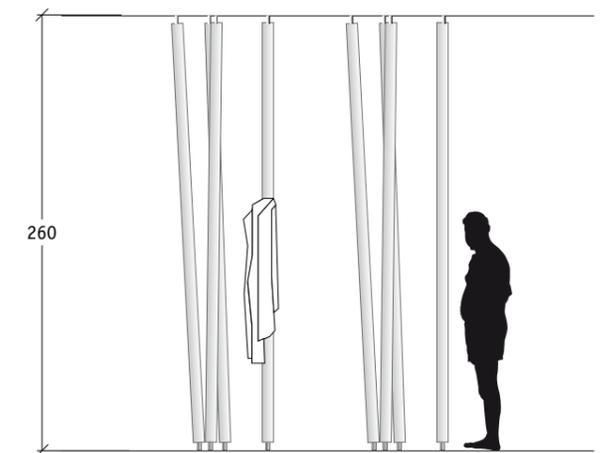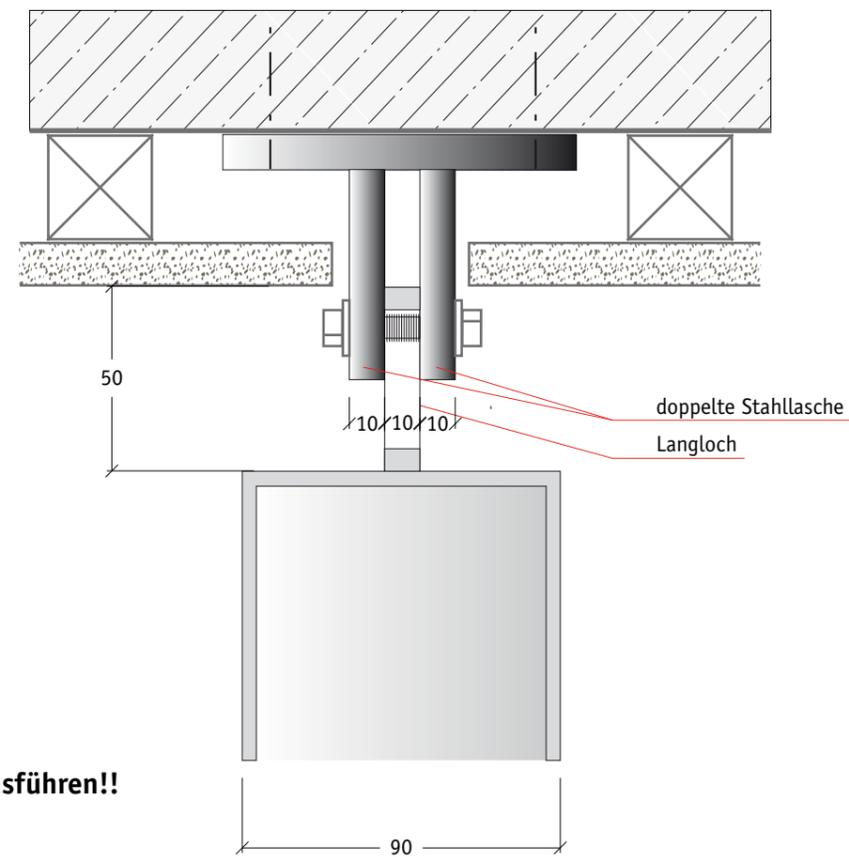

ALU Pipes, weiß, Pulverbeschichtet  
H= ca 260 inkl. Decken- & Fußpunkt

Sachkundige Prüfung durch den Fachplaner:

Datum: \_\_\_\_\_ Name/Unterschrift \_\_\_\_\_