




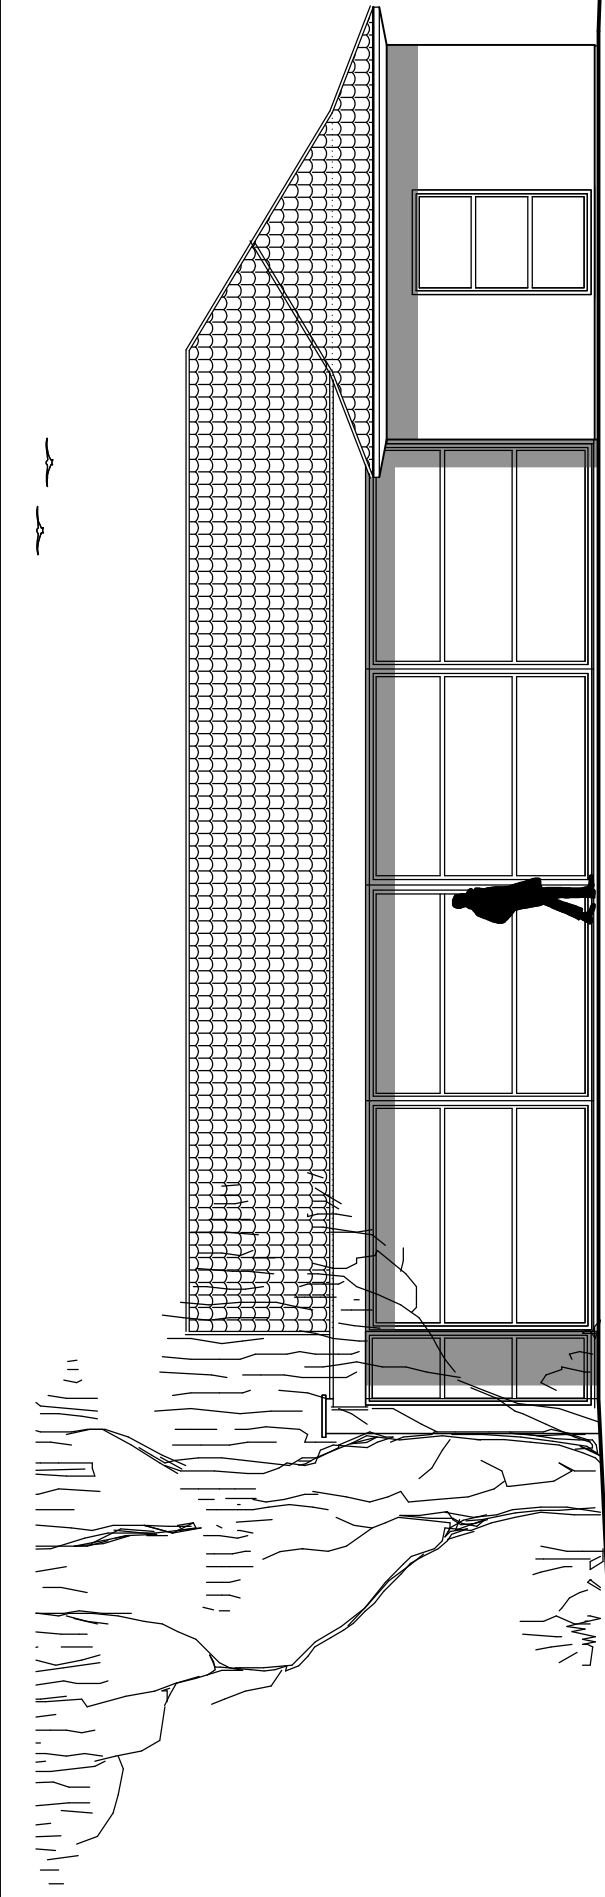


SÜD-ANSICHT

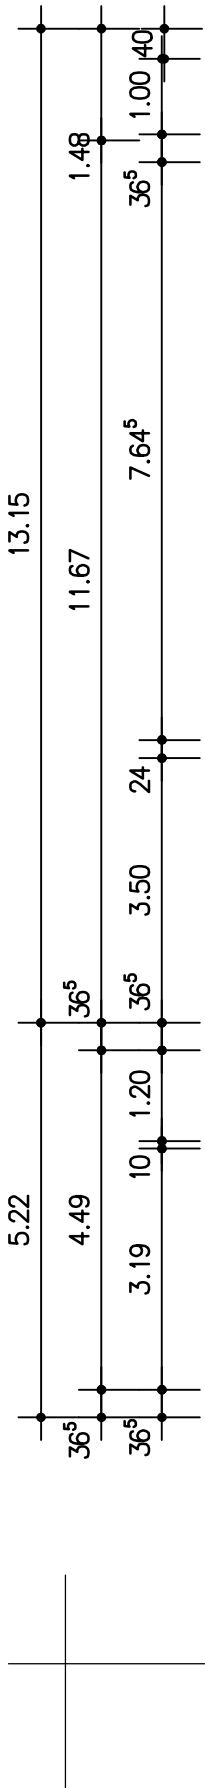


NORD-ANSICHT

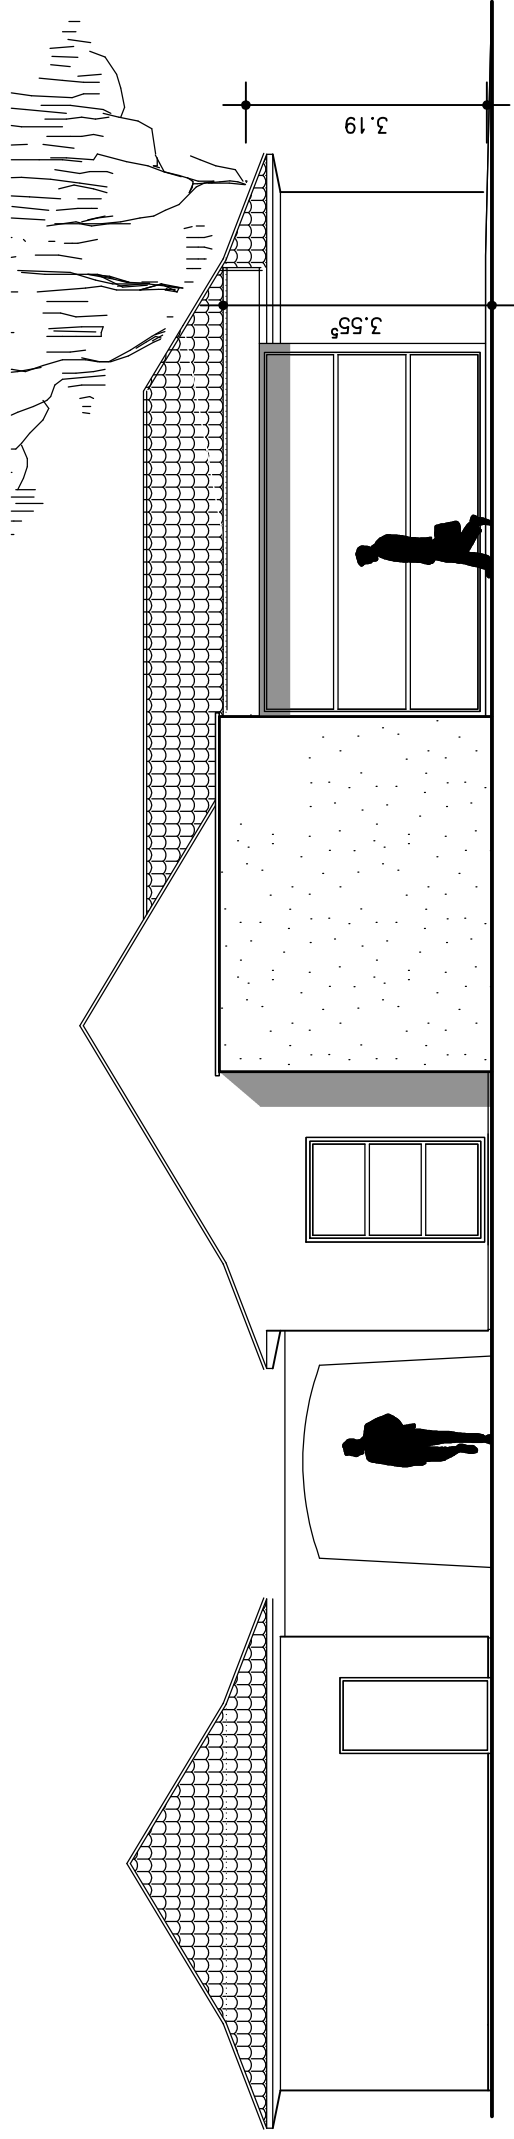


WEST-ANSICHT

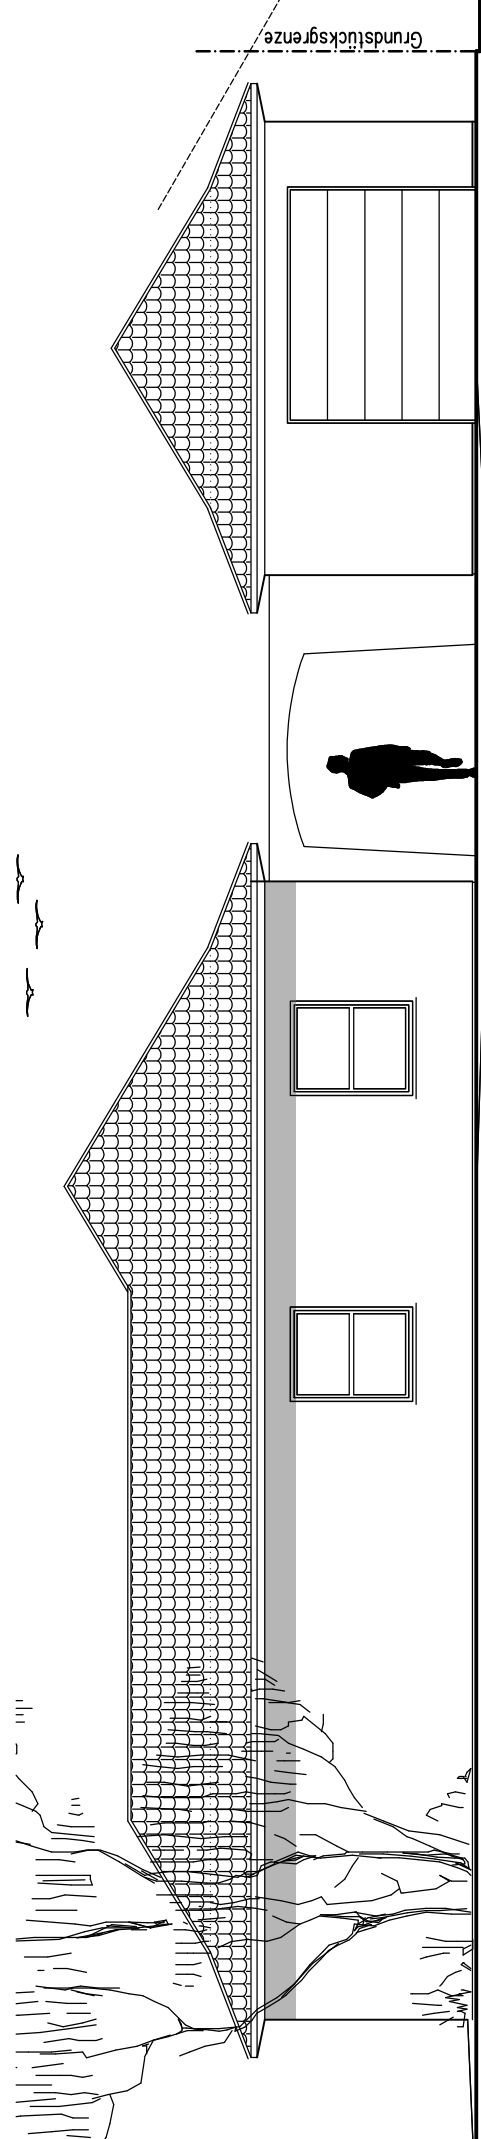

OST-ANSICHT

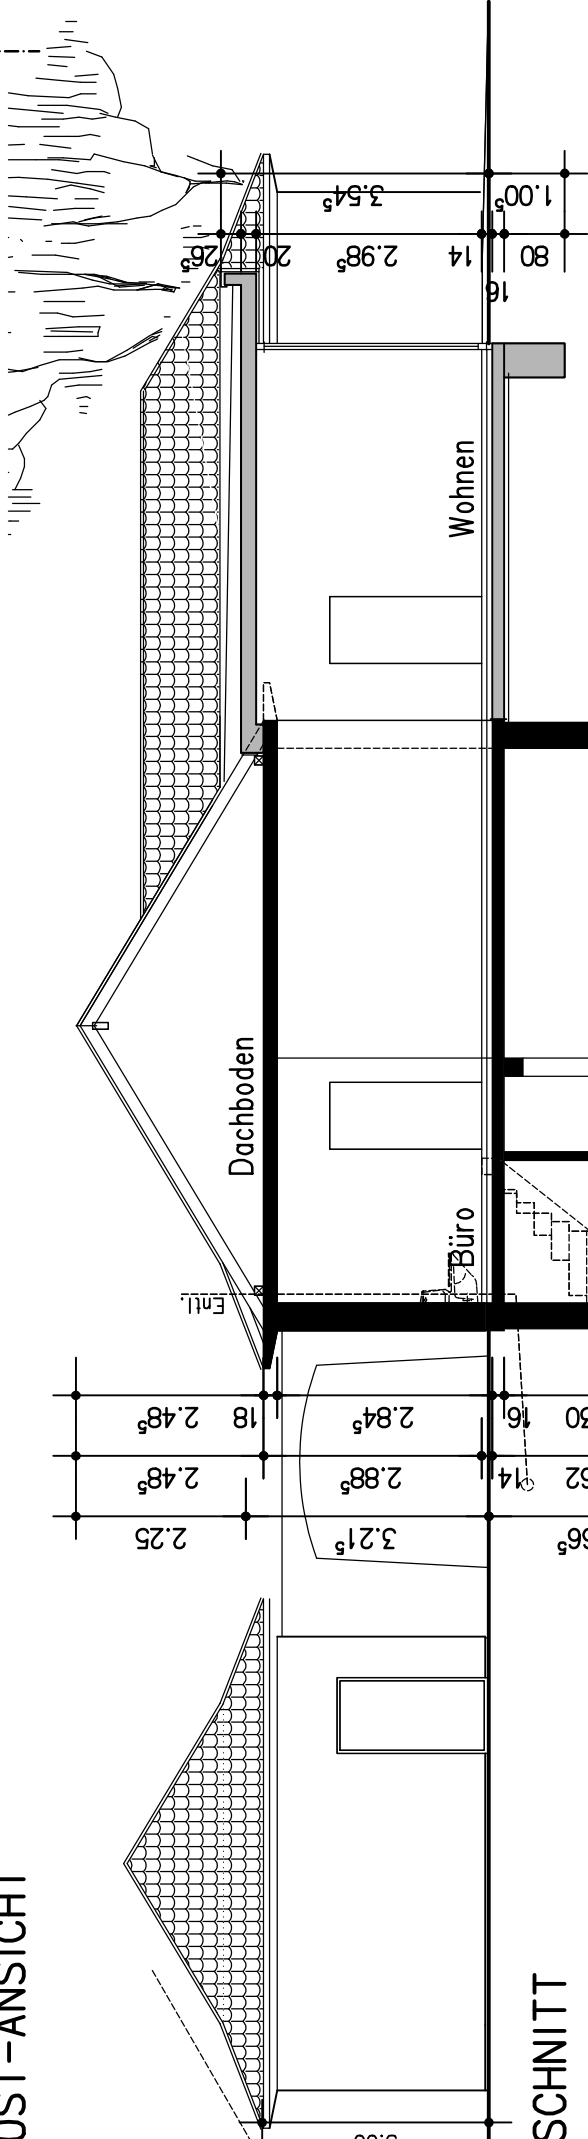


SCHNITT

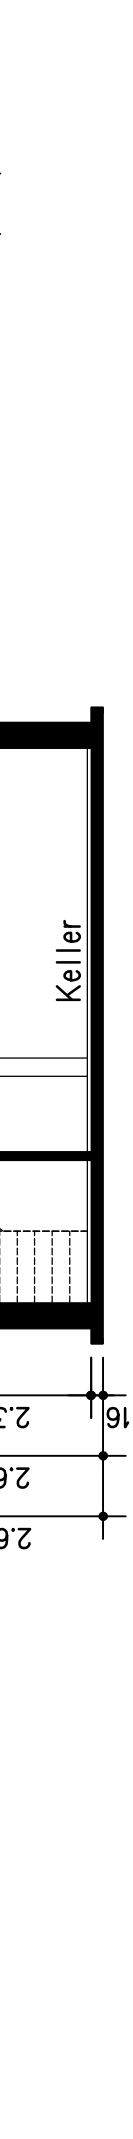

1:100

ENTWURF

UMBAU UND ERWEITERUNG EINES WOHNHAUSES,
HEIDEWEG, IN 46446 EMMERICH, FÜR HERN

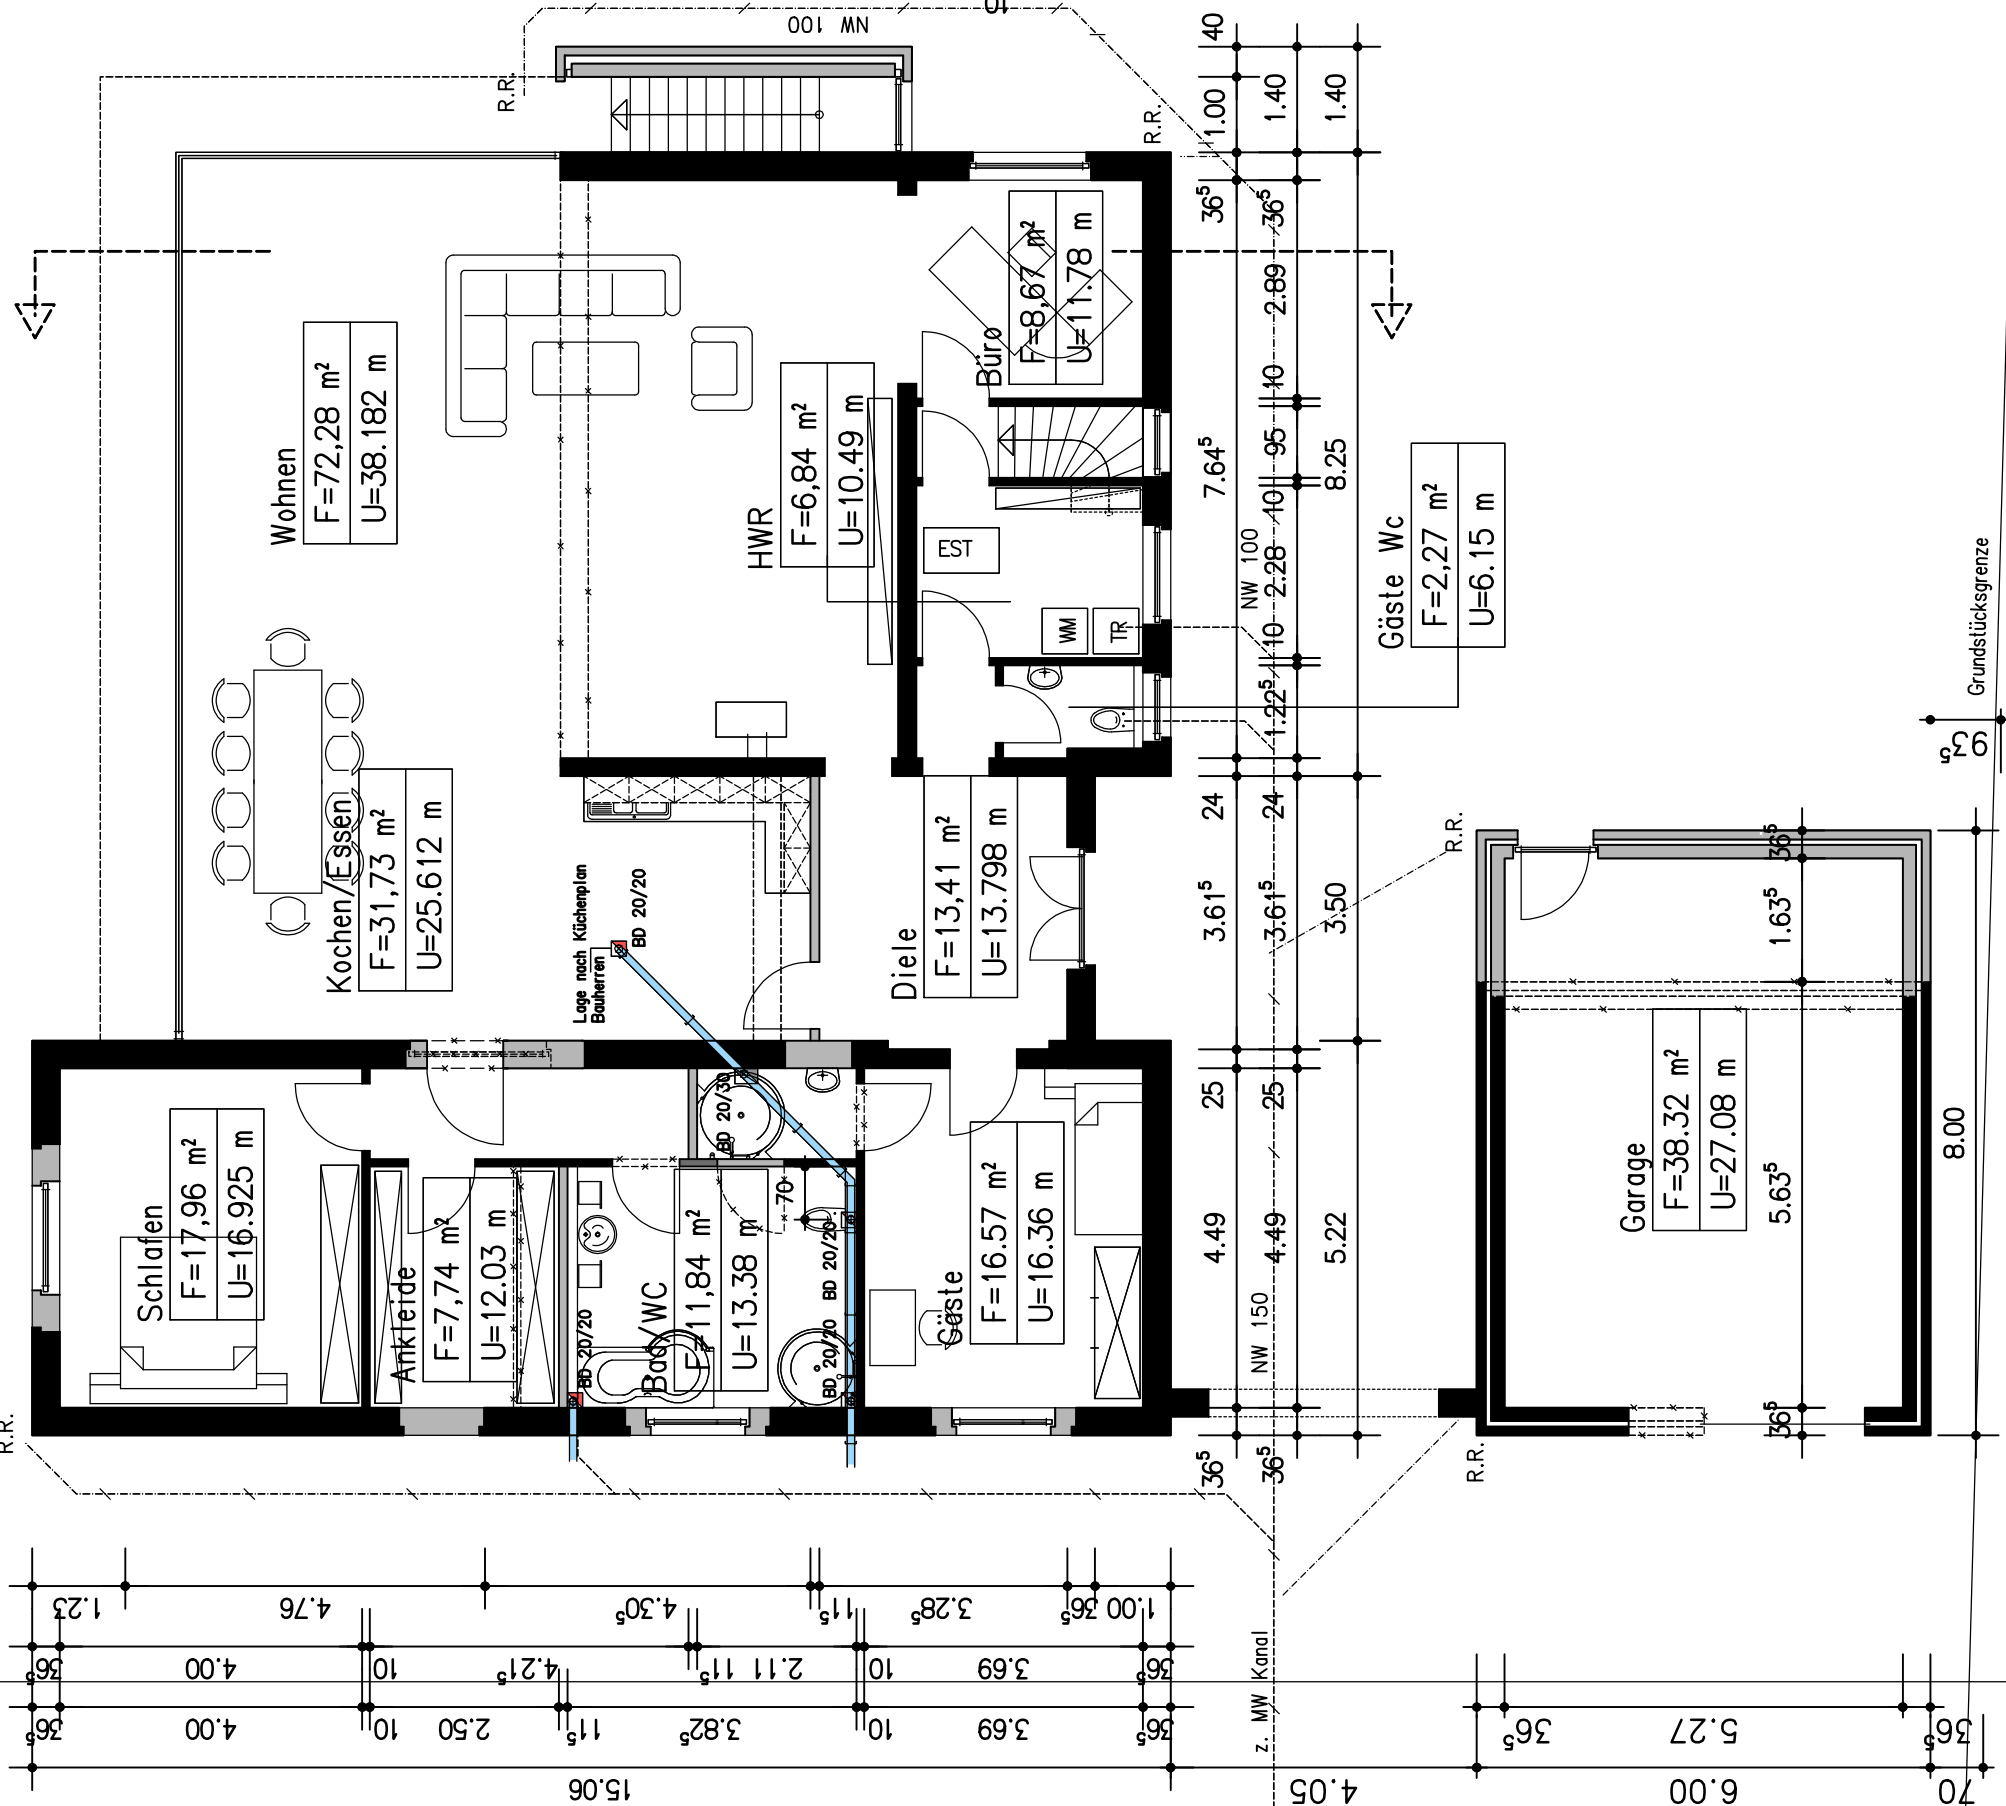

ELTEN IM MÄRZ 2013

ARCHITEKT DIPL. ING. (FH)
BENEDIKT ARNTZEN
ELTEN, NEUSTADT 48