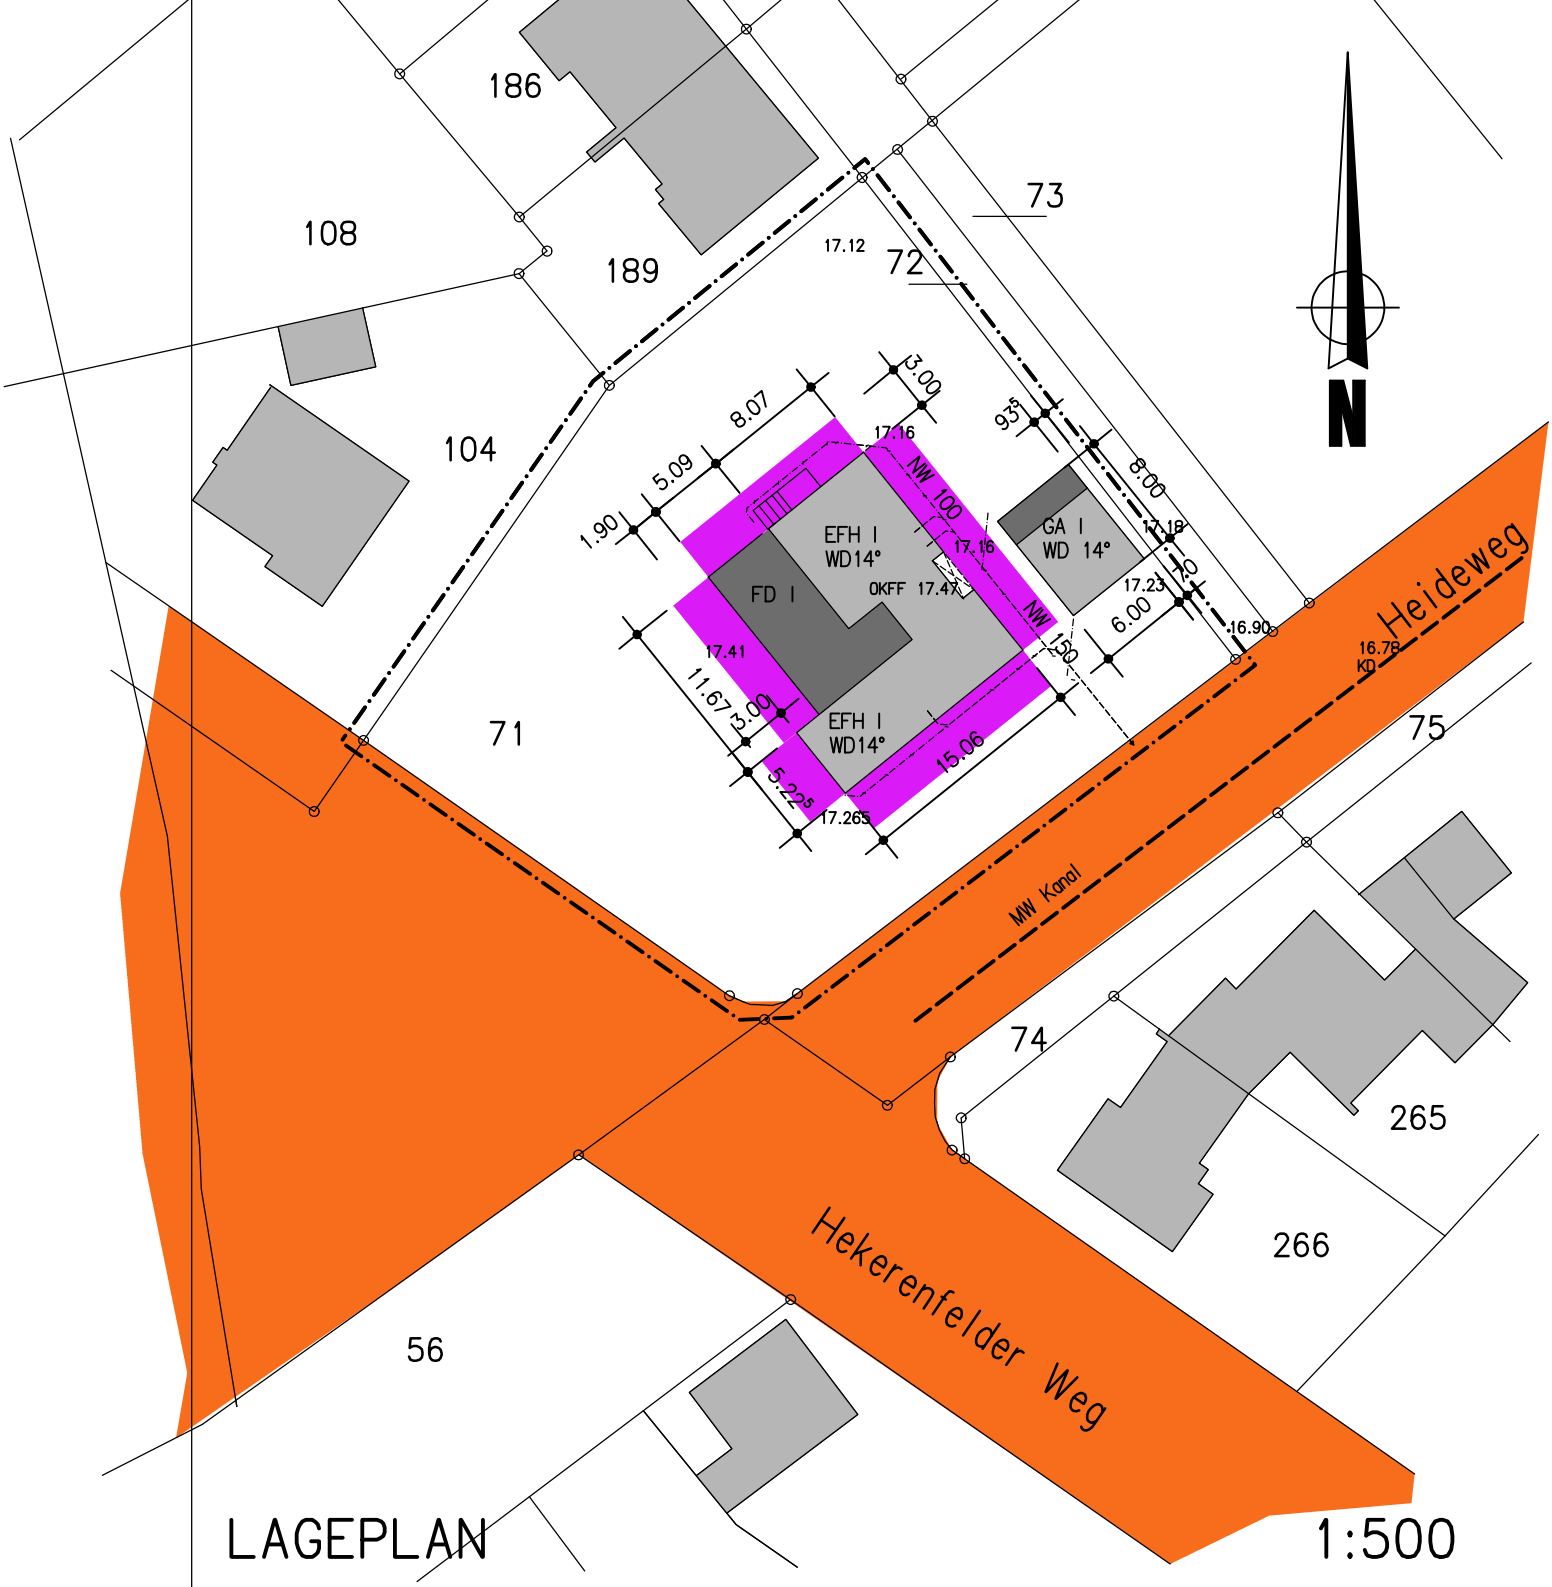

LAGEPLAN

1:500

Gemarkung: Emmerich Flur: 31 Flurstück: 71

UMBAU UND ERWEITERUNG EINES WOHNHAUSES, HEIDEWEG 1, IN 46446 EMMERICH,

ELTEN IM MÄRZ 2013

ARCHITEKT DIPL. ING. (FH)
BENEDIKT ARNTZEN
ELTEN, NEUSTADT 48