


ENERGETISCHE SANIERUNG EMIL JUNGHEHN SPORTHALLE, YSENBURG STRAÙE 17 IN KASSEL
FARBKONZEPT FASSADE
DHP-ARCHITEKTEN, KS. 16.07.2015, Architektin Anna Plomer

ANSICHT OST



ANSICHT WEST

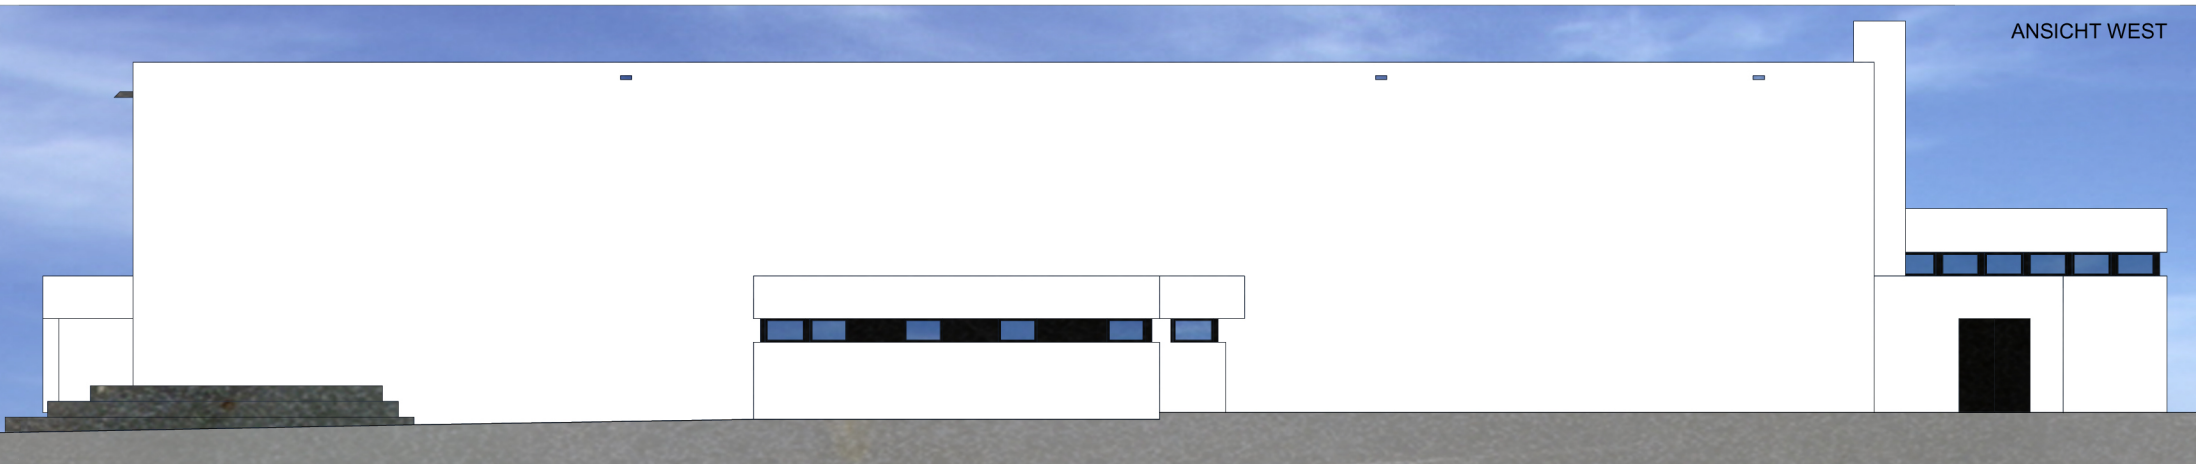

WDVS: Wand und Sockel Bündig, Farbton weiß
FENSTER / TÜREN / VORDÄCHER: Farbton DB 703
FENSTERBÄNKE / BLECHABDECKUNGEN: Alu-Silber