


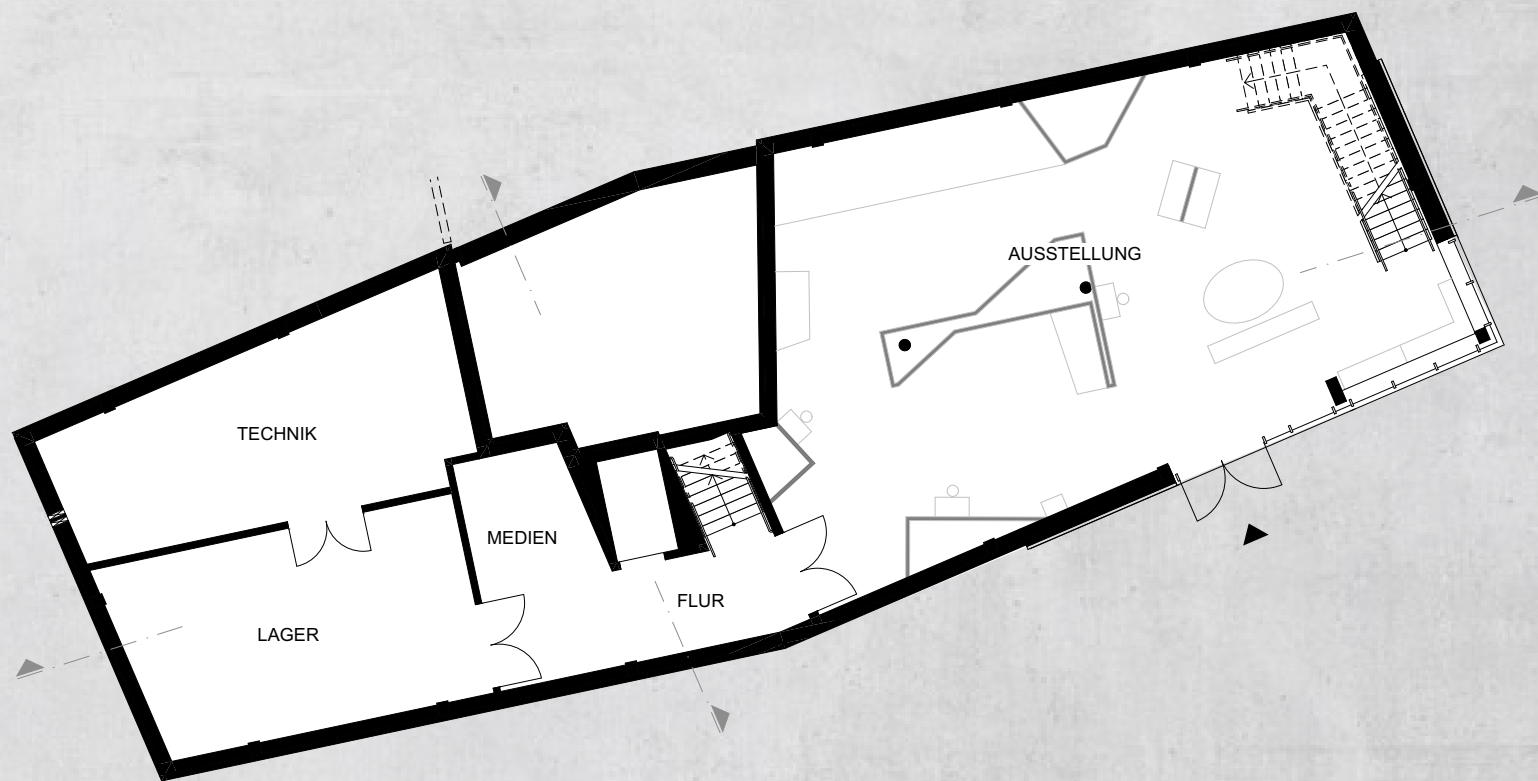

Grundriss Untergeschoss 1:200

Neubau eines Steinzeithauses