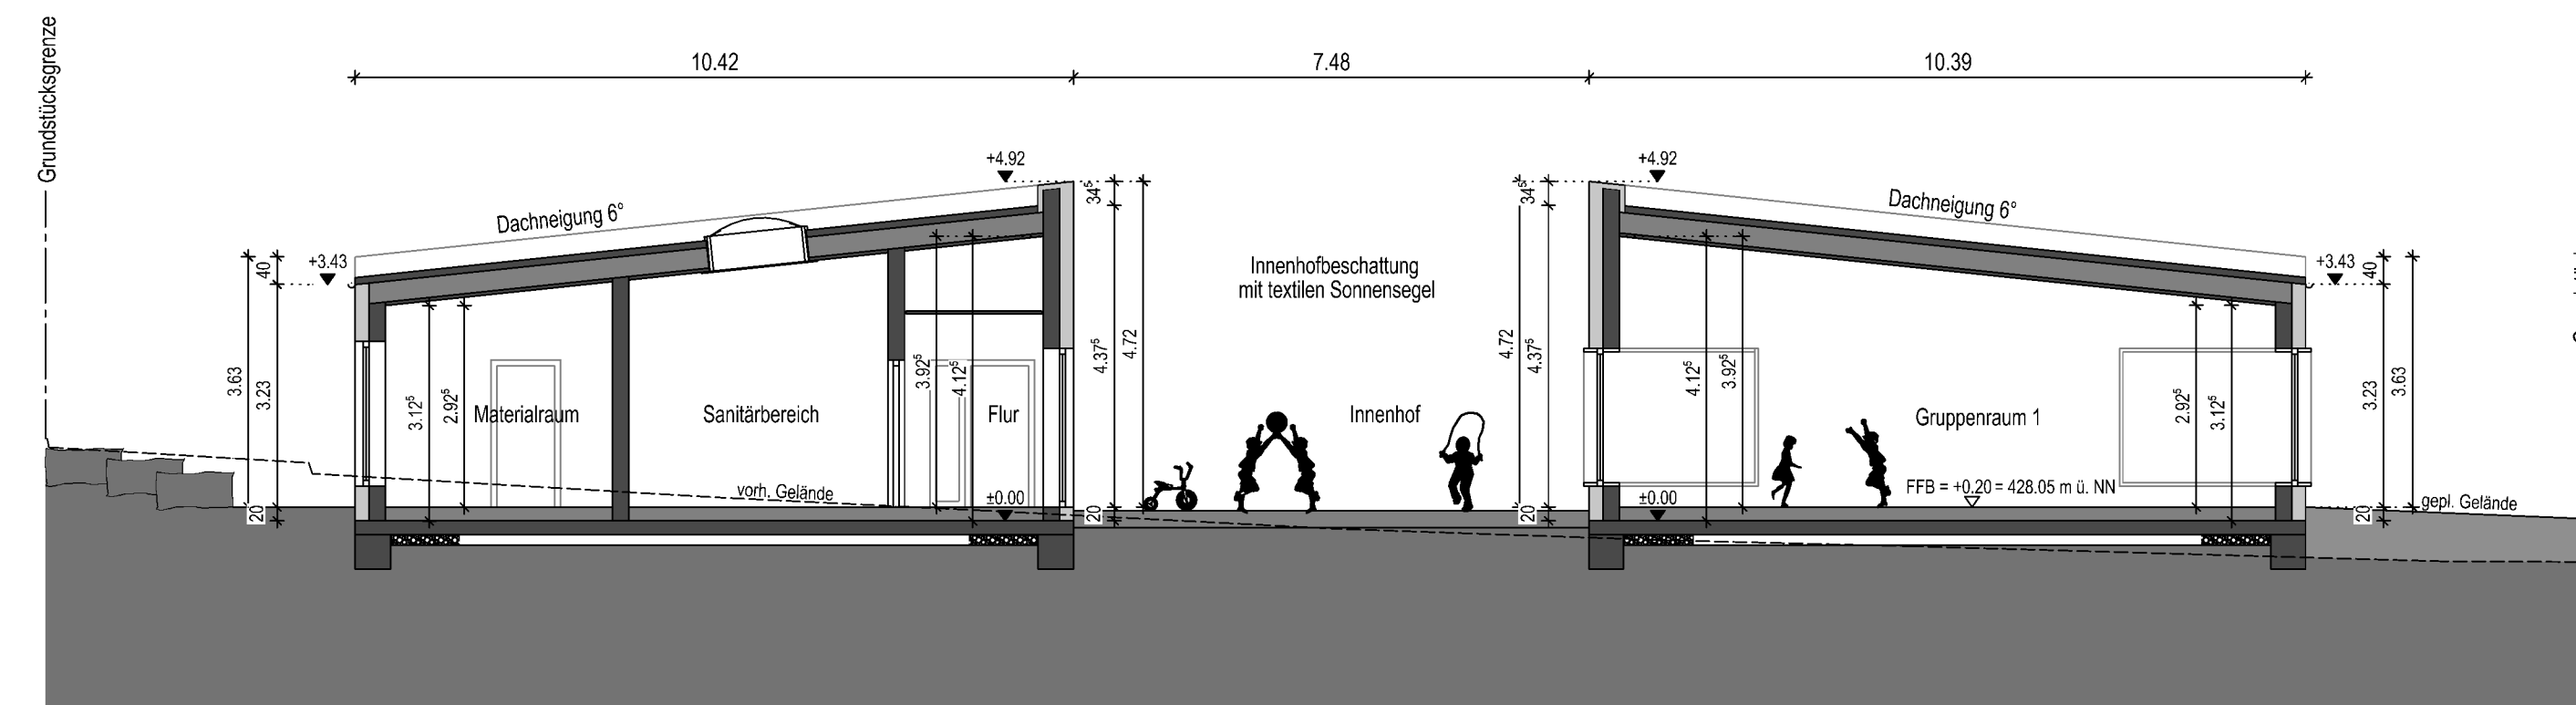
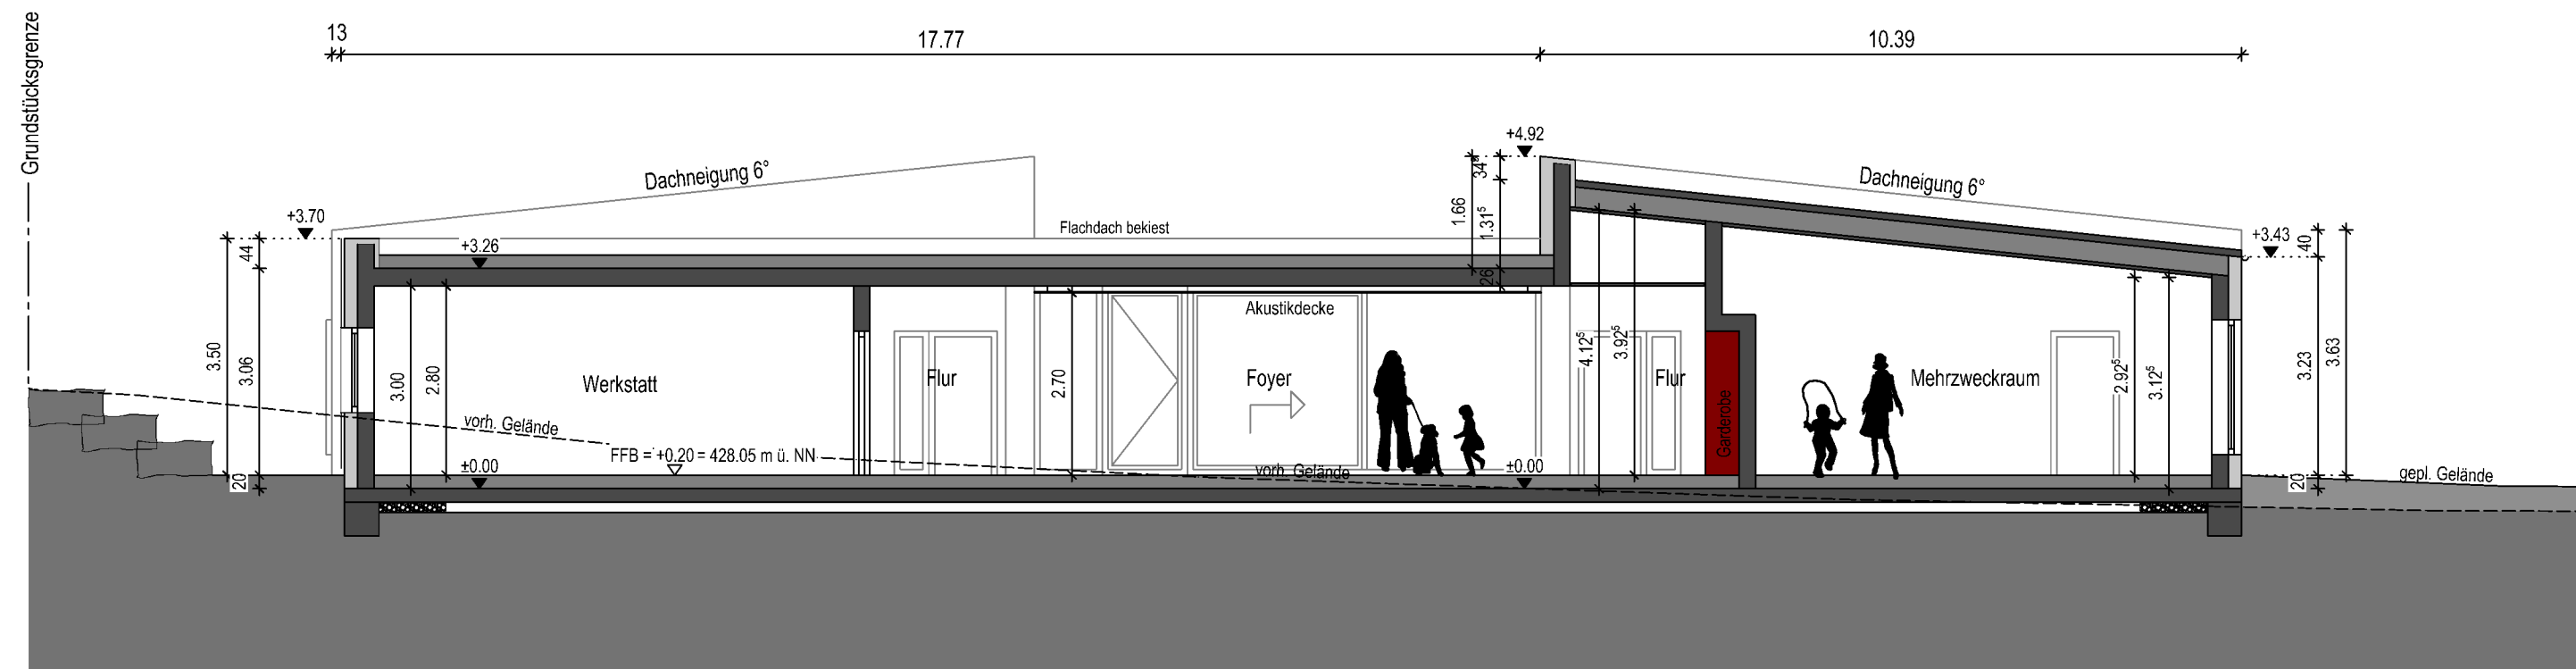


Genehmigungsplanung

Bauvorhaben: Neubau eines Kindergartens

Schnitte M 1:100

Bauherr: Gemeinde Rot am See
Raiffeisenstraße 1
74585 Rot am See

Planverfasser: Matthias Polsfut, Dipl.-Ing.(FH) Architekt
Starenweg 11
74585 Rot am See - Brettheim
Tel. 07958-926566 Fax 07958-926569

Bauort: 74585 Rot am See
Zum Rothölzle
Flst.-Nr.: 142

Unterschriften: 19.10.2018
Datum Planverfasser

Datum	Bauherr
-------	---------