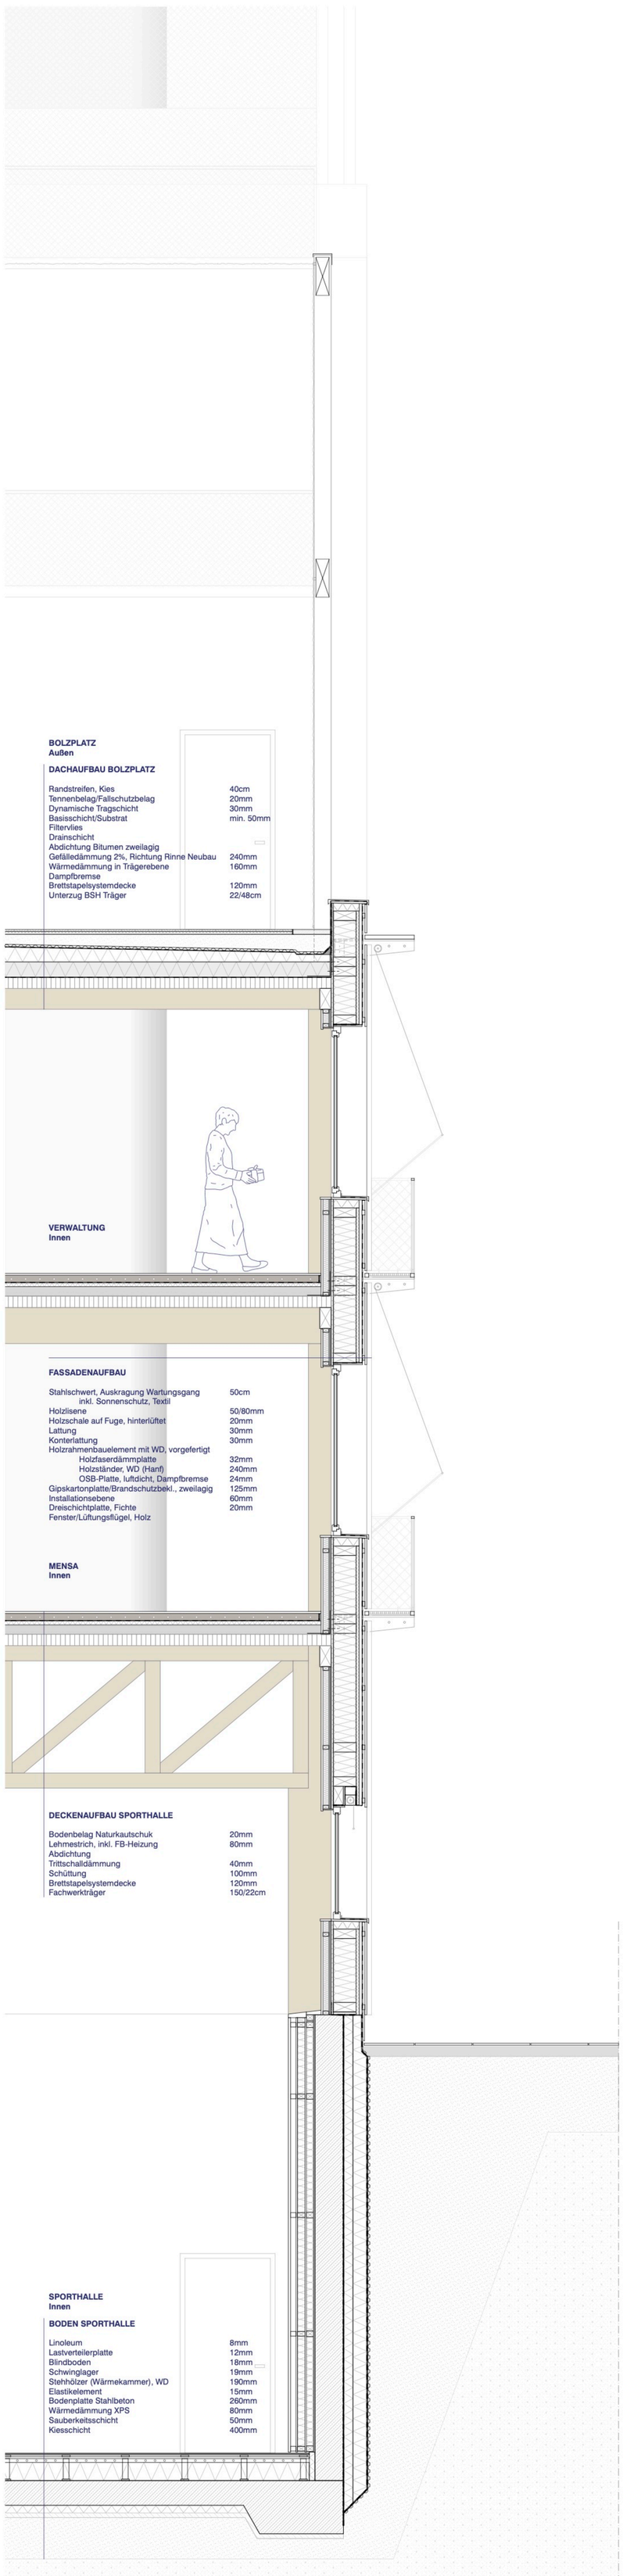

Fassadenschnitt