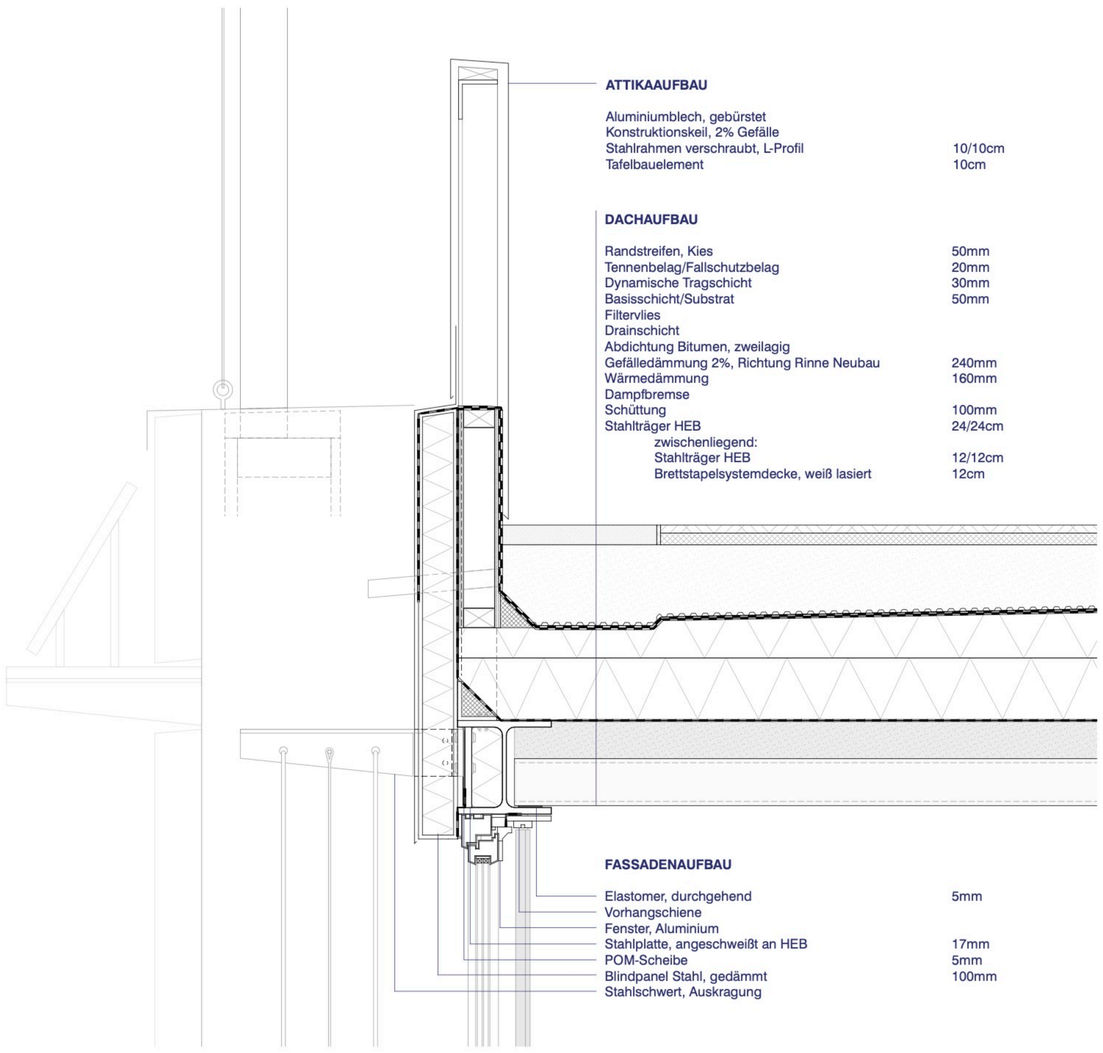

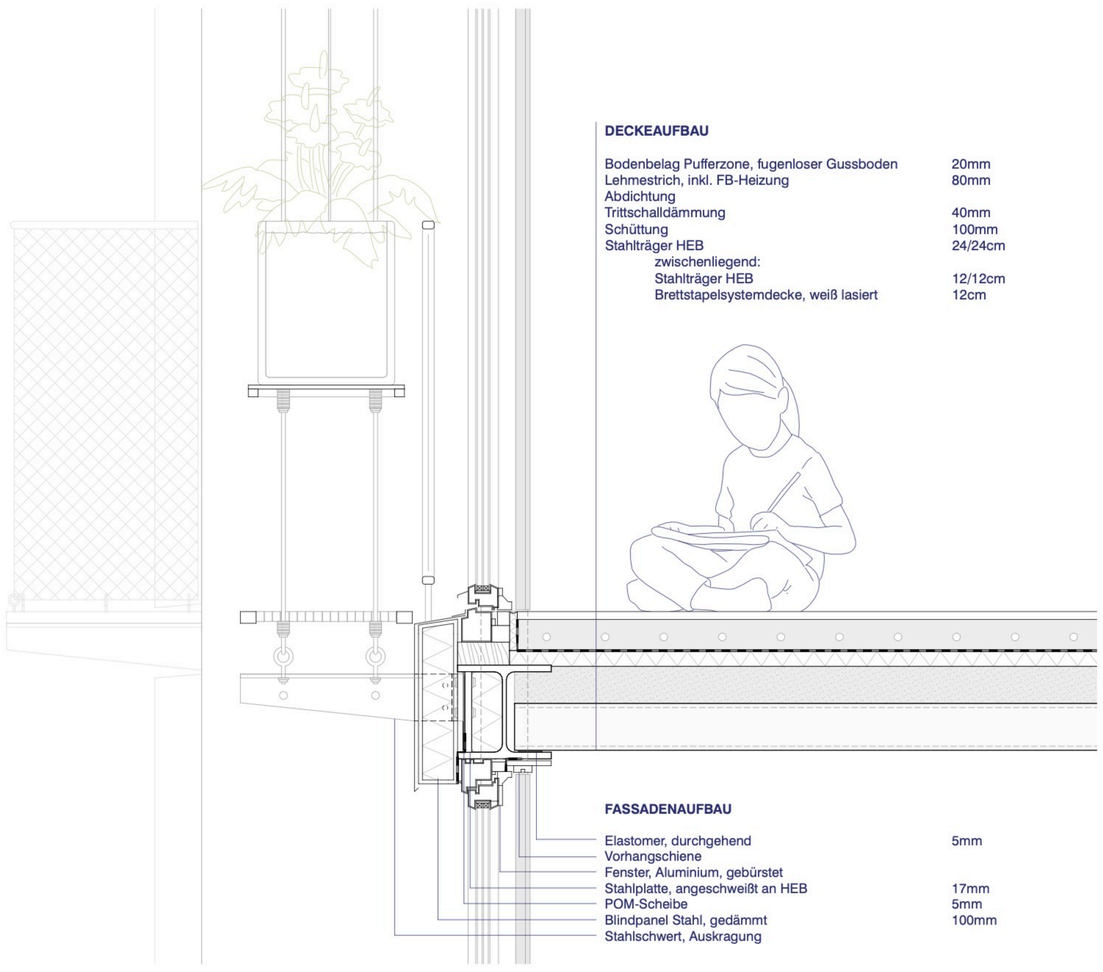

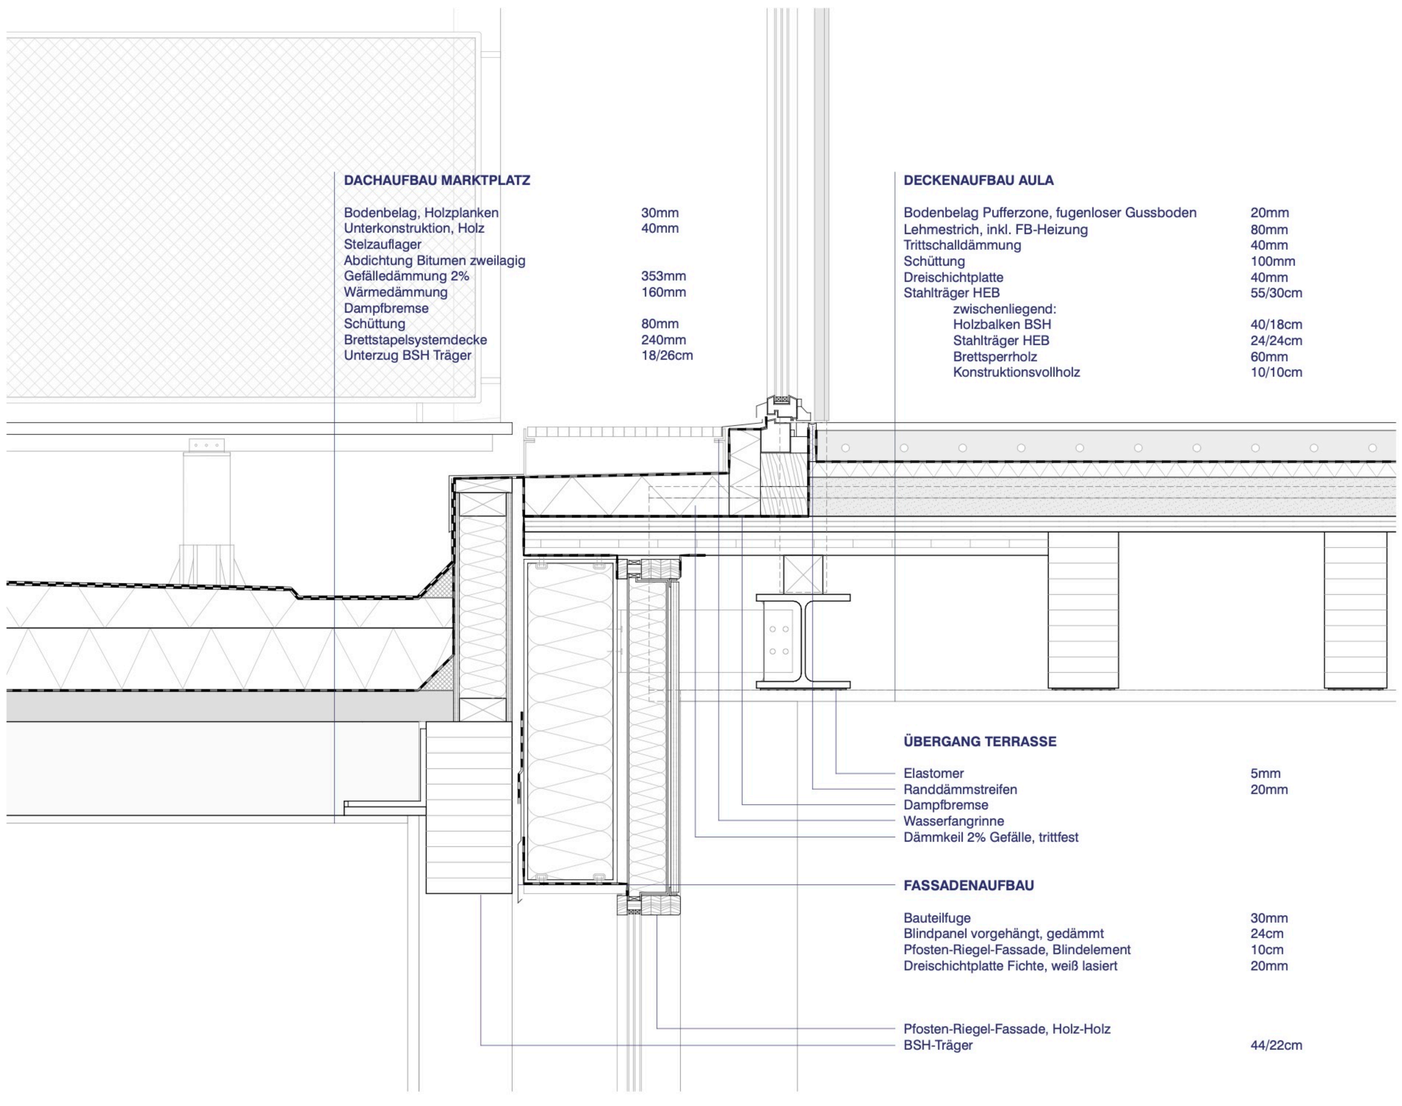

Detail Übergang Terrasse | Fassade Pufferzone