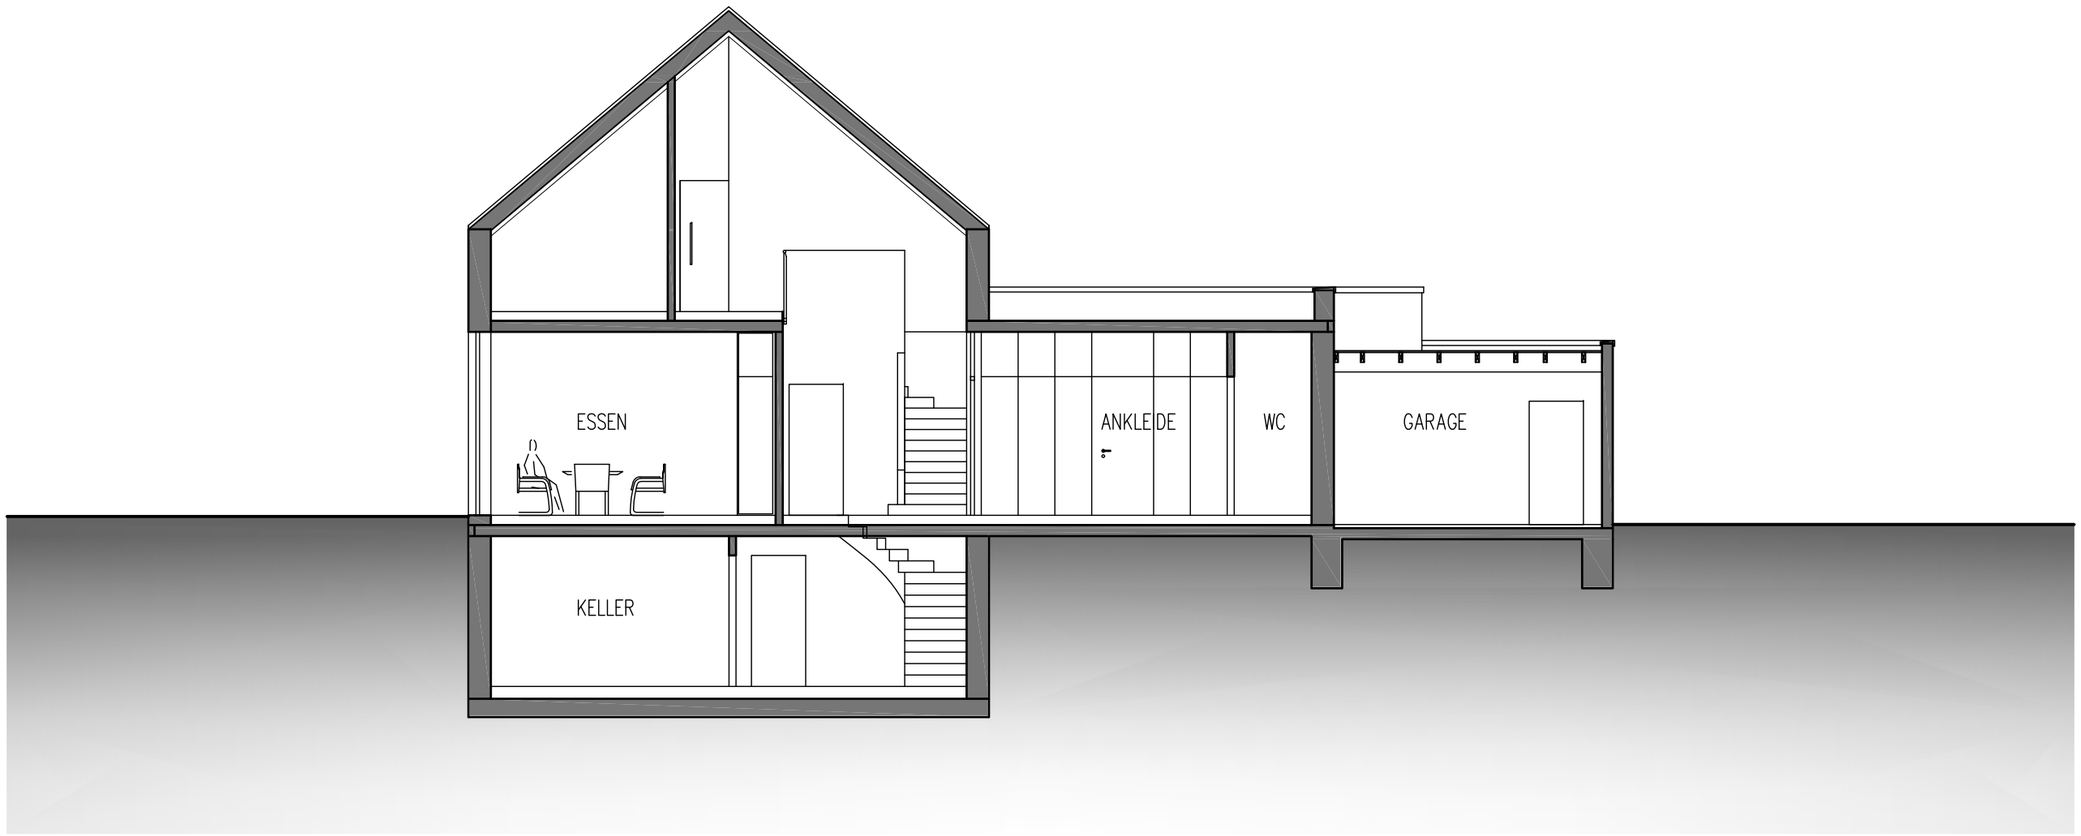

haus f
keine graue maus

SCHNITT A-A

0 5 10

wirges-klein architekten