


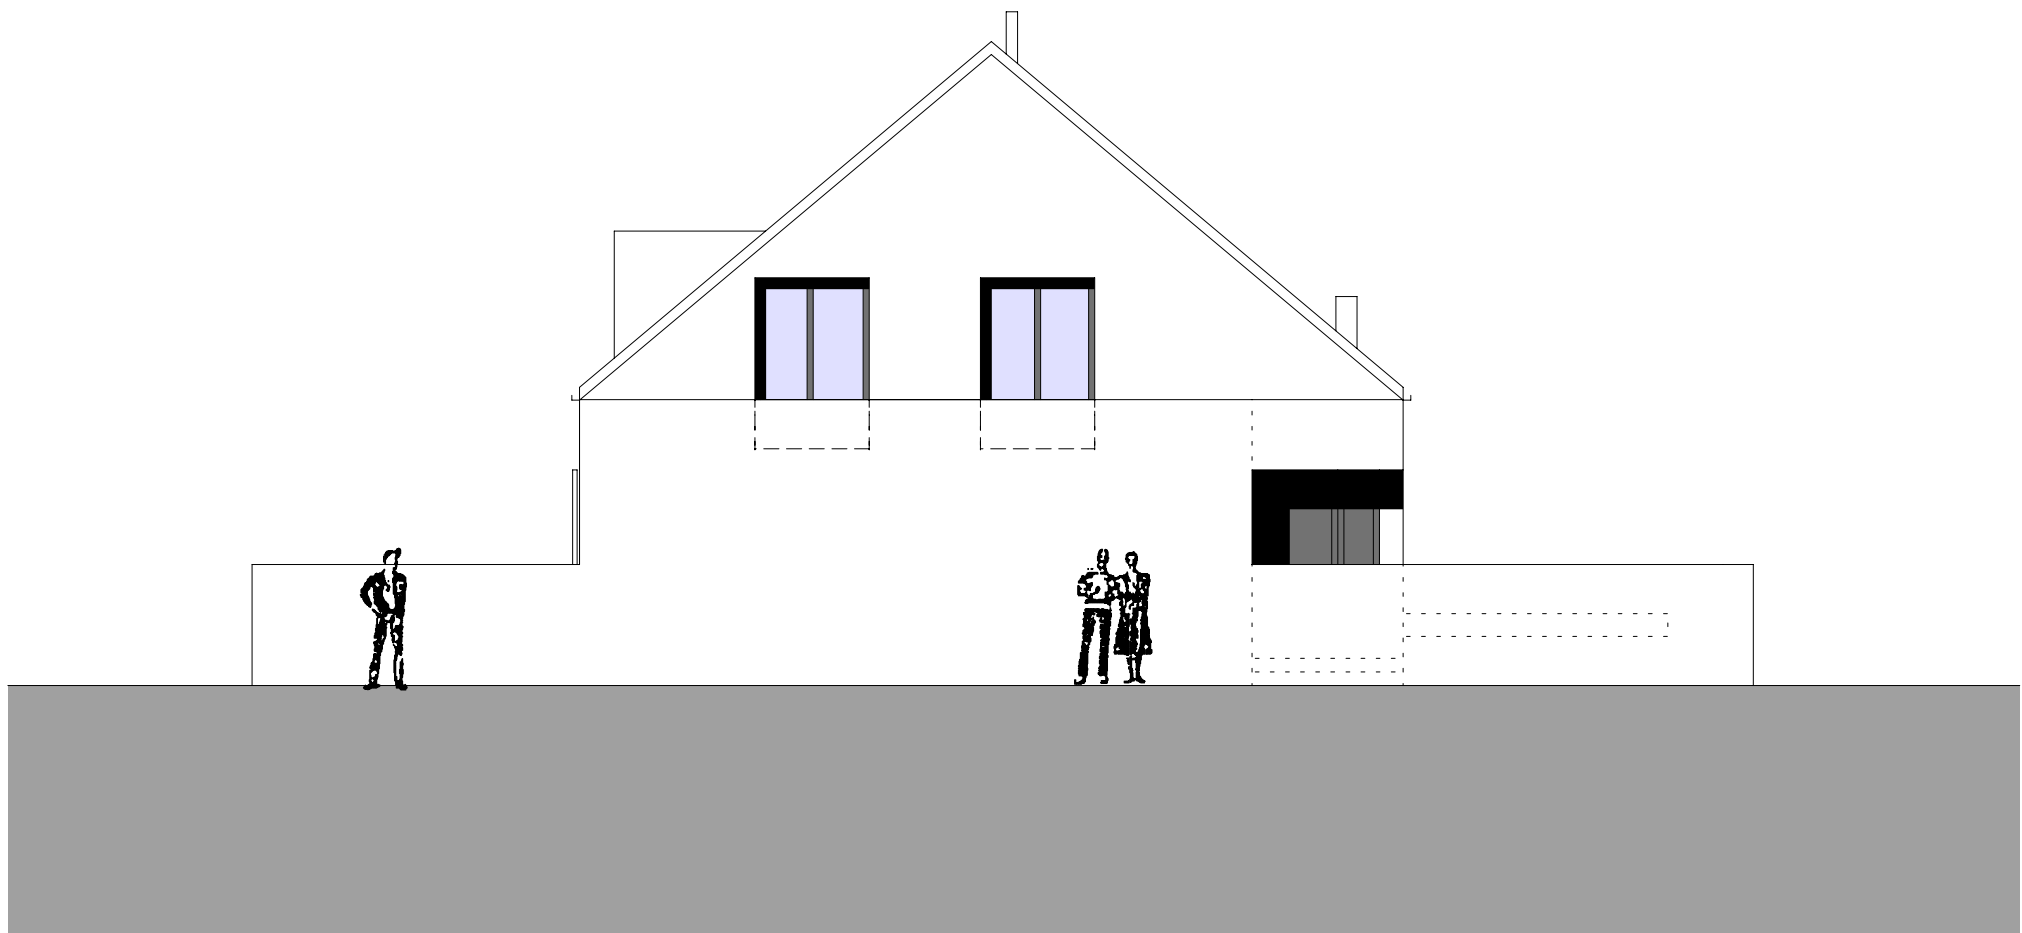

osten nach umbau 1:100