


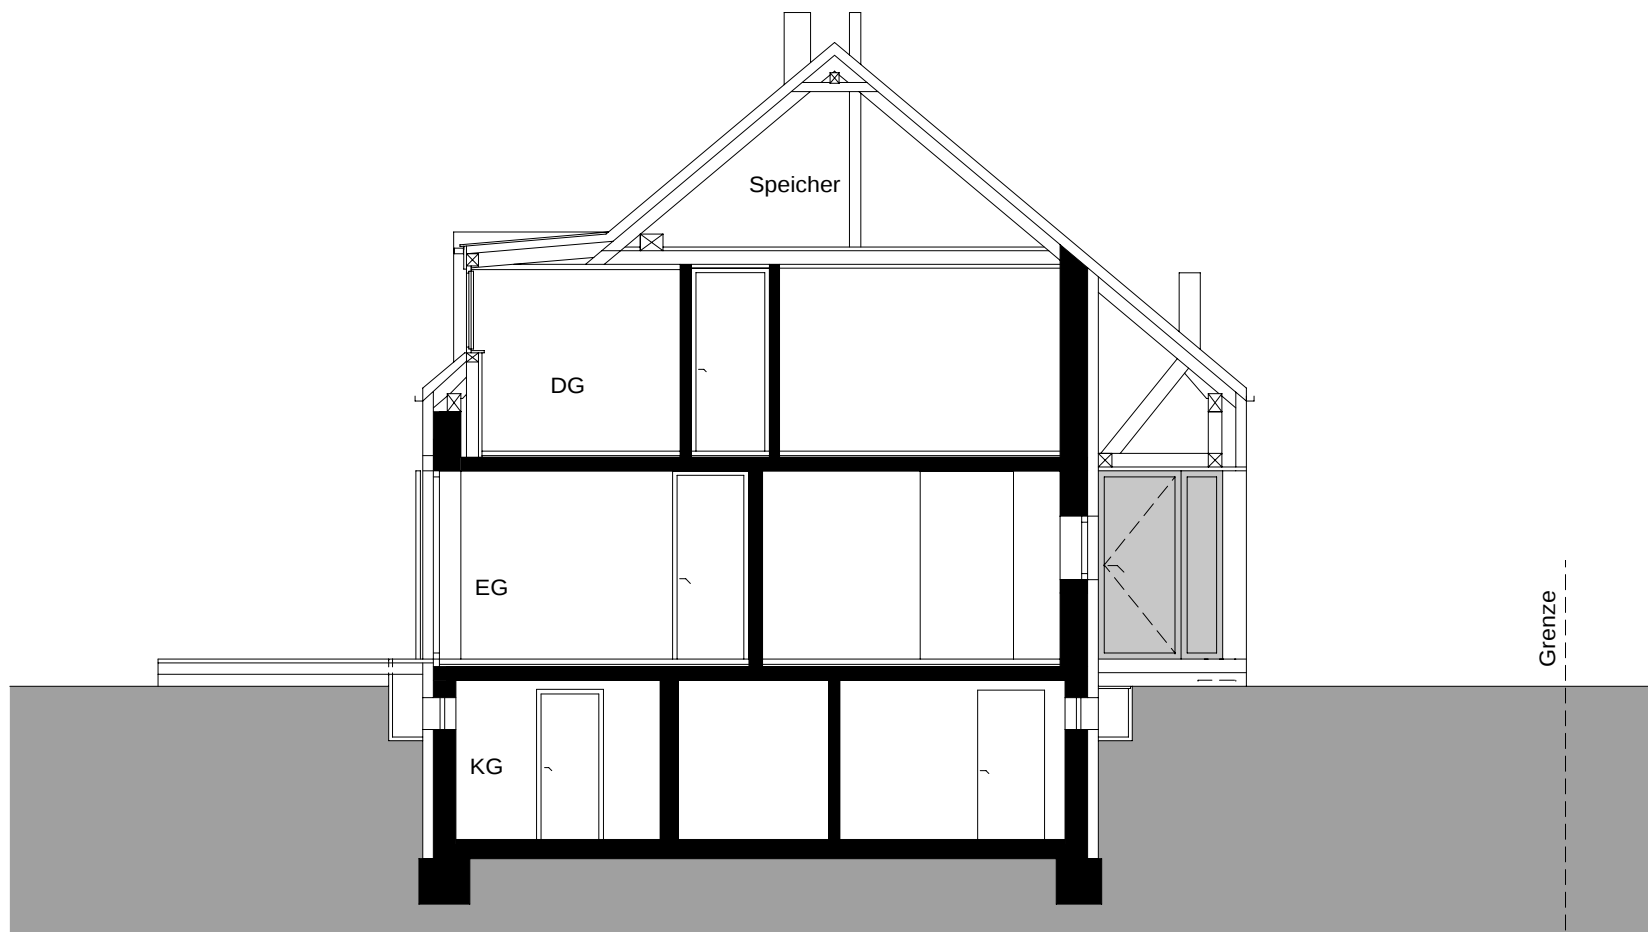

schnitt nach umbau 1:100