


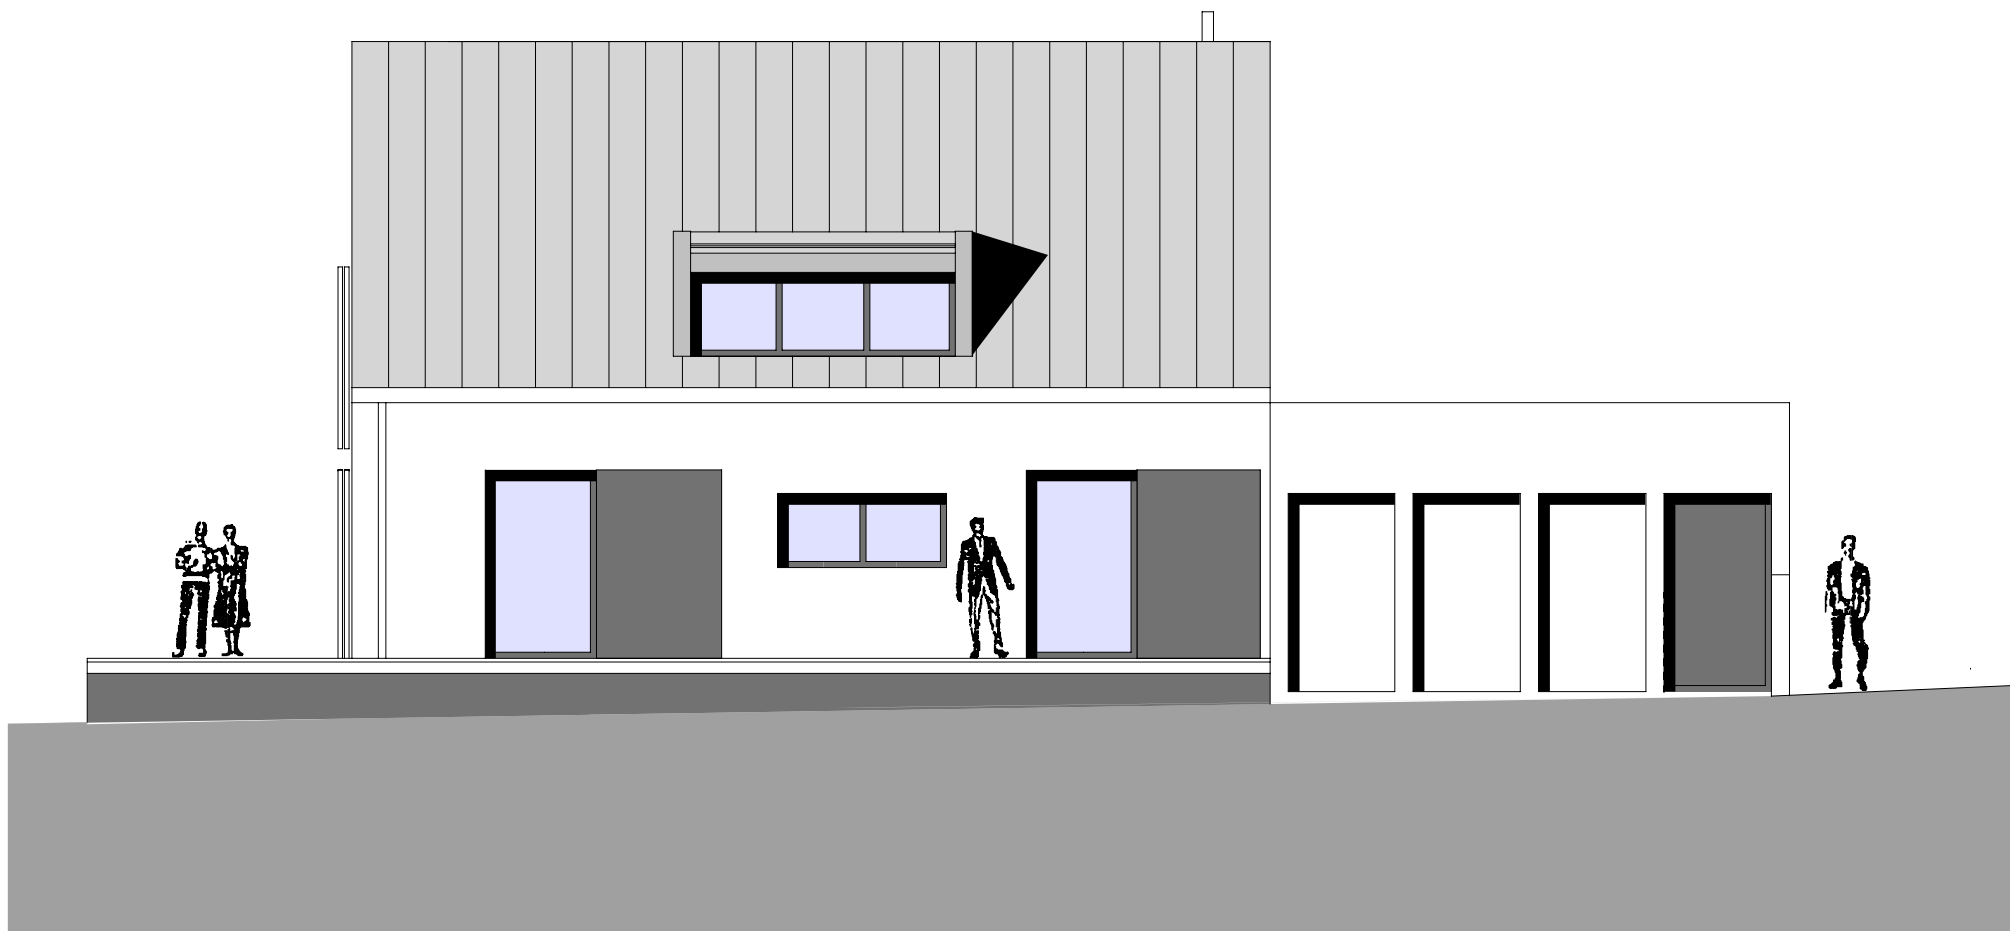

süden nach umbau 1:100