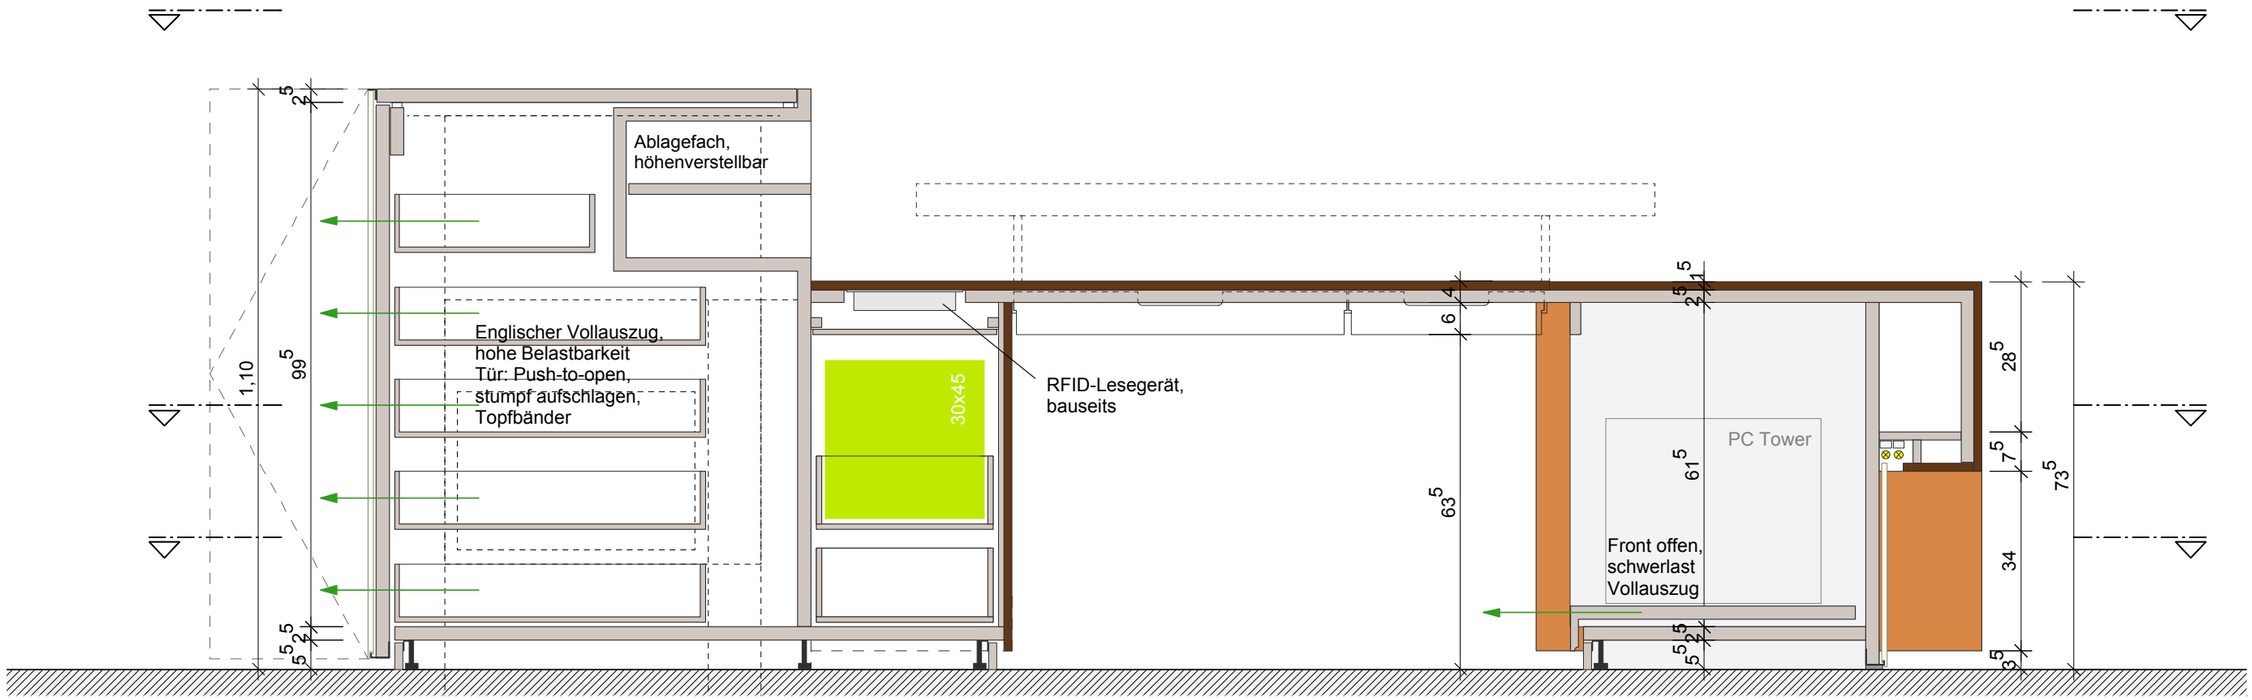

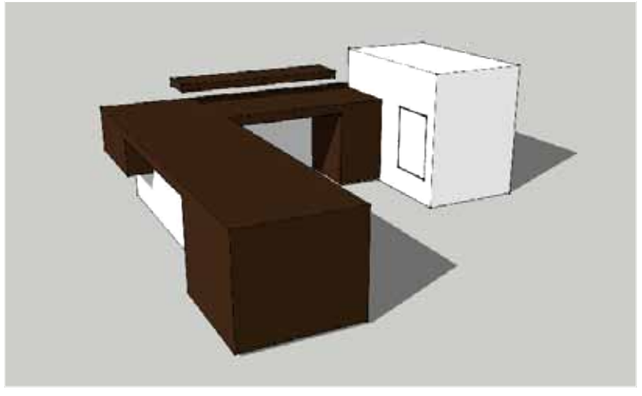

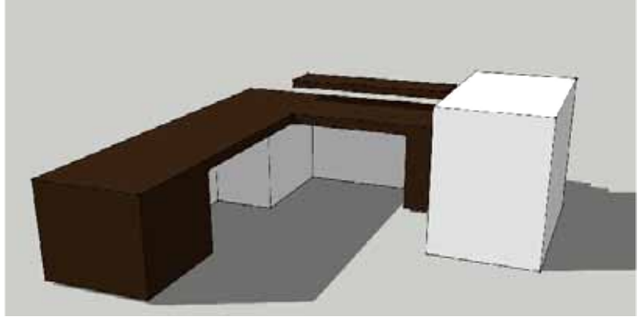

Commerzbibliothek Handelskammer Hamburg - Möbelplanung- 1:10

360grad+ architekten